

Infraestructures

Recull d'espais destinats a
Consell de l'Estudiantat,
delegacions, associacions i
sales d'estudi de la UPC

Febrer 2021
Servei d'Infraestructures



Recull d'espais destinats a Consell de l'Estudiantat, delegacions, associacions i sales d'estudi de la UPC

1.- Introducció

En aquest recull s'han identificat els següents espais:

- Espais assignats al **Consell de l'Estudiantat de la UPC**, com a òrgan de govern, representació i gestió de la UPC.
- Espais assignats a **Delegacions i associacions d'estudiants**.
Aquests espais estan bàsicament destinats a activitats de reunió, coordinació i representació dels estudiants, així com per al foment i la realització d'activitats solidàries, d'extensió cultural, esportives, de lleure o per promoure activitats acadèmiques o professionals com a fabricació de prototips.
Alguns dels espais alberguen més d'una delegació i/o associació.
- Espais assignats a **Sales d'estudi**.
Aquests espais generalment són polivalents, estan oberts sense reserva, són punts d'estudi i trobada per als estudiants, poden ser utilitzats pels estudiants dels campus lliurement. Alguns d'aquests espais disposen de microones perquè pugui utilitzar-se també com a menjador en un horari establert.
Tot i que també són sales d'estudi, no s'han inclòs les 85 **sales de treball en grup** (1.101,71 m²), ni les 48 **sales de lectura** (11.590,67 m²) que estan vinculats al Servei de Biblioteques, Publicacions i Arxius.

També queden exclosos, en aquest informe, els espais Emprèn UPC, concessions de restauració, espais destinats exclusivament a menjador, entre altres. Tampoc s'inclou els

espais exteriors destinats a trobades com l'Espai Viu en la plaça de les Constel·lacions del Campus Diagonal Nord o la plaça de l'Enginy en el Campus Diagonal Sud.

Aquesta informació s'ha tret de la base de dades d'espais del sistema de gestió de recursos immobiliaris FÀCIL, gestionada pel Servei d'Infraestructures.

Quadre resum

	NOMBRE D'ESP AIS	SUPERFÍCIE ÚTIL
Consell de l'Estudiantat de la UPC	2	50,95 m ²
Delegacions i associacions d'estudiants	92	2.619,00 m ²
Sales d'estudi	30	2.813,28 m ²
TOTAL	126	5.483,23 m²

2.- Relació d'espais per Campus

2.1.- Barcelona. Campus Diagonal Nord

CAMPUS	CODI EDIFICI	PLANTA	CODI D'ESPAI	NÚM. PLÀNOL	ASSIGNACIÓ	SUP. ÚTIL m ²	
CAMPUS DIAGONAL NORD	A2	PS1	S135	01	Delegacions i associacions d'estudiants	38,02	Delegacions d'àmbit UPC: Consell Europeu d'Estudiants de Tecnologia (BEST-UPC) - IAESTE Catalunya
	A4	PS1	S114	02	Sala d'estudi	10,80	Sala d'estudi CDN
	A4	PS1	S117		Sala d'estudi	13,99	Sala d'estudi CDN
	A4	PS1	S118		Sala d'estudi	13,46	Sala d'estudi CDN
	A4	PS1	S119		Sala d'estudi	23,05	Sala d'estudi CDN
	A4	PS1	S128		Sala d'estudi	421,89	Sala d'estudi CDN
	A4	PS1	S129		Consell de l'Estudiantat	28,63	Consell de l'Estudiantat
	A6	PS1	S134	03	Delegacions i associacions d'estudiants	28,75	Magatzem de la Casa de l'estudiant
	B4-B5	PS2	S119	04	Consell de l'Estudiantat	22,32	Magatzem del Consell de l'Estudiantat
	C4	PS2	S209	05	Delegacions i associacions d'estudiants	29,39	Delegacions d'àmbit universitari i Junior Empreses: Consell de l'Estudiantat de les Universitats Catalanes (CEUCAT) + Joves Estudiants d'Informàtica (JEDI) + Barcelona Mobile APPS (BMA)
	OM	PS3	KS306	06	Delegacions i associacions d'estudiants	88,97	Casa de l'Estudiant: Local assaig músics
	OM	PS2	S201	07	Delegacions i associacions d'estudiants	26,13	Casa de l'Estudiant: Sala Reunions
	OM	PS2	S202A		Delegacions i associacions d'estudiants	20,05	Casa de l'Estudiant: Club de Rugby Seven Politècnica - Club de Rugby UPC - Club de Kendo UPC
	OM	PS2	S202B		Delegacions i associacions d'estudiants	25,18	Casa de l'Estudiant: Club Esportiu Teleco (CET)
	OM	PS2	S202C		Delegacions i associacions d'estudiants	11,23	Casa de l'Estudiant: Club Esportiu Camins (CEC)
	OM	PS2	S203		Delegacions i associacions d'estudiants	17,44	Casa de l'Estudiant: Club de Rol UPC (CRUPC)
	OM	PS2	S203A		Delegacions i associacions d'estudiants	22,41	Casa de l'Estudiant: AESS Estudiants ETSETB-UPC
	OM	PS2	S204		Delegacions i associacions d'estudiants	29,04	Casa de l'Estudiant: Club Esportiu FIB (CEFIB)
	OM	PS1	S101		08	Delegacions i associacions d'estudiants	23,20
	OM	PS1	S102	Delegacions i associacions d'estudiants		17,42	Casa de l'Estudiant: WAFAE - Assoc. d'Estudiants Marroquins de B (AEMB)
OM	PS1	S103	Delegacions i associacions d'estudiants	15,49		Casa de l'Estudiant: Assoc. Estudiants Progressistes (AEP) - Associació TXT - Associació Hackers at UPC (Hack UPC)	
OM	PS1	S104	Delegacions i associacions d'estudiants	15,39		Casa de l'Estudiant: Associació Universitaris per la Cooperació (AUCoop)	
OM	PS1	S105	Delegacions i associacions d'estudiants	18,52		Casa de l'Estudiant: Branca d'Estudiants IEEE de l'ETSETB BCN - Linux UPC	
OM	PS1	S105	Delegacions i associacions d'estudiants	18,52			

OM	PS1	S136		Delegacions i associacions d'estudiants	73,20	Casa de l'Estudiant: Zona passadís i Sala d'exposicions
OM	P00	001	09	Delegacions i associacions d'estudiants	33,40	Casa de l'Estudiant: Delegacions d'Alumnes de l'Escola de Camins (DAEC) - Ass. Futur Civil
OM	P00	002		Delegacions i associacions d'estudiants	28,75	Casa de l'Estudiant: Delegació d'Alumnes Teleco (DAT) - Forum Telecom
OM	P01	101		Delegacions i associacions d'estudiants	22,60	Casa de l'Estudiant: Assoc. Cultural FiberParty - Criptica Associació
OM	P01	102A-B		Delegacions i associacions d'estudiants	33,24	Casa de l'Estudiant: Delegació d'alumnes FIB (DEFIB)- Assoc. Festa FIB
OM	P01	103A-B	10	Delegacions i associacions d'estudiants	29,85	Casa de l'Estudiant: -Assoc. Distorsió - Assoc. Cultural l'Oasi . Assoc. El Xollo
OM	P01	104		Delegacions i associacions d'estudiants	22,81	Casa de l'Estudiant: Series and Video Game Association (SVGA) - Video Associació de la FIB (VGAFIB)
OM	P01	105		Delegacions i associacions d'estudiants	15,83	Casa de l'Estudiant: Assoc. Sin Vengüenza (SINVER)
OM	P01	106A-B		Delegacions i associacions d'estudiants	26,50	Casa de l'Estudiant: Assoc. Cultural Telecogresca - Taller de So (TDSO)
OM	P01	107		Delegacions i associacions d'estudiants	10,55	Consell Casa de l'Estudiant (delegació)

2.2.- Barcelona. Campus Diagonal Sud

CAMPUS	CODI EDIFICI	PLANTA	CODI D'ESPAI	NÚM. PLÀNOL	ASSIGNACIÓ	SUP. ÚTIL m ²	
CAMPUS DIAGONAL SUD	AC	PS1	EC-MAQ	11	Sala d'estudi	70,16	Sala d'estudi ETSAB
	AC	PS1	EC-SA		Sala d'estudi	145,60	Sala d'estudi ETSAB
	AC	PS1	EC-SB		Sala d'estudi	213,75	Sala d'estudi ETSAB
	AC	PS1	EC-SZ		Sala d'estudi	59,63	Sala d'estudi ETSAB
	AC	PS1	DA-S20		Deleg. i assoc. d'estudiants	46,96	
	AC	PS1	DA-S30		Deleg. i assoc. d'estudiants	9,91	
	AC	PS1	DA-S31		Deleg. i assoc. d'estudiants	9,86	
	AC	P06	EA-61	12	Sala d'estudi	138,19	Sala d'estudi ETSAB
	P	P00	010	13	Sala d'estudi	85,31	Sala polivalent Grey Room EPSEB
	P	P01	151	14	Deleg. i assoc. d'estudiants	23,28	Arquitectos Técnicos Sin Fronteras (ATSF)
	P	P01	160		Deleg. i assoc. d'estudiants	49,18	Delegació d'alumnes EPSEB
	P	P01	161		Deleg. i assoc. d'estudiants	81,11	Club d'esports EPSEB
	P	P01	162		Deleg. i assoc. d'estudiants	25,80	Delegació d'alumnes EPSEB
	U	P00	215	15	Deleg. i assoc. d'estudiants	41,34	sala coruna
	U	P00	219		Deleg. i assoc. d'estudiants	27,91	Delegació d'alumnes FME
	U	P00	220		Deleg. i assoc. d'estudiants	13,30	
	H	PS1	301	16	Deleg. i assoc. d'estudiants	33,92	Formula Student
	H	PS1	34		Deleg. i assoc. d'estudiants	18,75	Formula Student
	H	PS1	73		Deleg. i assoc. d'estudiants	2,78	Magatzem Grup de teatre
	H	P00	38	17	Sala d'estudi	100,81	Sala d'estudi ETSEIB
	H	P00	02		Deleg. i assoc. d'estudiants	18,44	BEST
	H	P00	055A		Sala d'estudi	47,21	
	H	P01	01	18	Deleg. i assoc. d'estudiants	35,39	Sala de reunió
	H	P01	02		Deleg. i assoc. d'estudiants	29,36	Club d'esports
	H	P01	03		Deleg. i assoc. d'estudiants	19,30	ESF + Altre
	H	P01	04		Deleg. i assoc. d'estudiants	9,38	Delegació d'Estudiants ETSEIB
	H	P01	05		Deleg. i assoc. d'estudiants	39,38	Delegació d'Estudiants ETSEIB
	H	P01	06		Deleg. i assoc. d'estudiants	14,27	Delegació d'Estudiants ETSEIB
	H	P01	08		Deleg. i assoc. d'estudiants	12,28	Cine - Club
	H	P01	09		Deleg. i assoc. d'estudiants	9,18	AEQ
	H	P01	10		Deleg. i assoc. d'estudiants	9,15	SEC
	H	P05	26		19	Deleg. i assoc. d'estudiants	36,68
	H	P11	45	20	Deleg. i assoc. d'estudiants	13,51	Aula Lliure
	PE	PS1	03	21	Deleg. i assoc. d'estudiants	56,68	Formula Student
	PE	PS1	37		Deleg. i assoc. d'estudiants	35,68	Formula Student
	PE	PS1	39		Deleg. i assoc. d'estudiants	67,04	Formula Student
	PE	PS1	51		Deleg. i assoc. d'estudiants	40,65	Formula Student
	PE	PS1	53		Deleg. i assoc. d'estudiants	21,03	Formula Student
	PE	PS1	64		Deleg. i assoc. d'estudiants	27,13	Formula Student
	PE	PS1	65		Deleg. i assoc. d'estudiants	8,53	Formula Student
	PE	PS1	66		Deleg. i assoc. d'estudiants	16,56	Formula Student
	PE	PS1	67		Deleg. i assoc. d'estudiants	13,68	Formula Student
	PE	PS1	73		Deleg. i assoc. d'estudiants	51,72	Formula Student
	PE	PS1	74		Deleg. i assoc. d'estudiants	9,41	Formula Student
	PE	PS1	75	Deleg. i assoc. d'estudiants	10,42	Formula Student	
	PF	P00	52	22	Deleg. i assoc. d'estudiants	20,45	Racing Motor Student
	PF	P01	09	23	Deleg. i assoc. d'estudiants	17,98	
PF	P01	10	Deleg. i assoc. d'estudiants		17,98	SMC-EE	
PF	P01	18	Deleg. i assoc. d'estudiants		17,98	ENDITE SMC TEAM	
PF	P01	23	Deleg. i assoc. d'estudiants		32,02		
PF	P01	24	Deleg. i assoc. d'estudiants		24,93	Motors Sports BCN	
PF	P01	37	Deleg. i assoc. d'estudiants		17,98		
PF	P01	38	Deleg. i assoc. d'estudiants		18,30	STA-CICTA	
PI	P00	08	24	Deleg. i assoc. d'estudiants	4,99	Magatzem Grup de Teatre	

2.3.- Barcelona/Sant Adrià de Besòs. Campus Diagonal-Besòs

CAMPUS	CODI EDIFICI	PLANTA	CODI D'ESPAI	NÚM. PLÀNOL	ASSIGNACIÓ	SUP. ÚTIL m ²	
CAMPUS DIAGONAL BESÒS	DBA	PS1	AS1.11	25	Deleg. i assoc. d'estudiants	97,30	
	DBA	PS1	AS1.36		Deleg. i assoc. d'estudiants	61,44	
	DBA	PS1	AS1.7		Deleg. i assoc. d'estudiants	42,16	
	DBA	PS1	AS1.8		Deleg. i assoc. d'estudiants	47,74	
	DBA	PS1	AS1.9		Deleg. i assoc. d'estudiants	47,59	
	DBA	P03	A3.1	26	Sala d'estudi	44,56	Sala d'estudi EEBE
	DBA	P03	A3.30		Sala d'estudi	164,05	Sala d'estudi EEBE (amb microones)
	DBA	P03	A3.4		Sala d'estudi	40,26	Sala d'estudi EEBE

2.4.- Barcelona. Campus de Nàutica

CAMPUS	CODI EDIFICI	PLANTA	CODI D'ESPAI	NÚM. PLÀNOL	ASSIGNACIÓ	SUP. ÚTIL m ²	
CAMPUS NÀUTICA	NT1	P03	303	27	Sala d'estudi	53,43	Sala d'estudi FNB
	NT1	P03	301		Delegació. i associacions d'estudiants	12,53	Delegació d'Alumnes FNB

2.5.- Campus de Terrassa

CAMPUS	CODI EDIFICI	PLANTA	CODI D'ESPAI	NÚM. PLÀNOL	ASSIGNACIÓ	SUP. ÚTIL m ²	
CAMPUS DE TERRASSA	TR1	P01	116	28	Sala d'estudi	162,87	
	TR4	P02	220	29	Deleg. i assoc. d'estudiants	19,93	
	TR4	P02	223		Deleg. i assoc. d'estudiants	66,94	UPC EcoRacing
	TR5	P00	037	30	Deleg. i assoc. d'estudiants	32,71	
	TR8	P00	012	31	Deleg. i assoc. d'estudiants	30,44	
	TR8	P02	250	32	Deleg. i assoc. d'estudiants	35,36	Delegació d'alumnes FOOT
	TR10	P00	013	33	Sala d'estudi	157,88	Espai 24h Campus de Terrassa
	TR10	P00	019		Sala d'estudi	11,60	Espai 24h Campus de Terrassa
	TR10	P00	020		Sala d'estudi	11,99	Espai 24h Campus de Terrassa
	TR12	PS1	S07	34	Deleg. i assoc. d'estudiants	19,54	

2.6.- Campus del Baix Llobregat

CAMPUS	CODI EDIFICI	PLANTA	CODI D'ESPAI	NÚM. PLÀNOL	ASSIGNACIÓ	SUP. ÚTIL m ²	
CAMPUS BAIX LLOBREGAT	C4C	P01	137	35	Deleg. i assoc. d'estudiants	24,92	
	D4C	P01	104	36	Sala d'estudi	56,89	Sala d'estudi EEABB
	D4C	P01	159		Sala d'estudi	83,91	Sala d'estudi EEABB
	D4C	P02	219	37	Sala d'estudi	79,37	Sala d'estudi EEABB
	D4C	P03	312	38	Sala d'estudi	75,67	Sala d'estudi EEABB
	D7C	PS1	S17	39	Sala d'estudi	174,55	Sala d'estudi CBL (amb microones)
	D7C	P00	010	40	Deleg. i assoc. d'estudiants	33,83	
	D7C	P00	011		Deleg. i assoc. d'estudiants	36,13	

2.7.- Campus de Manresa

CAMPUS	CODI EDIFICI	PLANTA	CODI D'ESPAI	NÚM. PLÀNOL	ASSIGNACIÓ	SUP. ÚTIL m ²	
CAMPUS MANRESA	MN1	PS1	S201	41	Sala d'estudi	111,36	Aula estudi EPSEM
	MN1	PS1	S202		Delegacions i associacions d'estudiants	22,39	Delegació d'alumnes de Manresa (DAM)

2.8.- Campus de Sant Cugat del Vallès


CAMPUS	CODI EDIFICI	PLANTA	CODI D'ESPAI	NÚM. PLÀNOL	ASSIGNACIÓ	SUP. ÚTIL m ²	
CAMPUS SANT CUGAT	SC1-2	P01	047	42	Deleg. i assoc. d'estudiants	28,70	Delegació d'Estudiants ETSAV
	SC1-2	P02	148	43	Sala d'estudi	131,91	Sala d'estudi ETSAV

2.9.- Campus de Vilanova i la Geltrú

CAMPUS	CODI EDIFICI	PLANTA	CODI D'ESPAI	NÚM. PLÀNOL	ASSIGNACIÓ	SUP. ÚTIL m ²	
CAMPUS DE VILANOVA I LA GELTRÚ	VGA	P00	VGA002	44	Delegacions i associacions d'estudiants	36,26	
	VGA	P00	VGA004		Delegacions i associacions d'estudiants	28,97	
	VGA	P01	VGA159	45	Sala d'estudi	51,01	Sala d'estudi EPSEVG
	VGA	P03	VGA302	46	Delegacions i associacions d'estudiants	9,20	
	VGB	P01	VGB106	47	Sala d'estudi	58,12	Sala d'estudi EPSEVG

3.- Plànols de situació per campus i edificis

S'adjunta plànols de planta amb la ubicació dels espais relacionats.

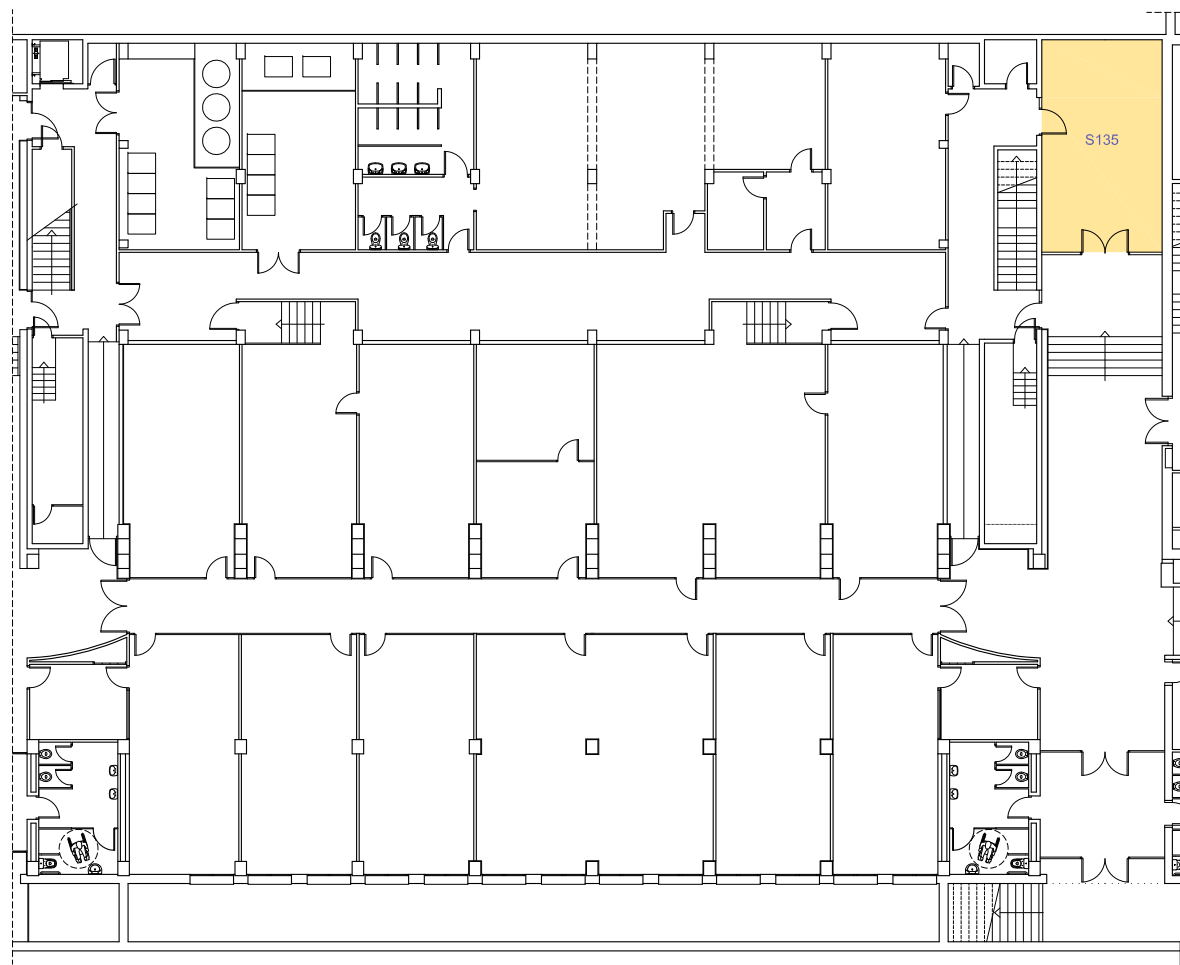

■ Consell d'Estudiants ■ Delegacions i Associacions d'Estudiants ■ Sala d'Estudi



UNIVERSITAT POLITÈCNICA DE CATALUNYA
BARCELONA TECH
Servei d'Infraestructures


Campus Diagonal Nord - edifici A2

Planta S1

1/200 0 1 2 3 4m

febrer 2021 núm. registre 008/21

01

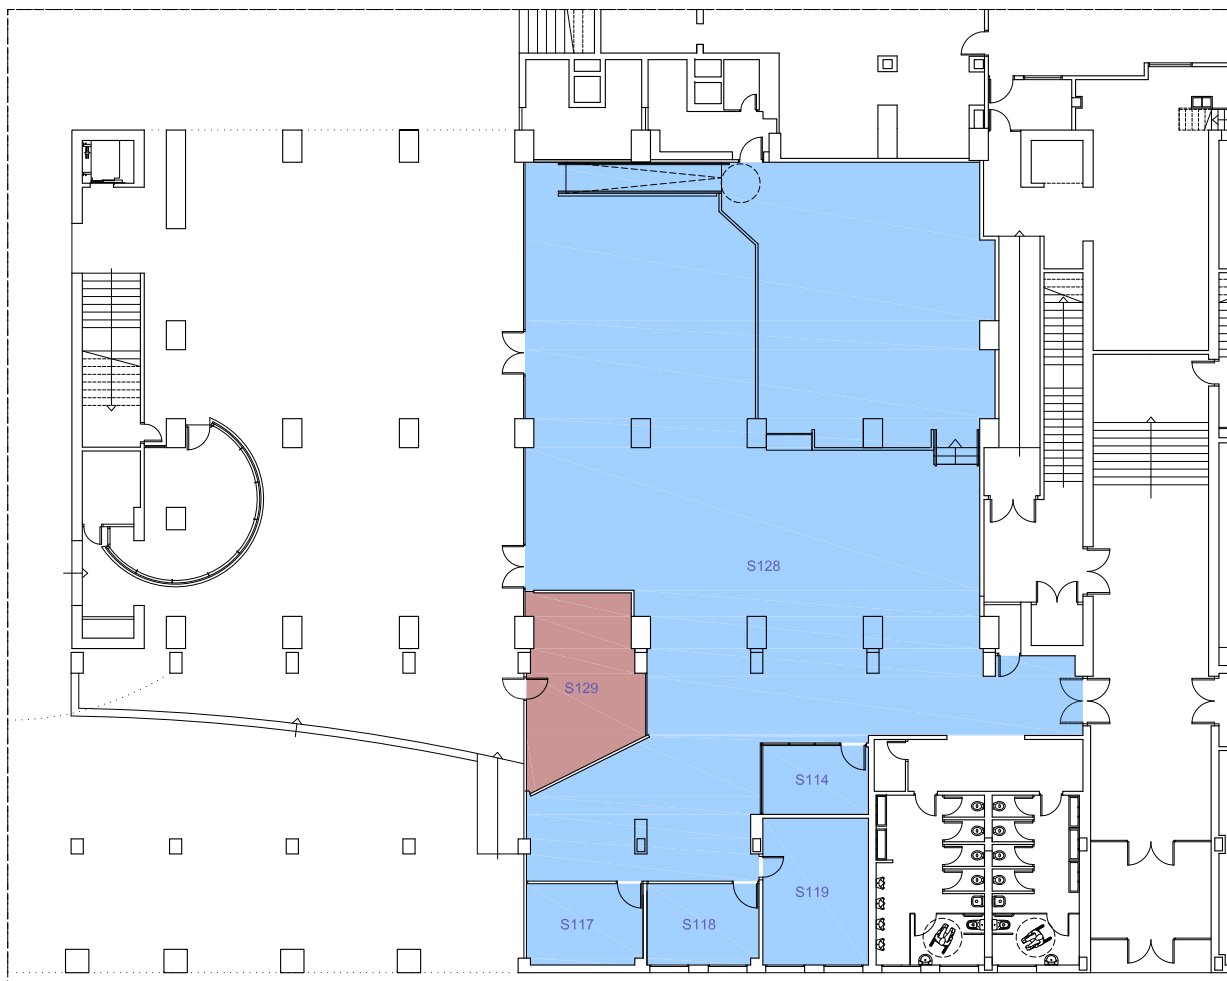

Consell d'Estudiants
 Delegacions i Associacions d'Estudiants
 Sala d'Estudi



UNIVERSITAT POLITÈCNICA DE CATALUNYA
 BARCELONA TECH
 Servei d'Infraestructures


Campus Diagonal Nord - edifici A4

Planta S1

1/200

febrer 2021 núm. registre 008/21

02

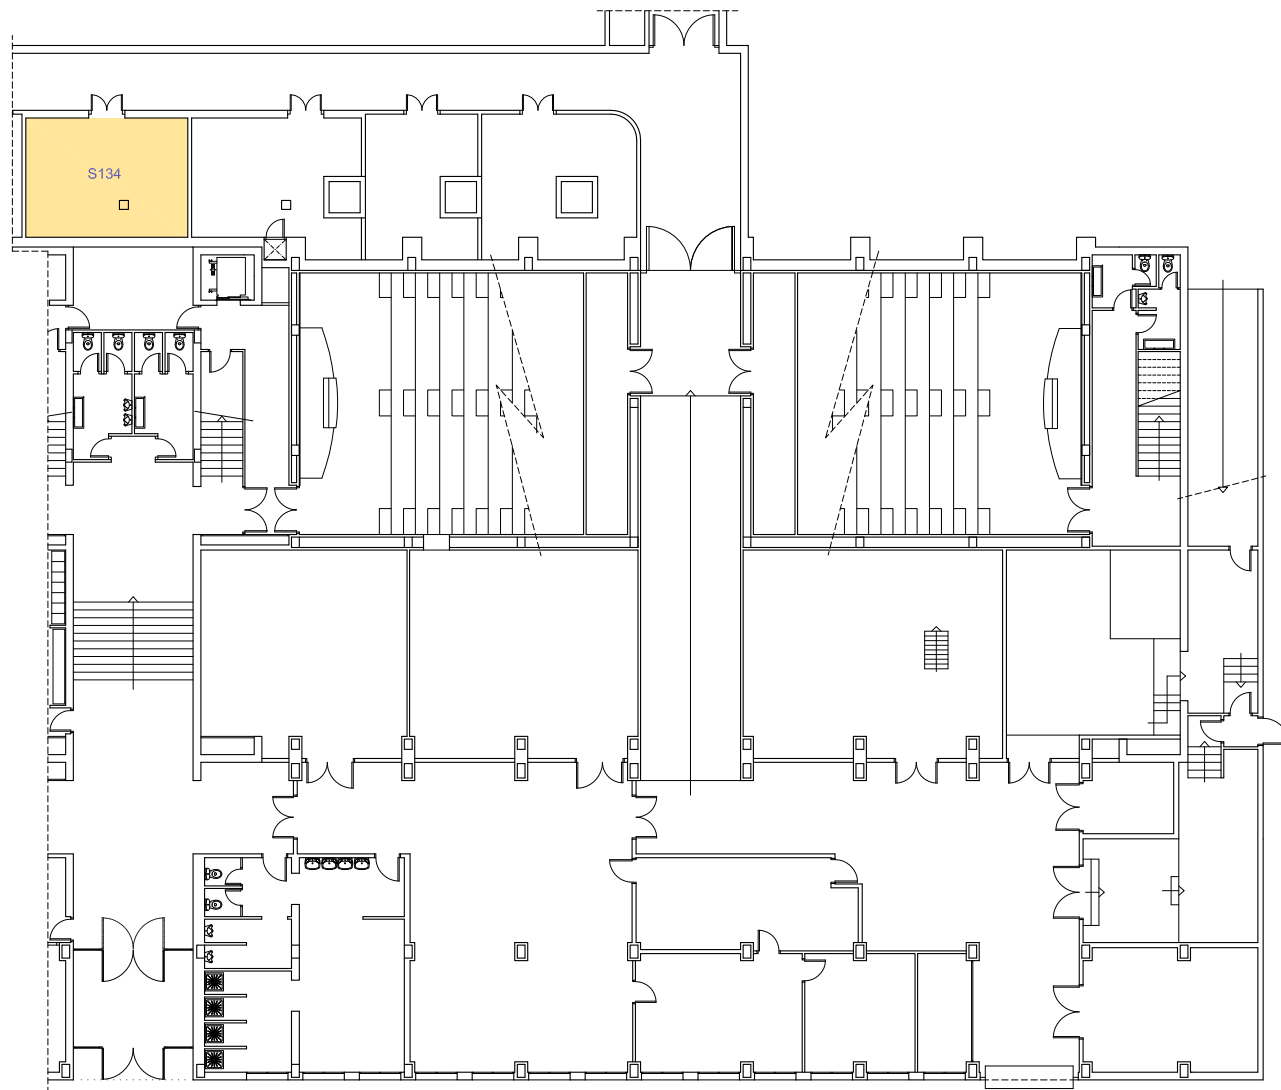

Consell d'Estudiants
 Delegacions i Associacions d'Estudiants
 Sala d'Estudi




UNIVERSITAT POLITÈCNICA DE CATALUNYA
 BARCELONA TECH
 Servei d'Infraestructures

Campus Diagonal Nord - edifici A6


Planta S1

1/200

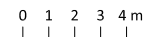

febrer 2021 núm. registre 008/21

03

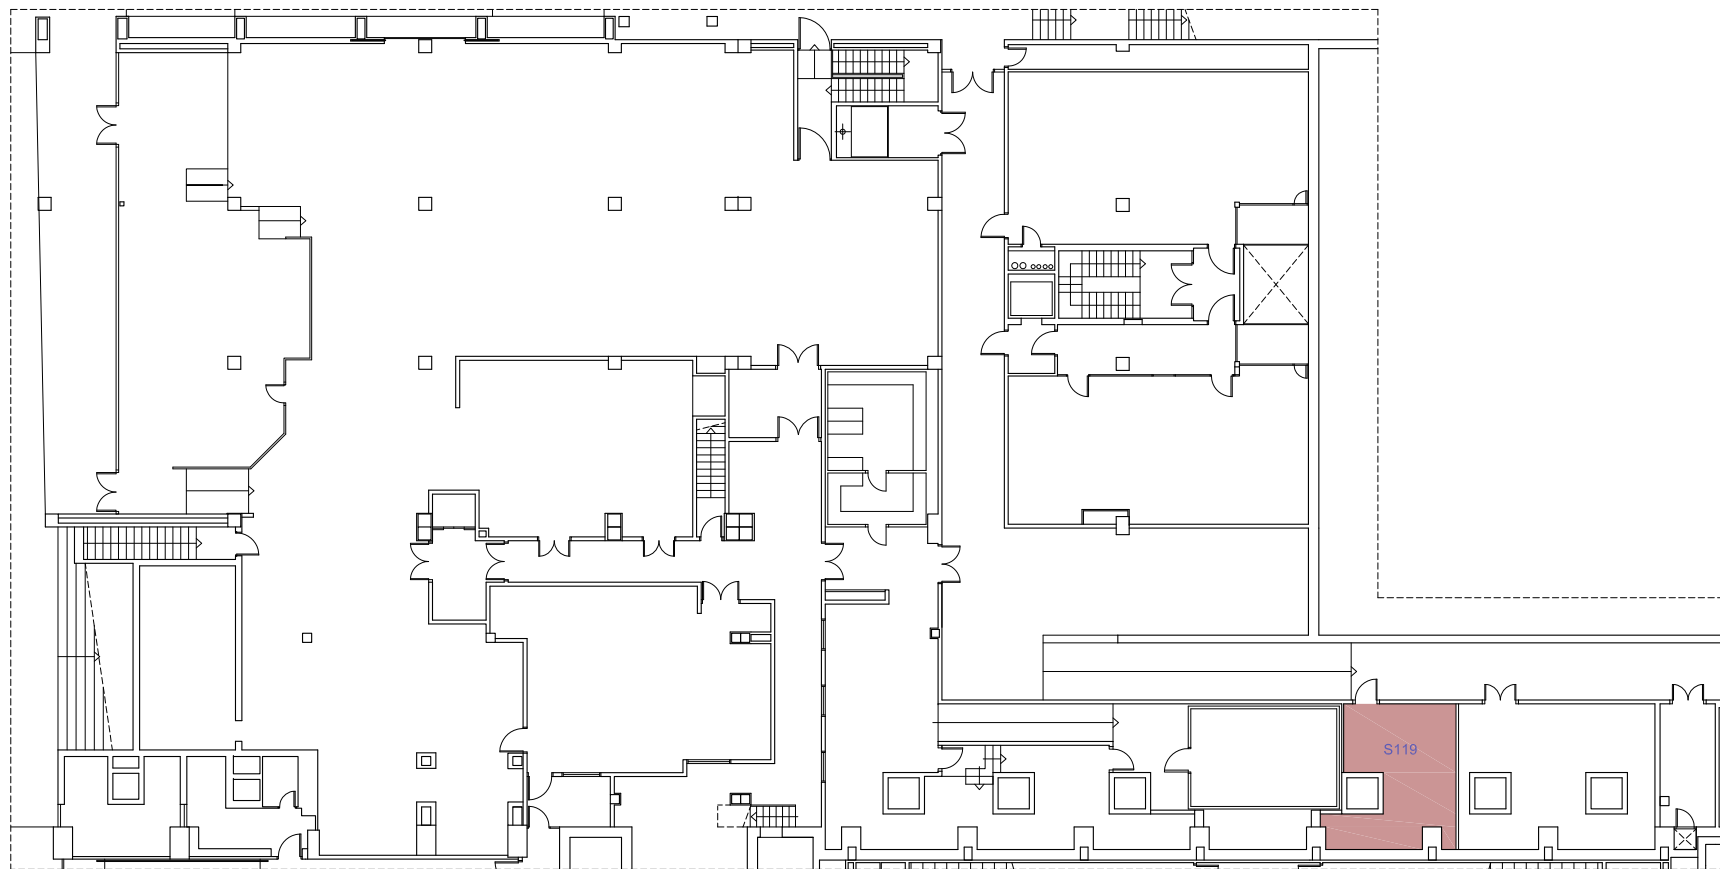

Consell d'Estudiants Delegacions i Associacions d'Estudiants Sala d'Estudi



UNIVERSITAT POLITÈCNICA DE CATALUNYA
BARCELONA TECH
Servei d'Infraestructures


Campus Diagonal Nord - edifici B4-B5

Planta S2

1/200 0 1 2 3 4m

febrer 2021 núm. registre 008/21

04

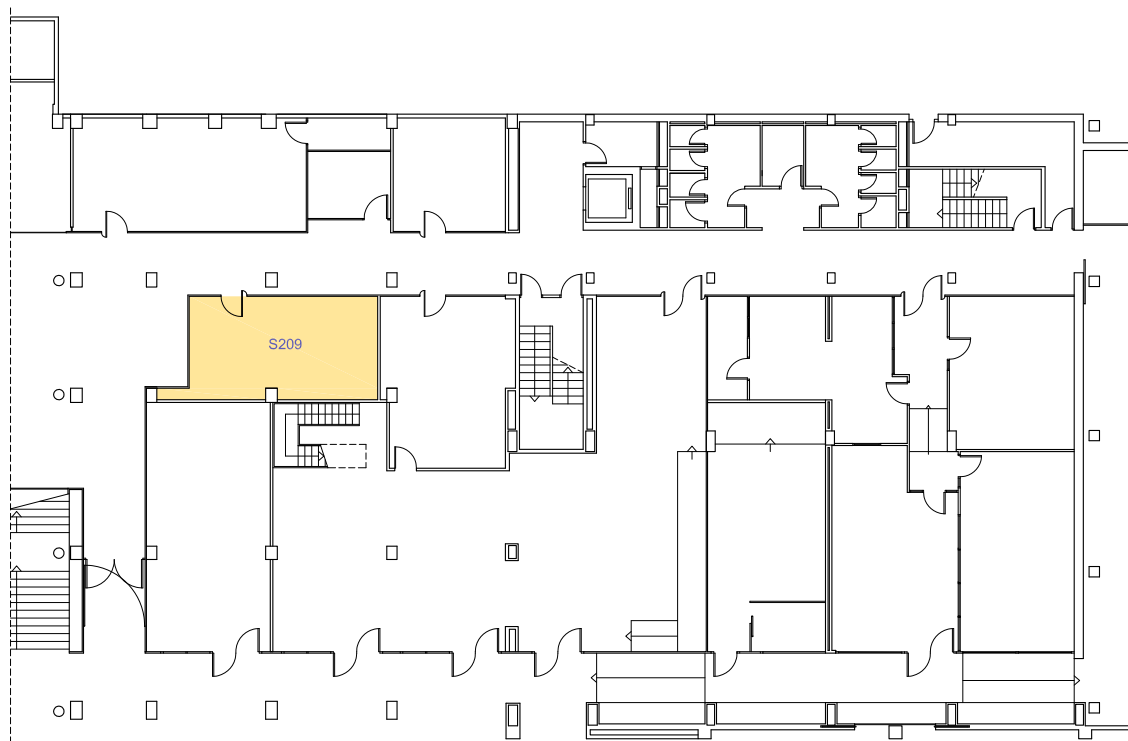

■ Consell d'Estudiants ■ Delegacions i Associacions d'Estudiants ■ Sala d'Estudi



UNIVERSITAT POLITÈCNICA DE CATALUNYA
BARCELONA TECH
Servei d'Infraestructures


Campus Diagonal Nord - edifici C4

Planta S2

1/200 0 1 2 3 4m

febrer 2021 núm. registre 008/21

05

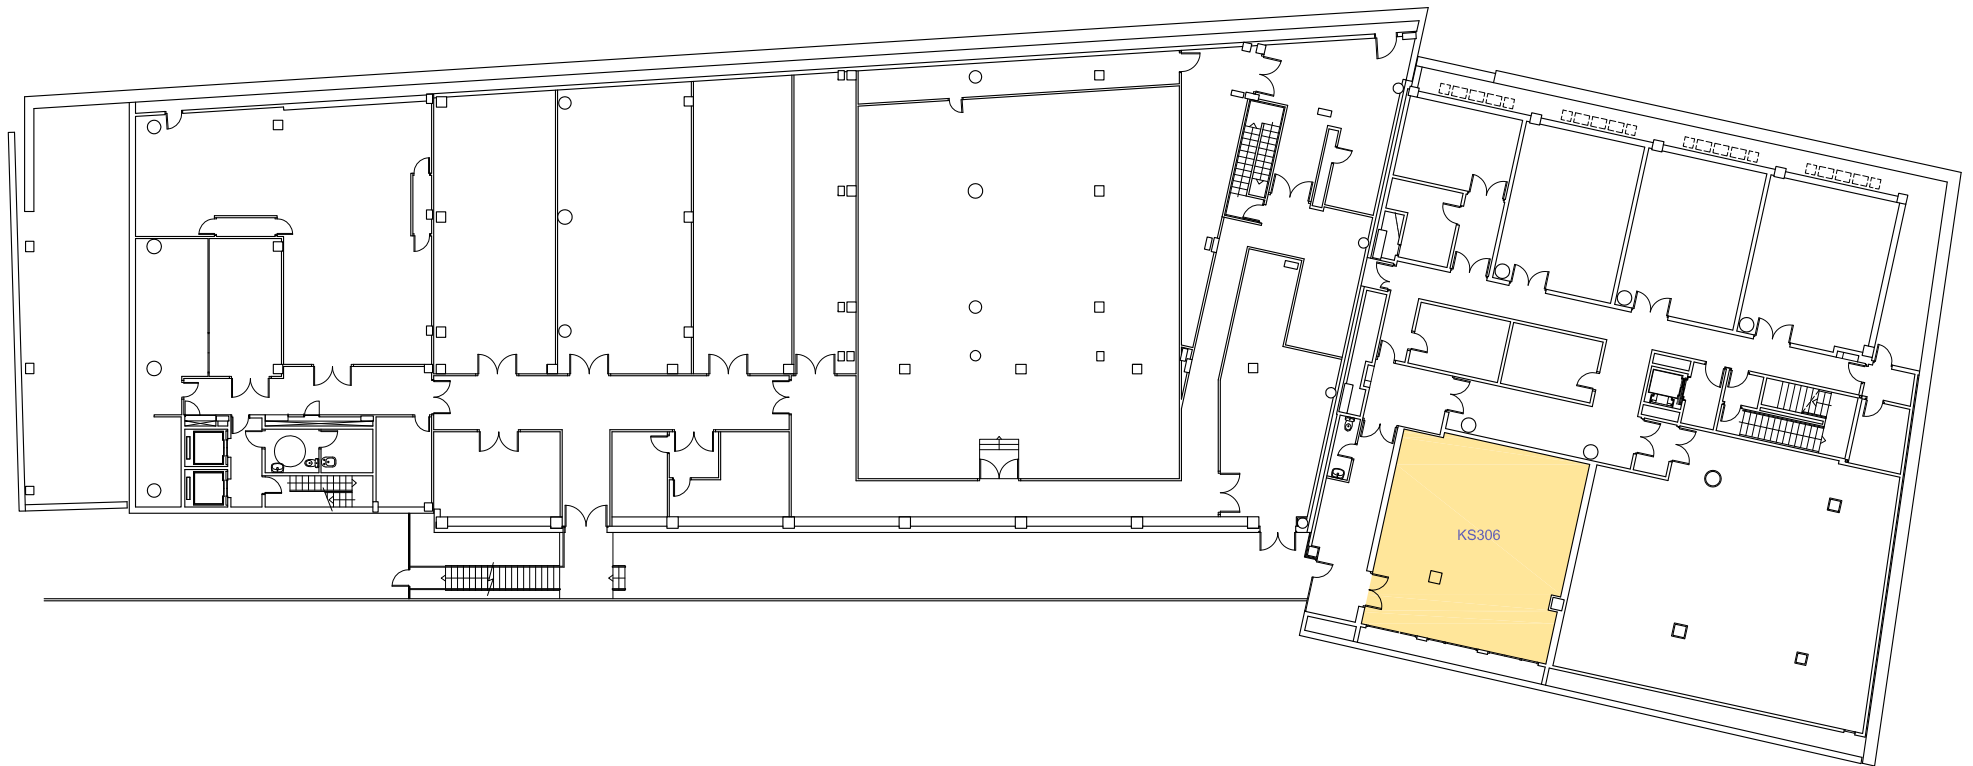

■ Consell d'Estudiants ■ Delegacions i Associacions d'Estudiants ■ Sala d'Estudi




UNIVERSITAT POLITÈCNICA DE CATALUNYA
BARCELONA TECH
Servei d'Infraestructures

Campus Diagonal Nord - edifici Omega - K2M


Planta S3

1/250

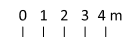

febrer 2021 núm. registre 008/21

06

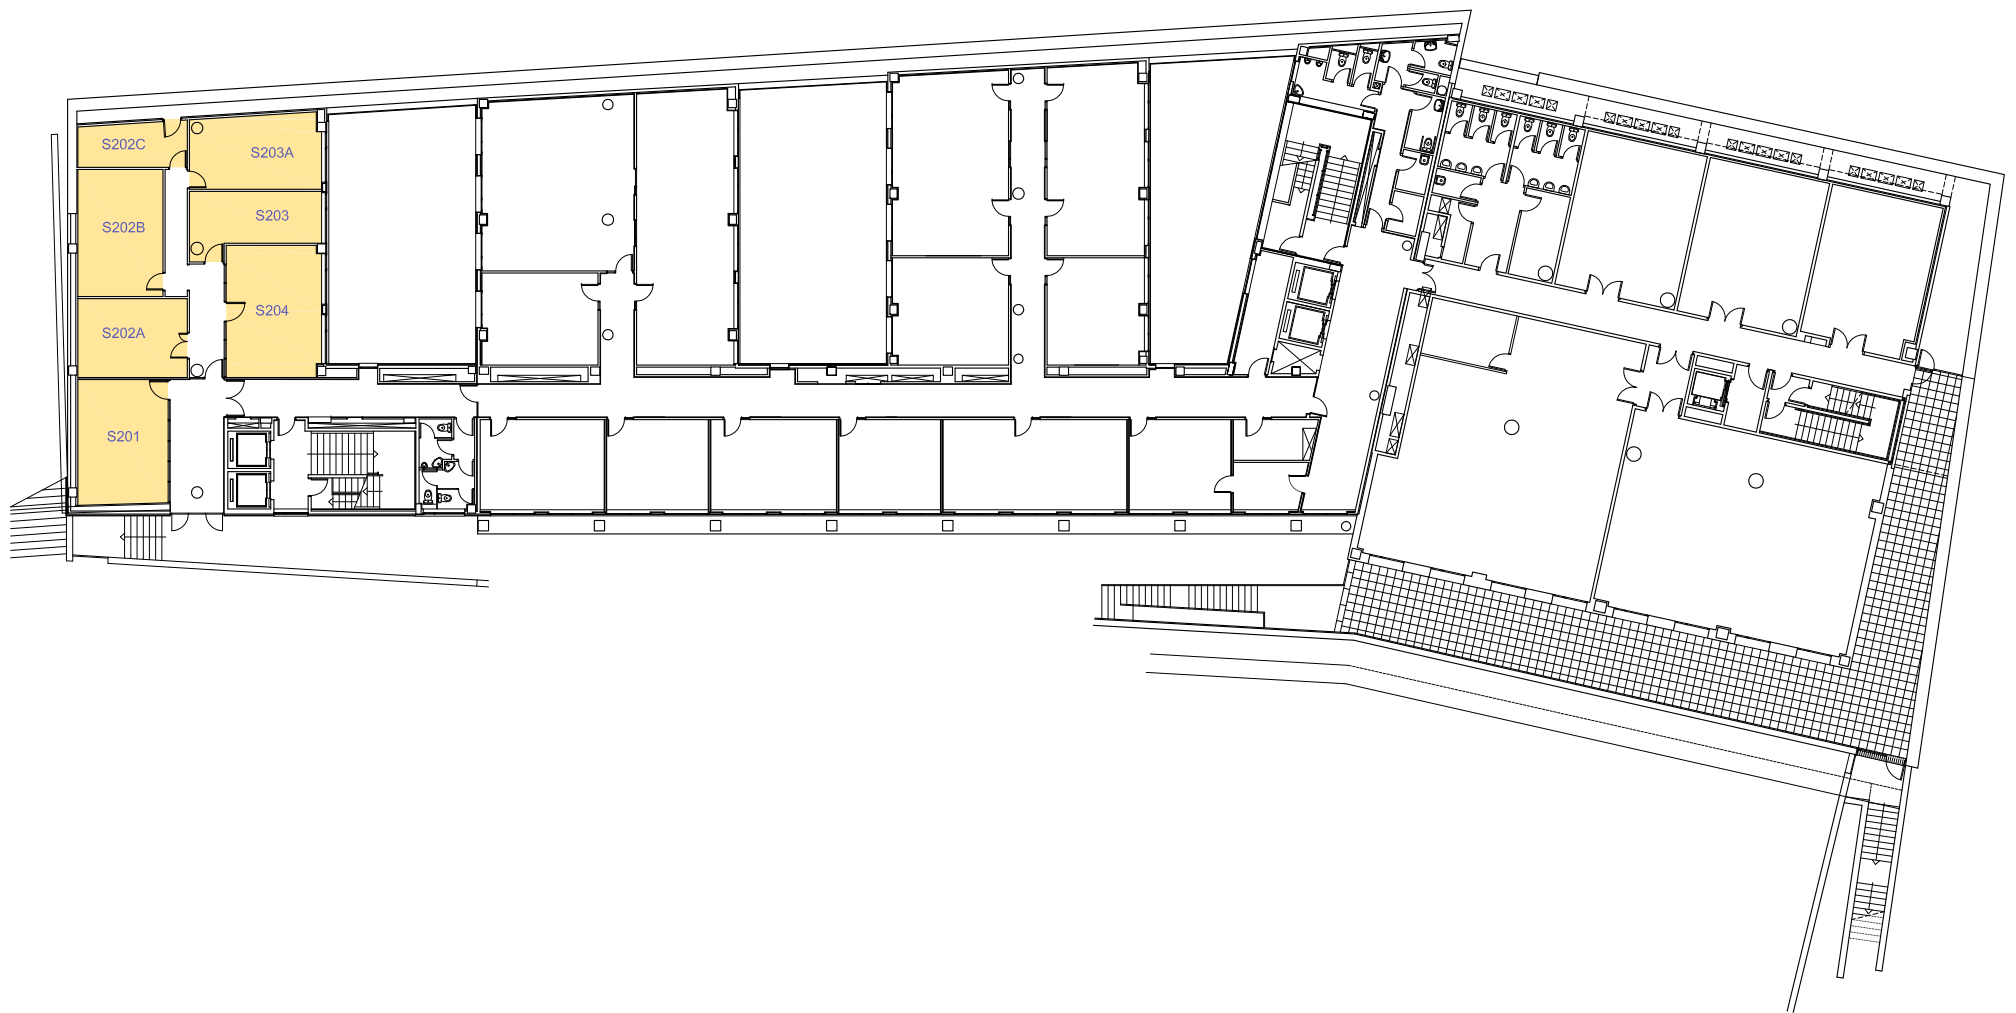

■ Consell d'Estudiants ■ Delegacions i Associacions d'Estudiants ■ Sala d'Estudi




UNIVERSITAT POLITÈCNICA DE CATALUNYA
BARCELONA TECH
Servei d'Infraestructures

Campus Diagonal Nord - edifici Omega - K2M


Planta S2

1/250

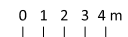

febrer 2021 núm. registre 008/21

07

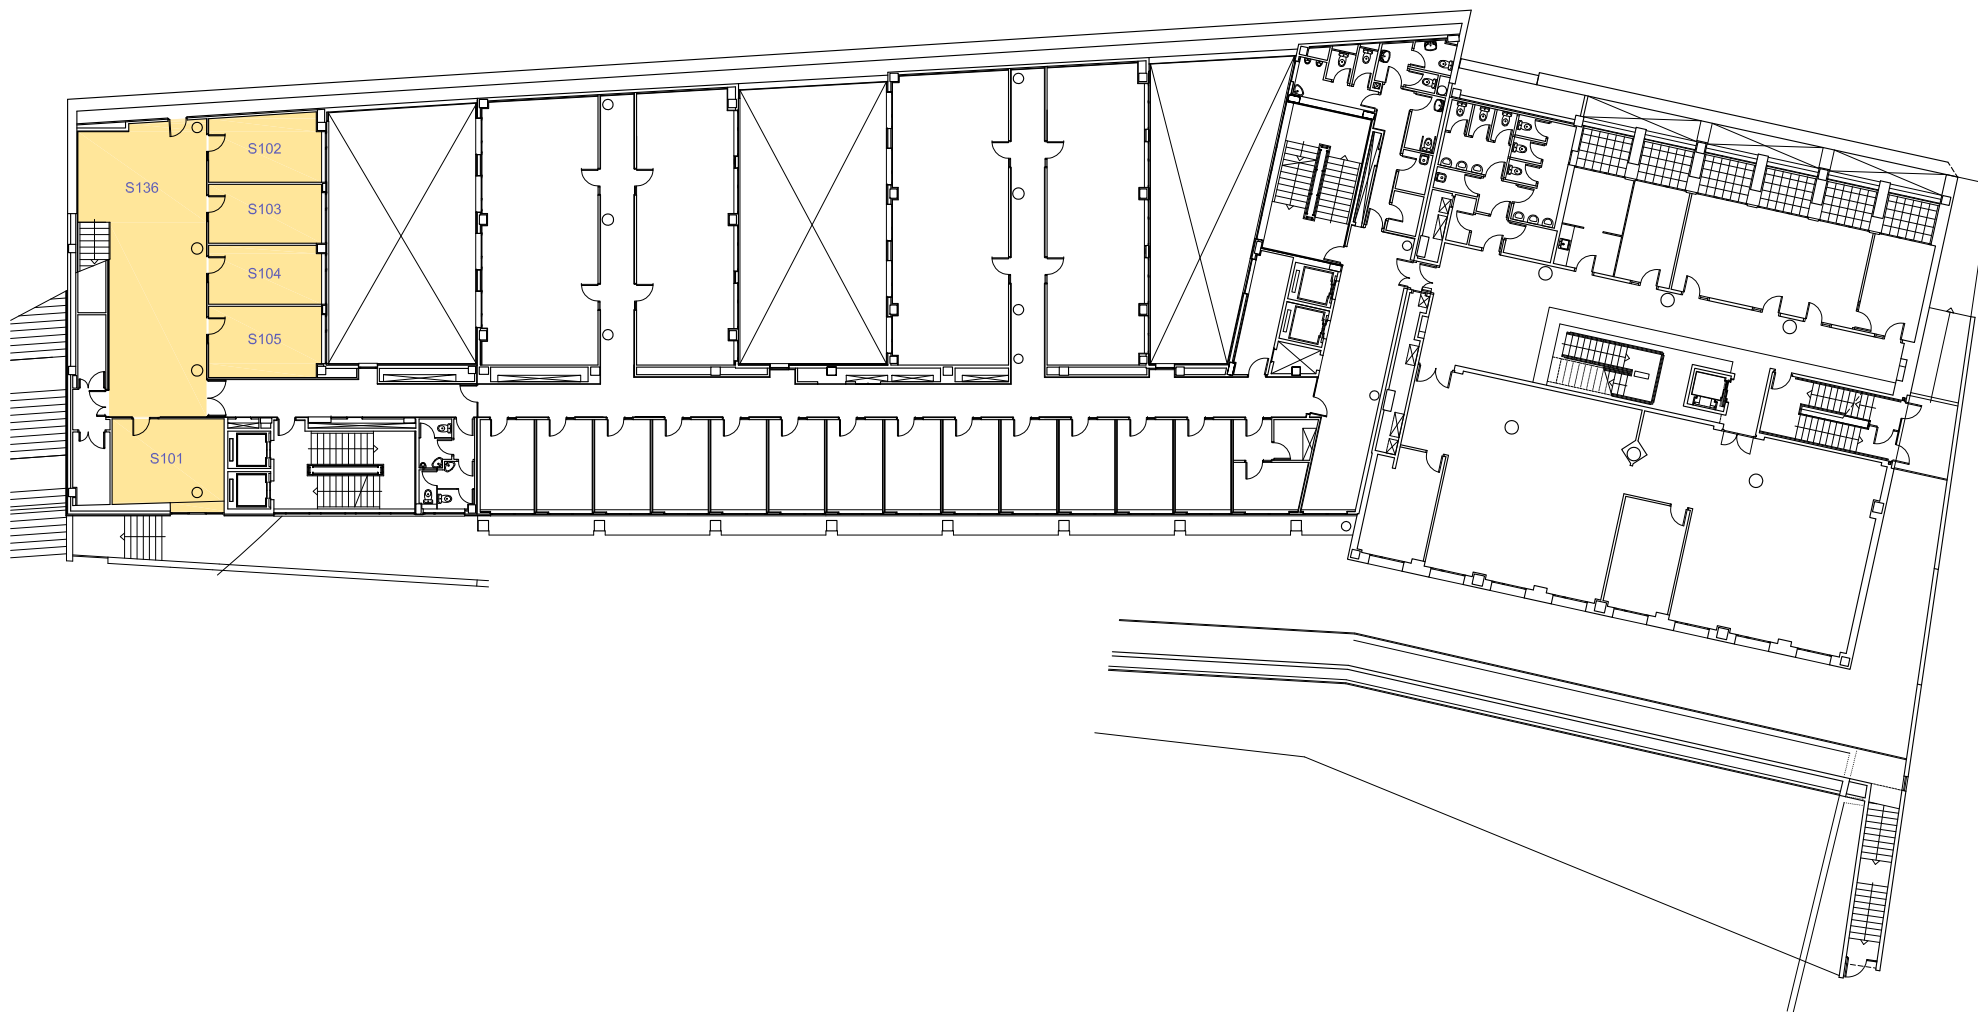

■ Consell d'Estudiants ■ Delegacions i Associacions d'Estudiants ■ Sala d'Estudi




UNIVERSITAT POLITÈCNICA DE CATALUNYA
BARCELONA TECH

Servei d'Infraestructures

Campus Diagonal Nord - edifici Omega - K2M


Planta S1

1/250

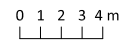

febrer 2021 núm. registre 008/21

08

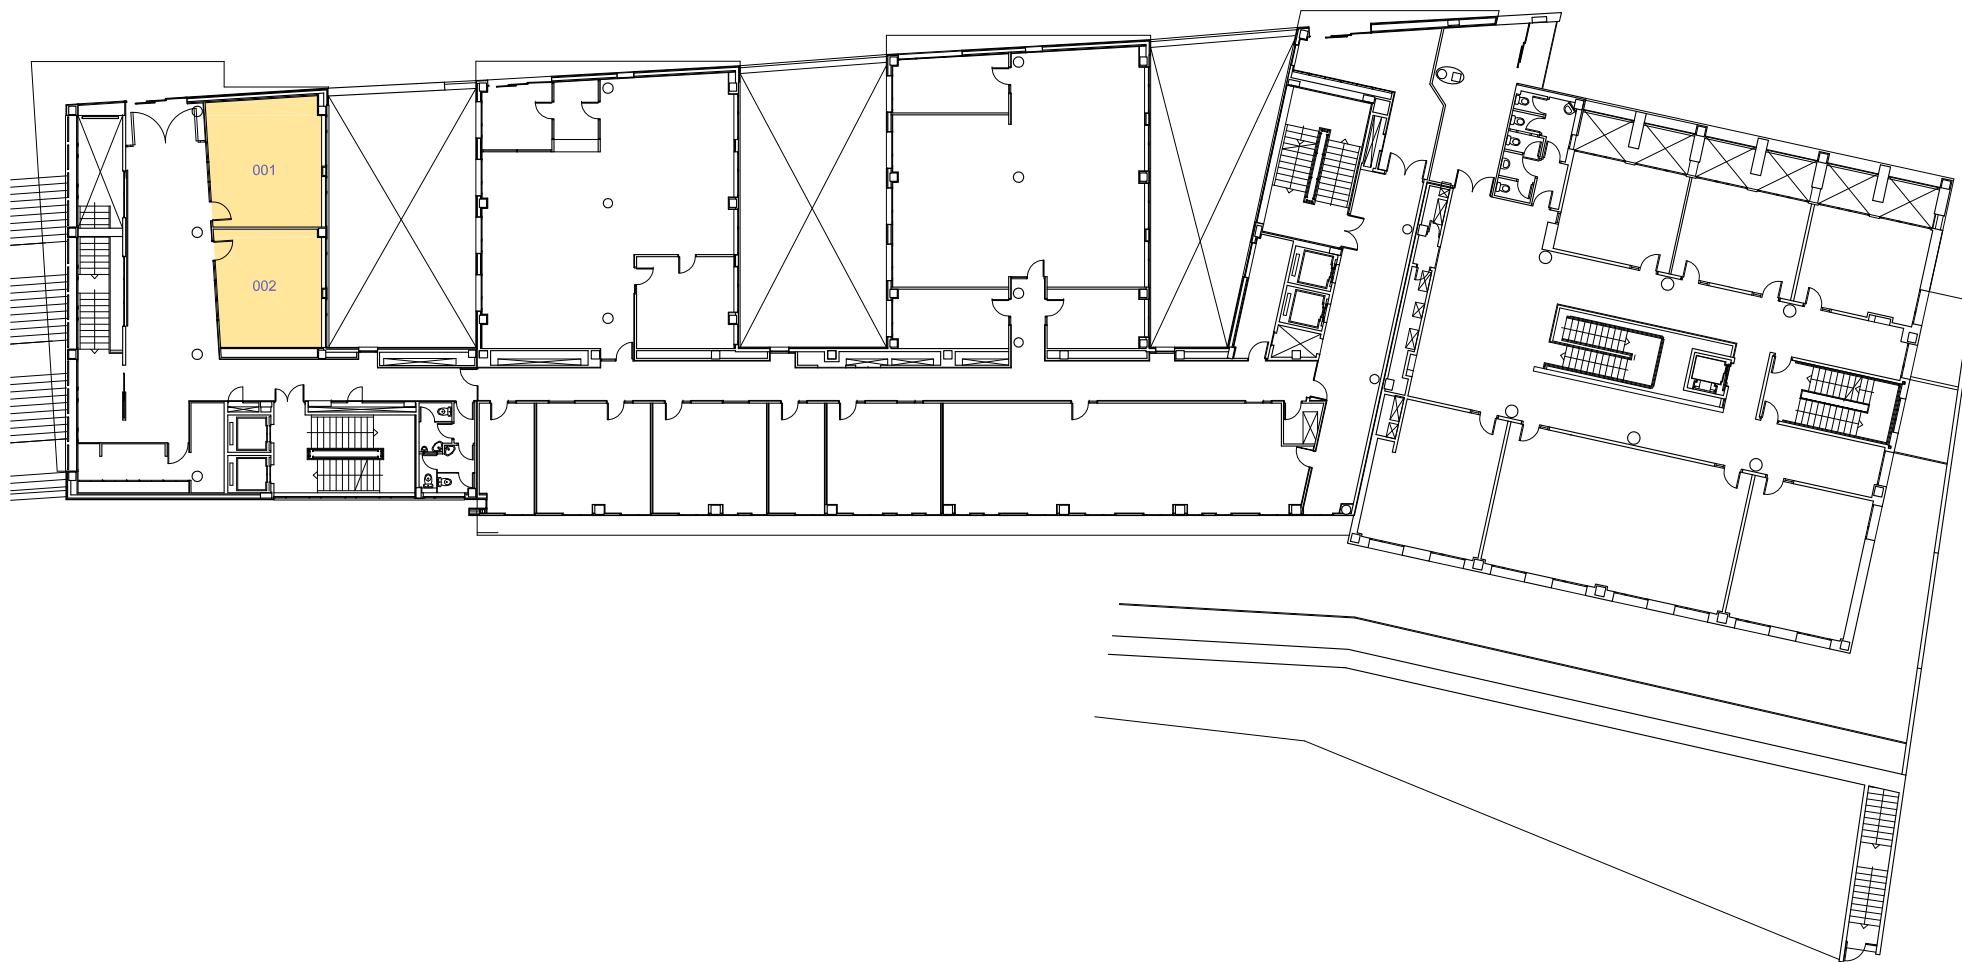

■ Consell d'Estudiants ■ Delegacions i Associacions d'Estudiants ■ Sala d'Estudi




UNIVERSITAT POLITÈCNICA DE CATALUNYA
BARCELONA TECH
Servei d'Infraestructures

Campus Diagonal Nord - edifici Omega - K2M


Planta 0

1/250

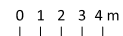

febrer 2021 núm. registre 008/21

09

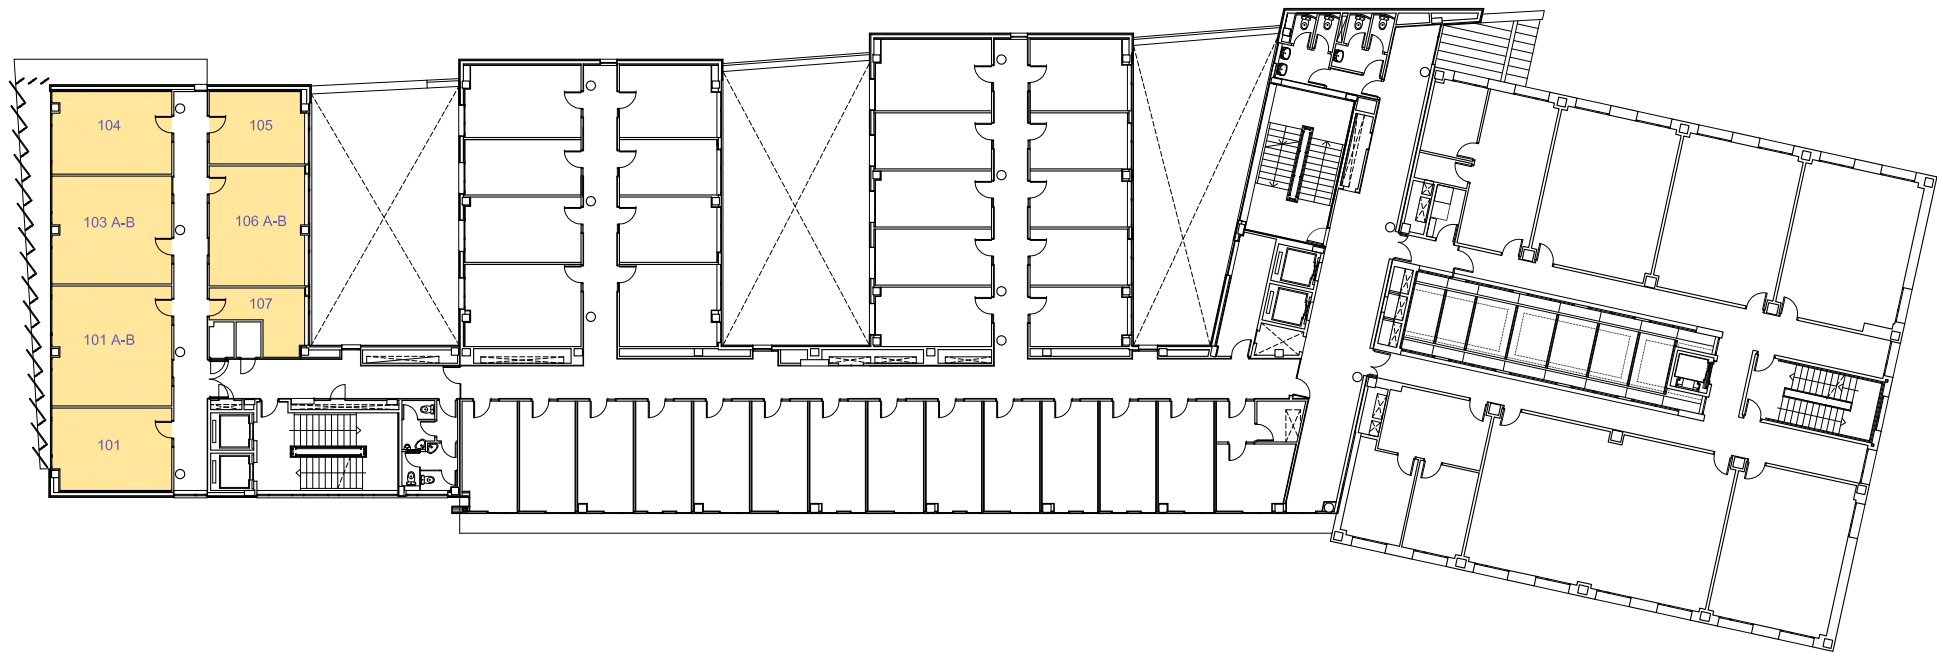

Consell d'Estudiants
 Delegacions i Associacions d'Estudiants
 Sala d'Estudi




UNIVERSITAT POLITÈCNICA DE CATALUNYA
 BARCELONA TECH
 Servei d'Infraestructures

Campus Diagonal Nord - edifici Omega - K2M


Planta 1

1/250

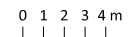

febrer 2021 núm. registre 008/21

10

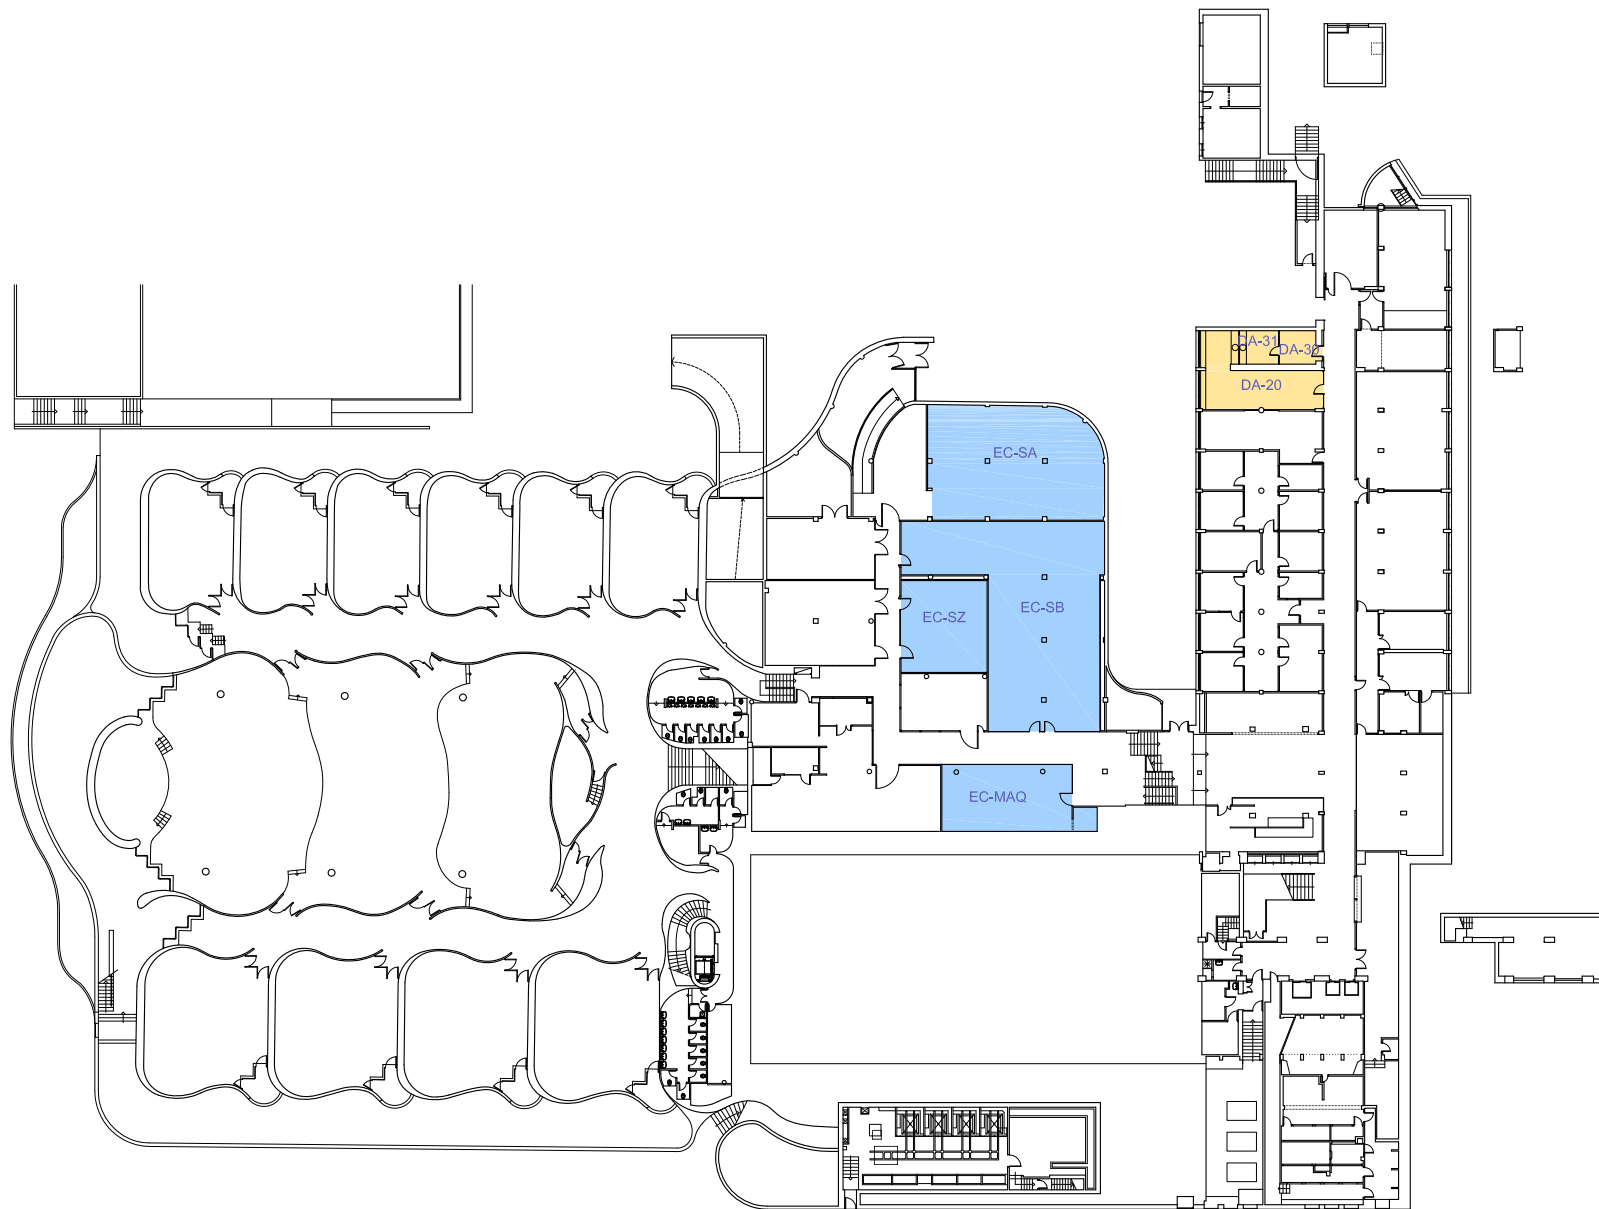

■ Consell d'Estudiants
 ■ Delegacions i Associacions d'Estudiants
 ■ Sala d'Estudi



UNIVERSITAT POLITÈCNICA DE CATALUNYA
 BARCELONA TECH
 Servei d'Infraestructures

Campus Diagonal Sud - edifici AC


Planta S1

1/450



febrer 2021 núm. registre 008/21

11

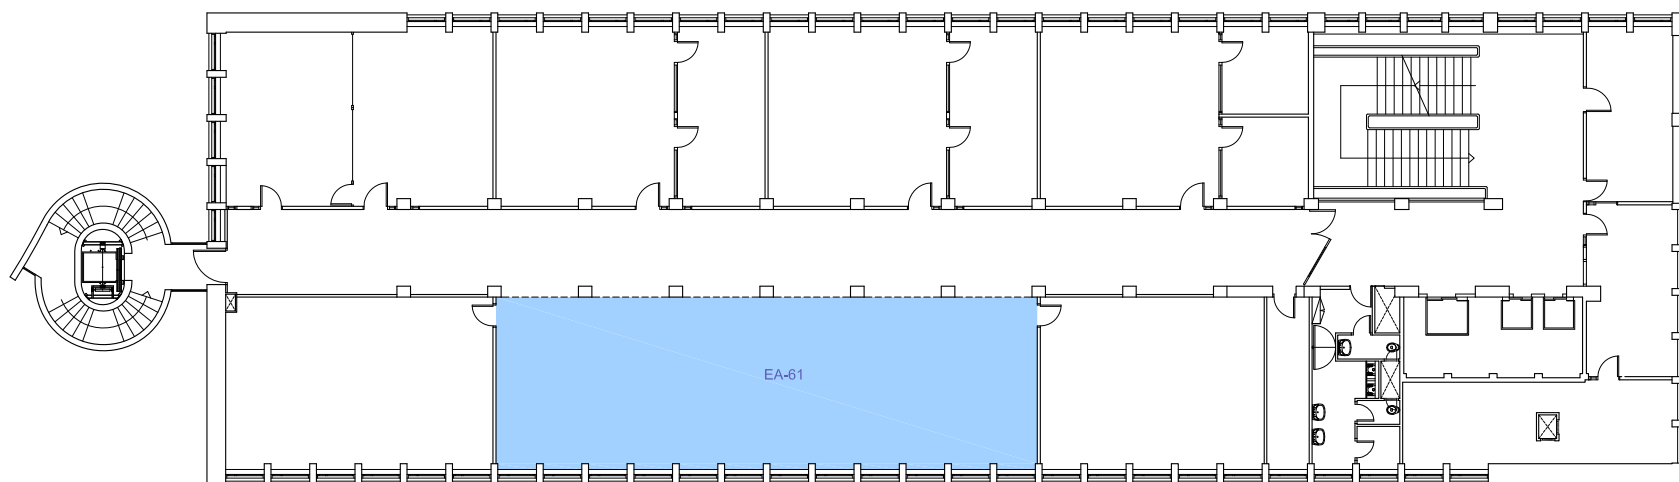

Consell d'Estudiants
 Delegacions i Associacions d'Estudiants
 Sala d'Estudi




UNIVERSITAT POLITÈCNICA DE CATALUNYA
 BARCELONATECH
 Servei d'Infraestructures

Campus Diagonal Sud - edifici A


Planta 6

1/200

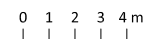

febrer 2021 núm. registre 008/21

12

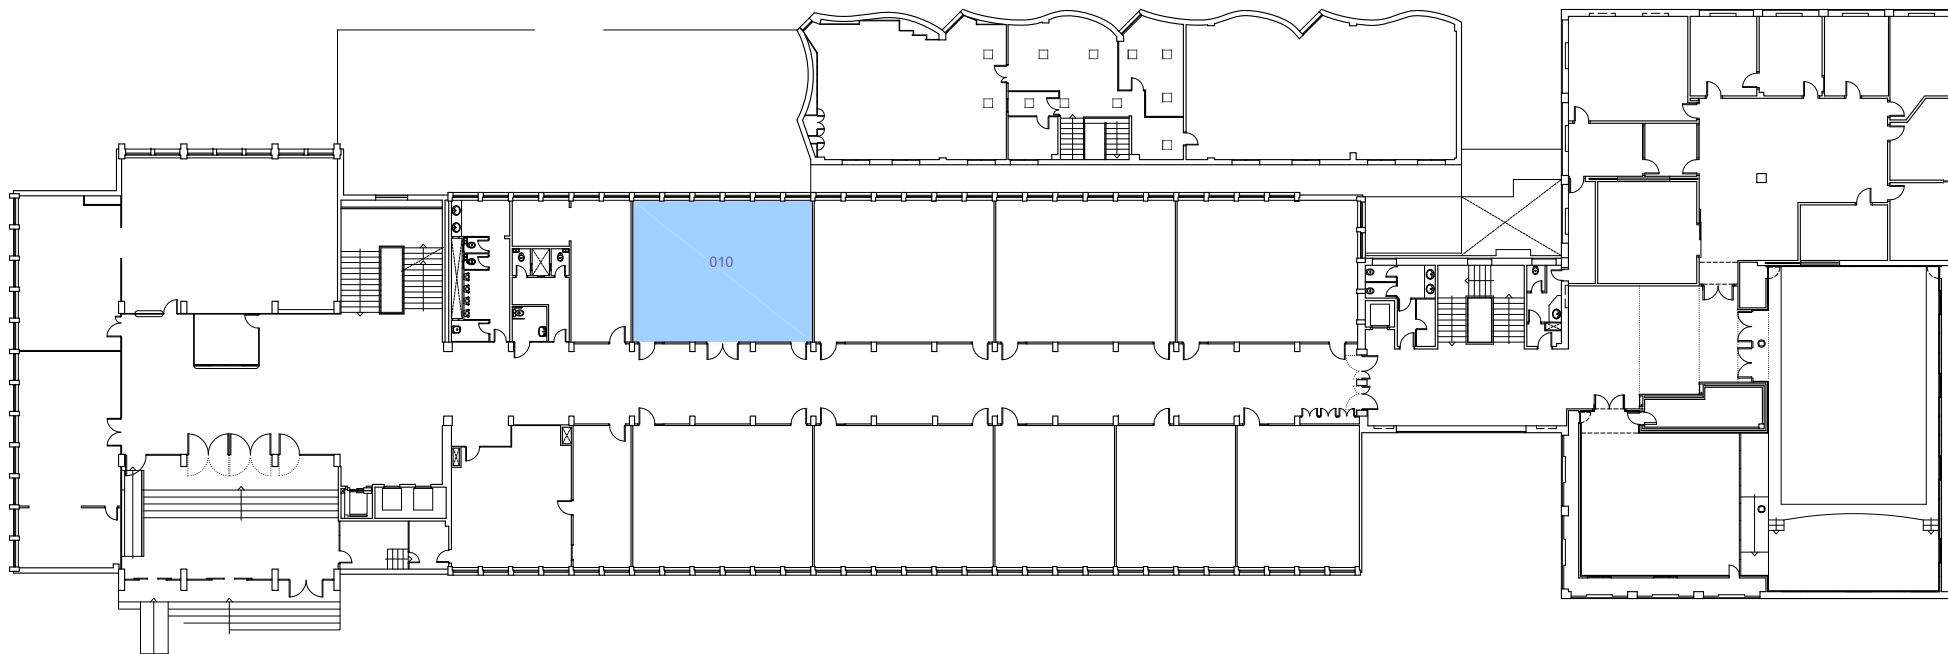

■ Consell d'Estudiants ■ Delegacions i Associacions d'Estudiants ■ Sala d'Estudi




UNIVERSITAT POLITÈCNICA DE CATALUNYA
BARCELONA TECH
Servei d'Infraestructures

Campus Diagonal Sud - edifici P


Planta 0

1/300

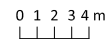

febrer 2021 núm. registre 008/21

13

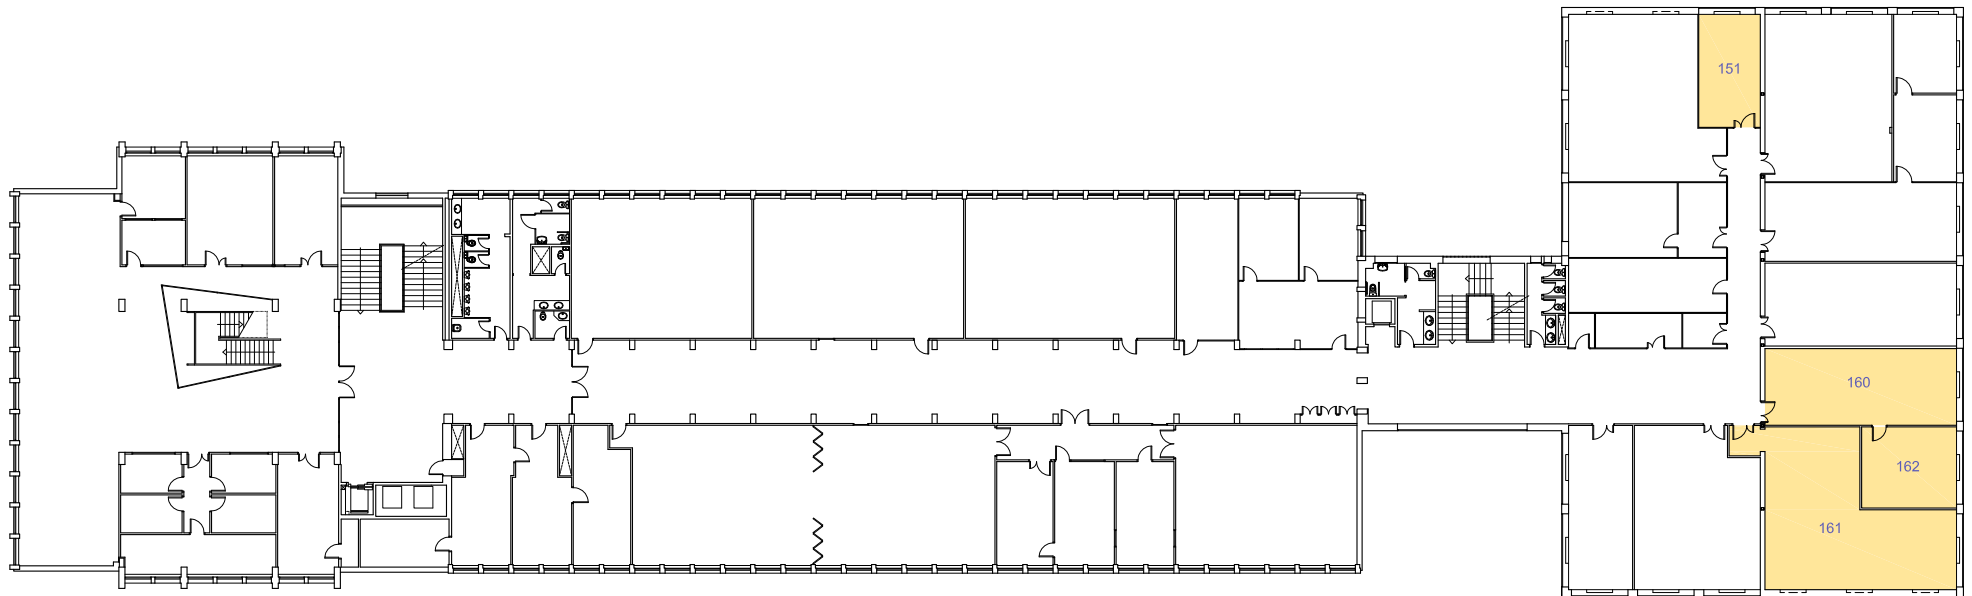

Consell d'Estudiants
 Delegacions i Associacions d'Estudiants
 Sala d'Estudi




UNIVERSITAT POLITÈCNICA DE CATALUNYA
 BARCELONA TECH
 Servei d'Infraestructures

Campus Diagonal Sud - edifici P


Planta 1

1/300

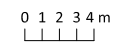

febrer 2021 núm. registre 008/21

14

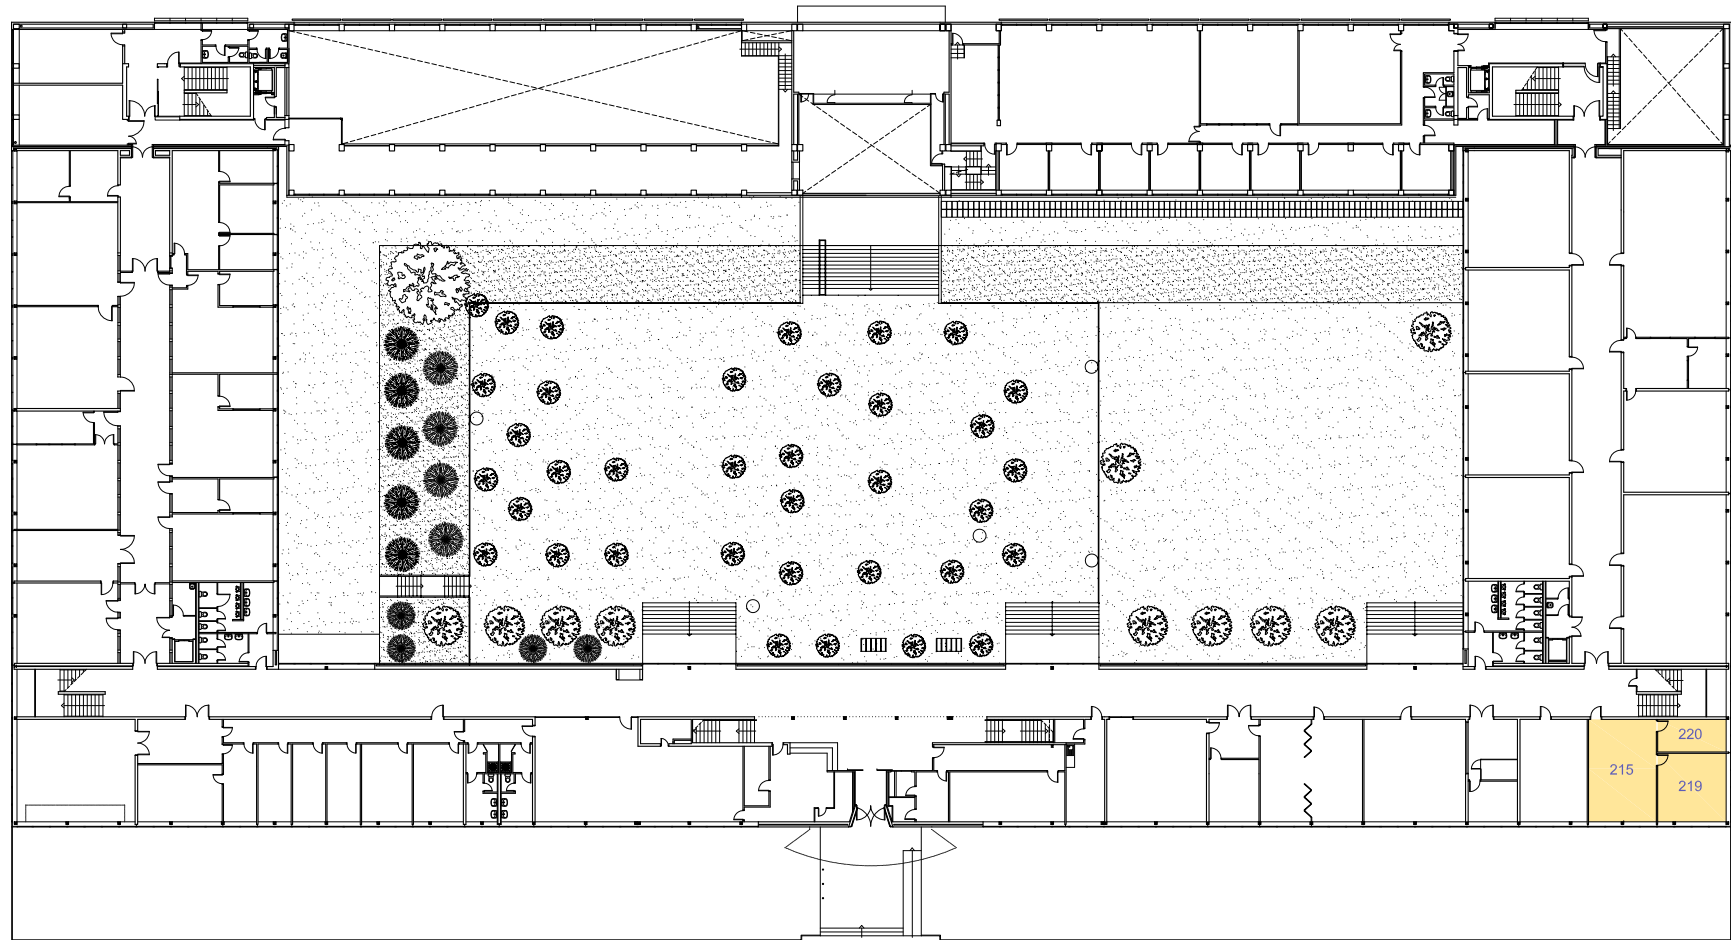

■ Consell d'Estudiants
 ■ Delegacions i Associacions d'Estudiants
 ■ Sala d'Estudi



UNIVERSITAT POLITÈCNICA DE CATALUNYA
 BARCELONA TECH
 Servei d'Infraestructures


Campus Diagonal Sud - edifici U

Planta 0

1/400 0 5 10 m


febrer 2021 núm. registre 008/21

15

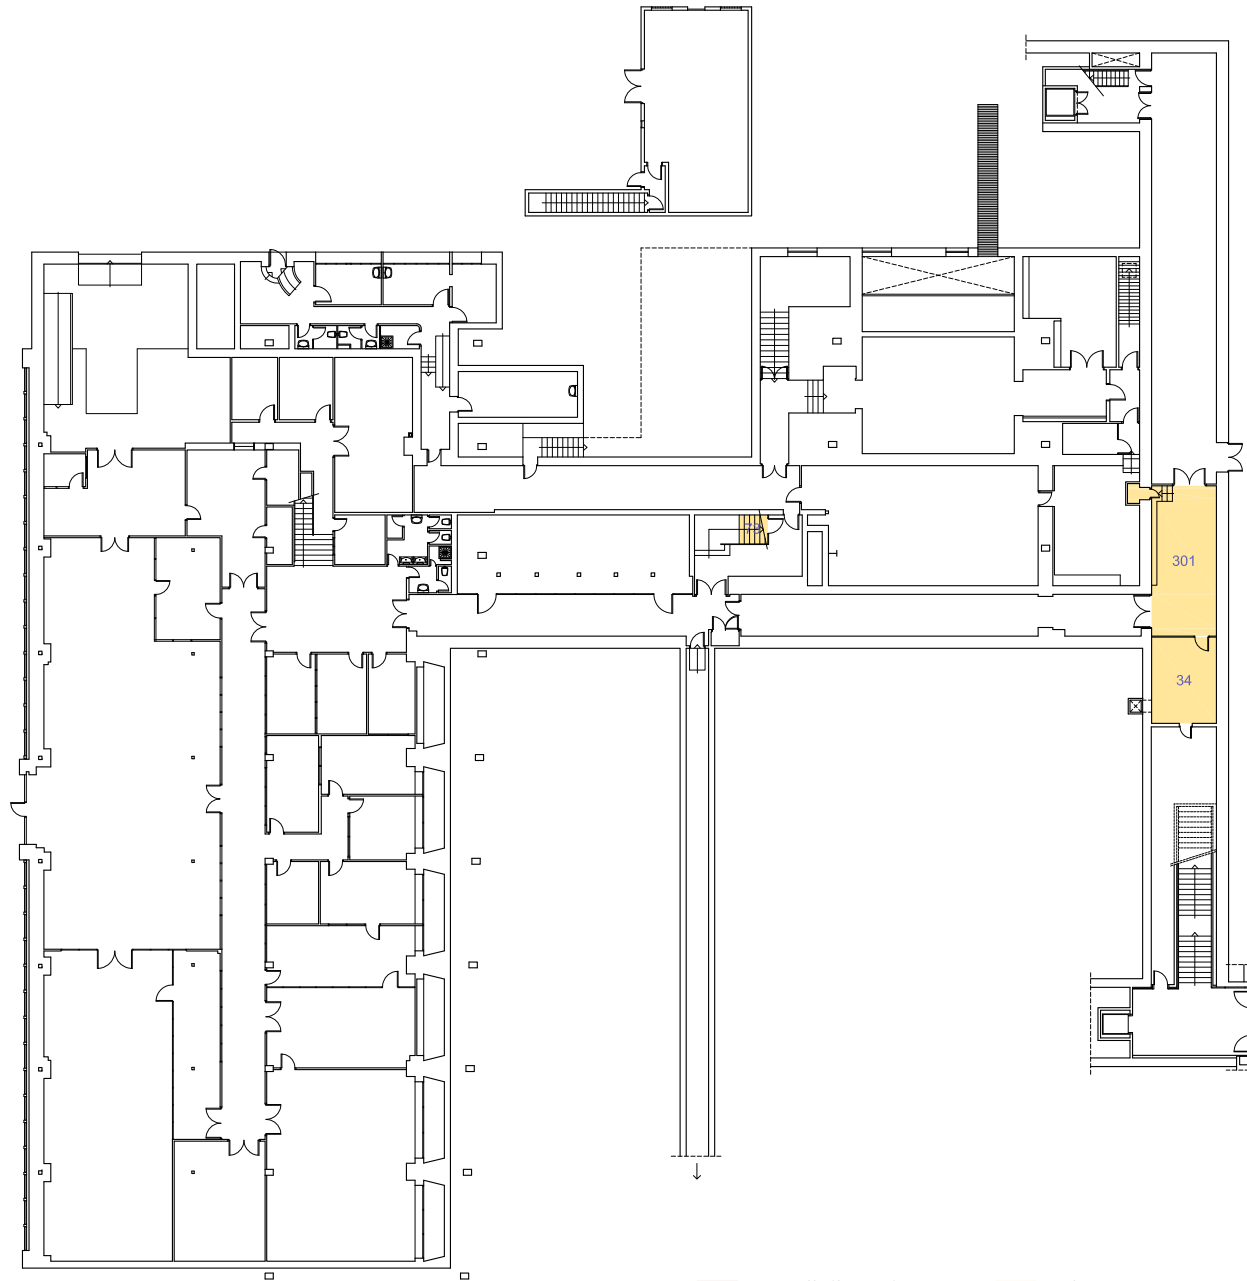

■ Consell d'Estudiants
 ■ Delegacions i Associacions d'Estudiants
 ■ Sala d'Estudi



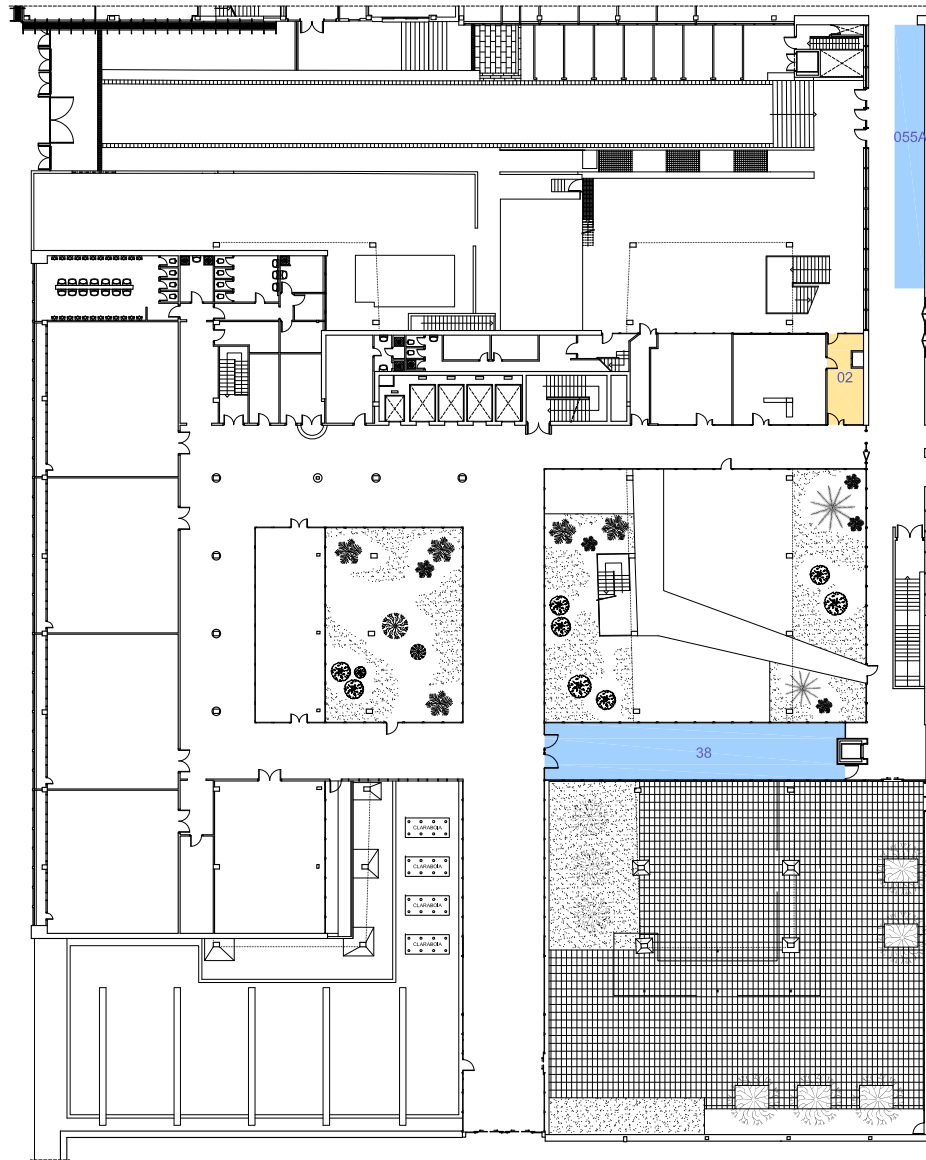

Consell d'Estudiants
 Delegacions i Associacions d'Estudiants
 Sala d'Estudi




UNIVERSITAT POLITÈCNICA DE CATALUNYA
 BARCELONA TECH
 Servei d'Infraestructures

Campus Diagonal Sud - edifici H


Planta 0

1/400

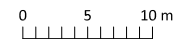

febrer 2021 núm. registre 008/21

17

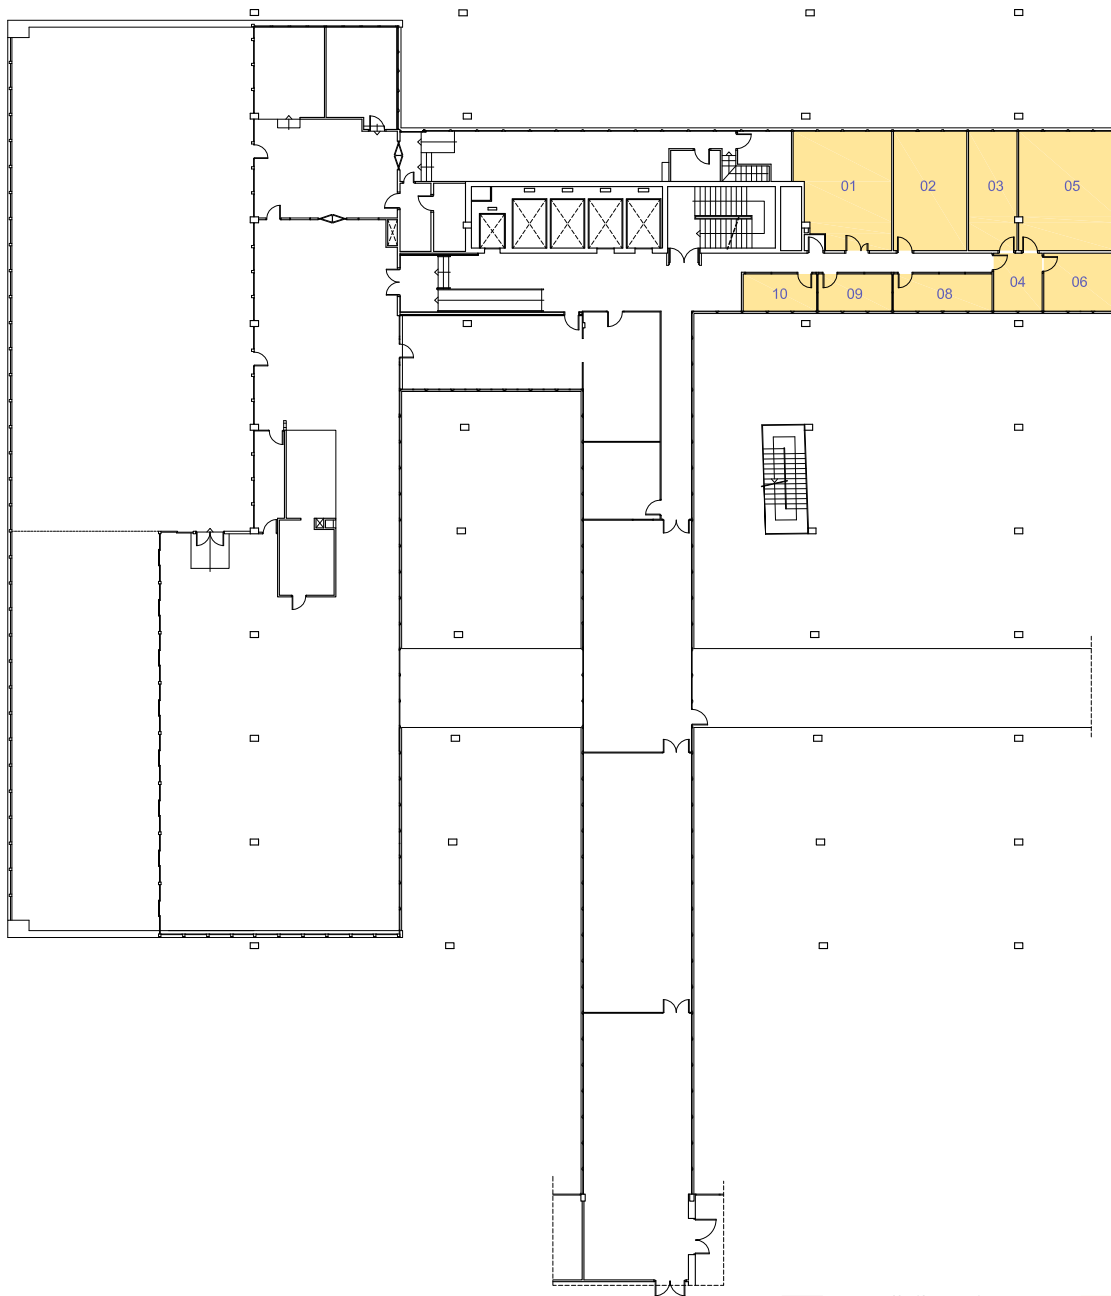

Consell d'Estudiants
 Delegacions i Associacions d'Estudiants
 Sala d'Estudi




UNIVERSITAT POLITÈCNICA DE CATALUNYA
 BARCELONA TECH
 Servei d'Infraestructures

Campus Diagonal Sud - edifici H

Planta 1

1/300

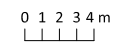

febrer 2021 núm. registre 008/21

18



■ Consell d'Estudiants
 ■ Delegacions i Associacions d'Estudiants
 ■ Sala d'Estudi




UNIVERSITAT POLITÈCNICA DE CATALUNYA
 BARCELONA TECH
 Servei d'Infraestructures

Campus Diagonal Sud - edifici H

Planta 5

1/200

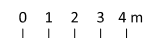

febrer 2021 núm. registre 008/21

19



■ Consell d'Estudiants
 ■ Delegacions i Associacions d'Estudiants
 ■ Sala d'Estudi



UNIVERSITAT POLITÈCNICA DE CATALUNYA
 BARCELONA TECH
 Servei d'Infraestructures




Campus Diagonal Sud - edifici H

Planta 11

1/200

febrer 2021 núm. registre 008/21

20

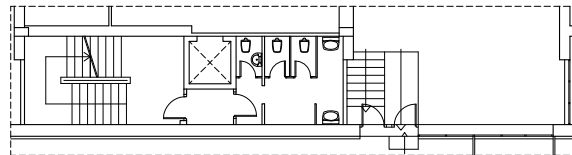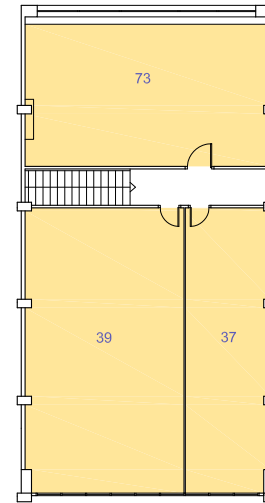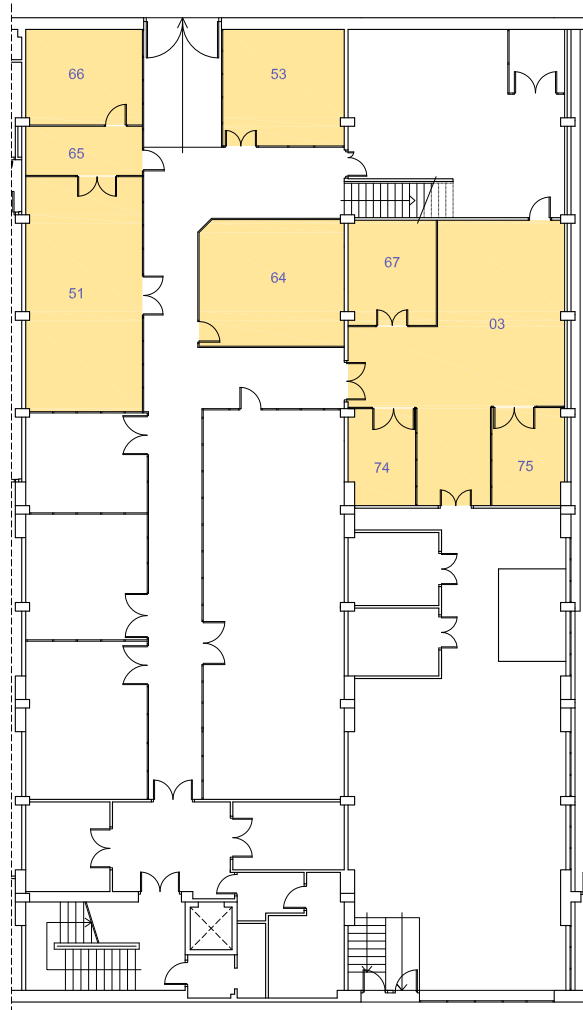

Consell d'Estudiants
 Delegacions i Associacions d'Estudiants
 Sala d'Estudi




UNIVERSITAT POLITÈCNICA DE CATALUNYA
 BARCELONA TECH
 Servei d'Infraestructures

Campus Diagonal Sud - edifici PE


Planta S1

1/200

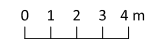

febrer 2021 núm. registre 008/21

21

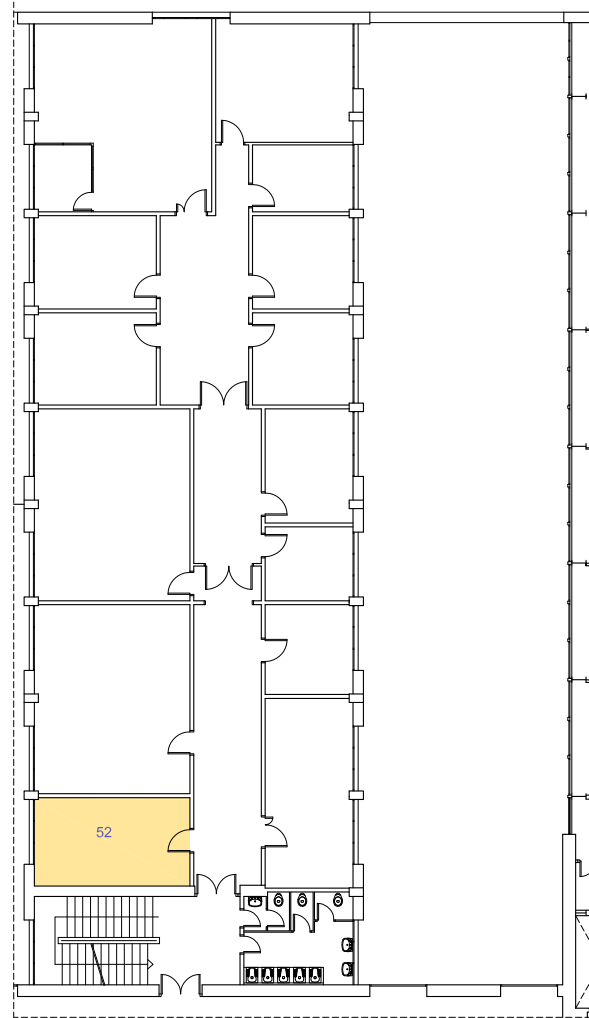

Consell d'Estudiants
 Delegacions i Associacions d'Estudiants
 Sala d'Estudi



UNIVERSITAT POLITÈCNICA DE CATALUNYA
 BARCELONA TECH
 Servei d'Infraestructures


Campus Diagonal Sud - edifici PF

Planta 0

1/200

febrer 2021 núm. registre 008/21

22

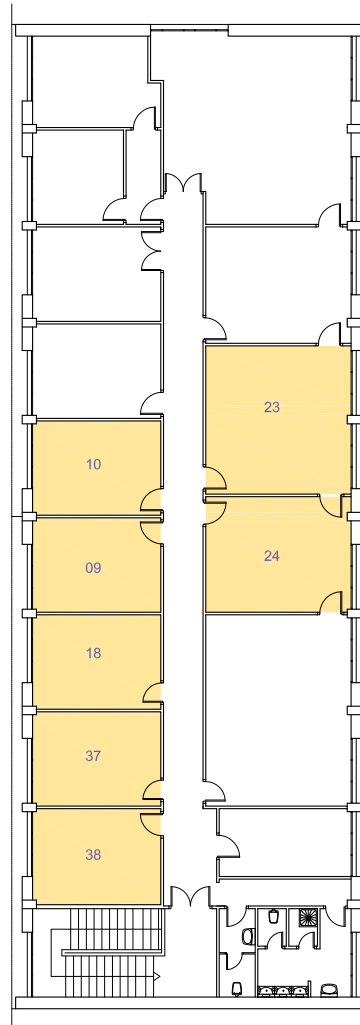

■ Consell d'Estudiants ■ Delegacions i Associacions d'Estudiants ■ Sala d'Estudi




UNIVERSITAT POLITÈCNICA DE CATALUNYA
BARCELONA TECH
Servei d'Infraestructures

Campus Diagonal Sud - edifici PF


Planta 1

1/200

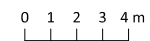

febrer 2021 núm. registre 008/21

23

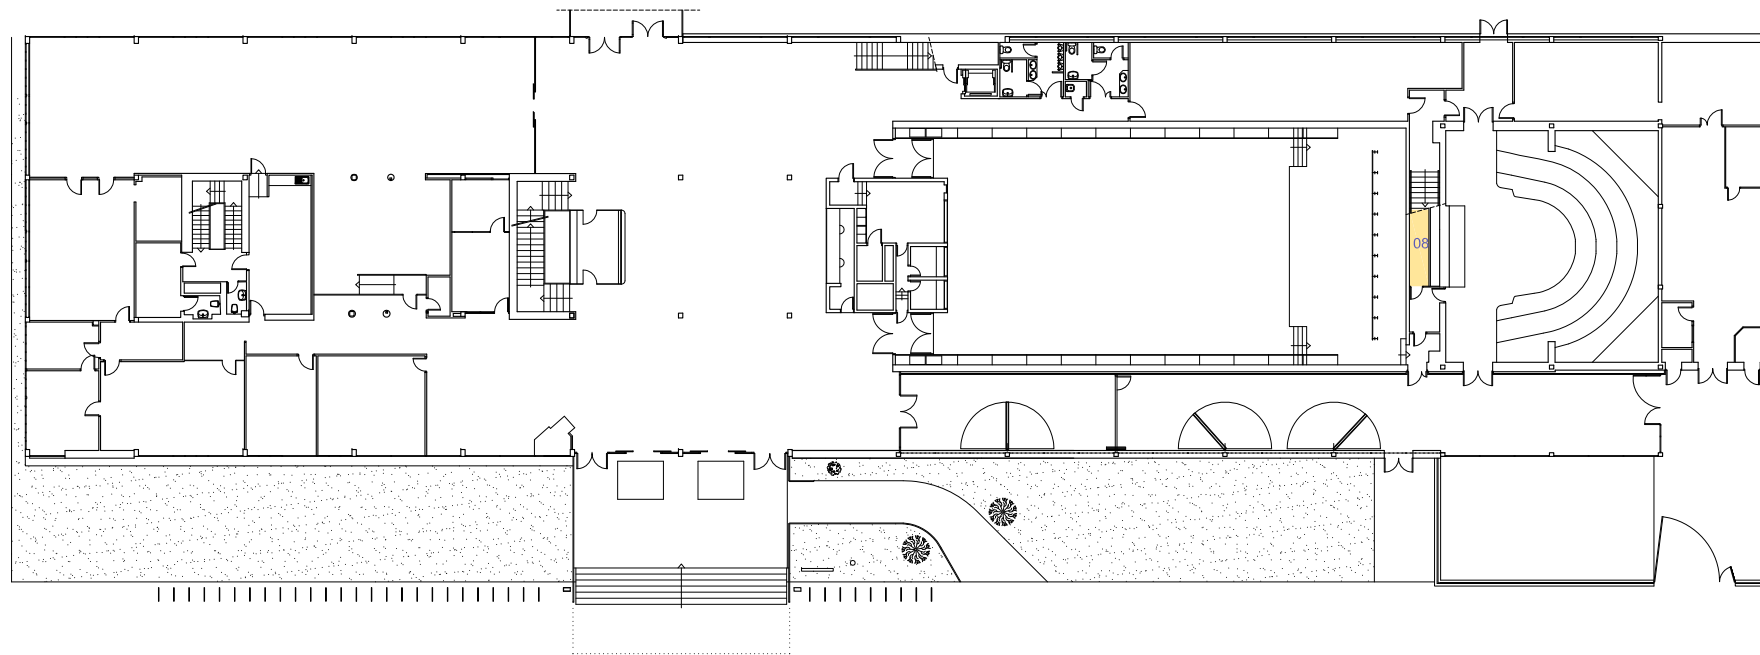

■ Consell d'Estudiants ■ Delegacions i Associacions d'Estudiants ■ Sala d'Estudi




UNIVERSITAT POLITÈCNICA DE CATALUNYA
BARCELONA TECH

Servei d'Infraestructures

Campus Diagonal Sud - edifici PI

Planta 0

1/300

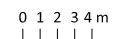


febrer 2021 núm. registre 008/21

24



■ Consell d'Estudiants
 ■ Delegacions i Associacions d'Estudiants
 ■ Sala d'Estudi

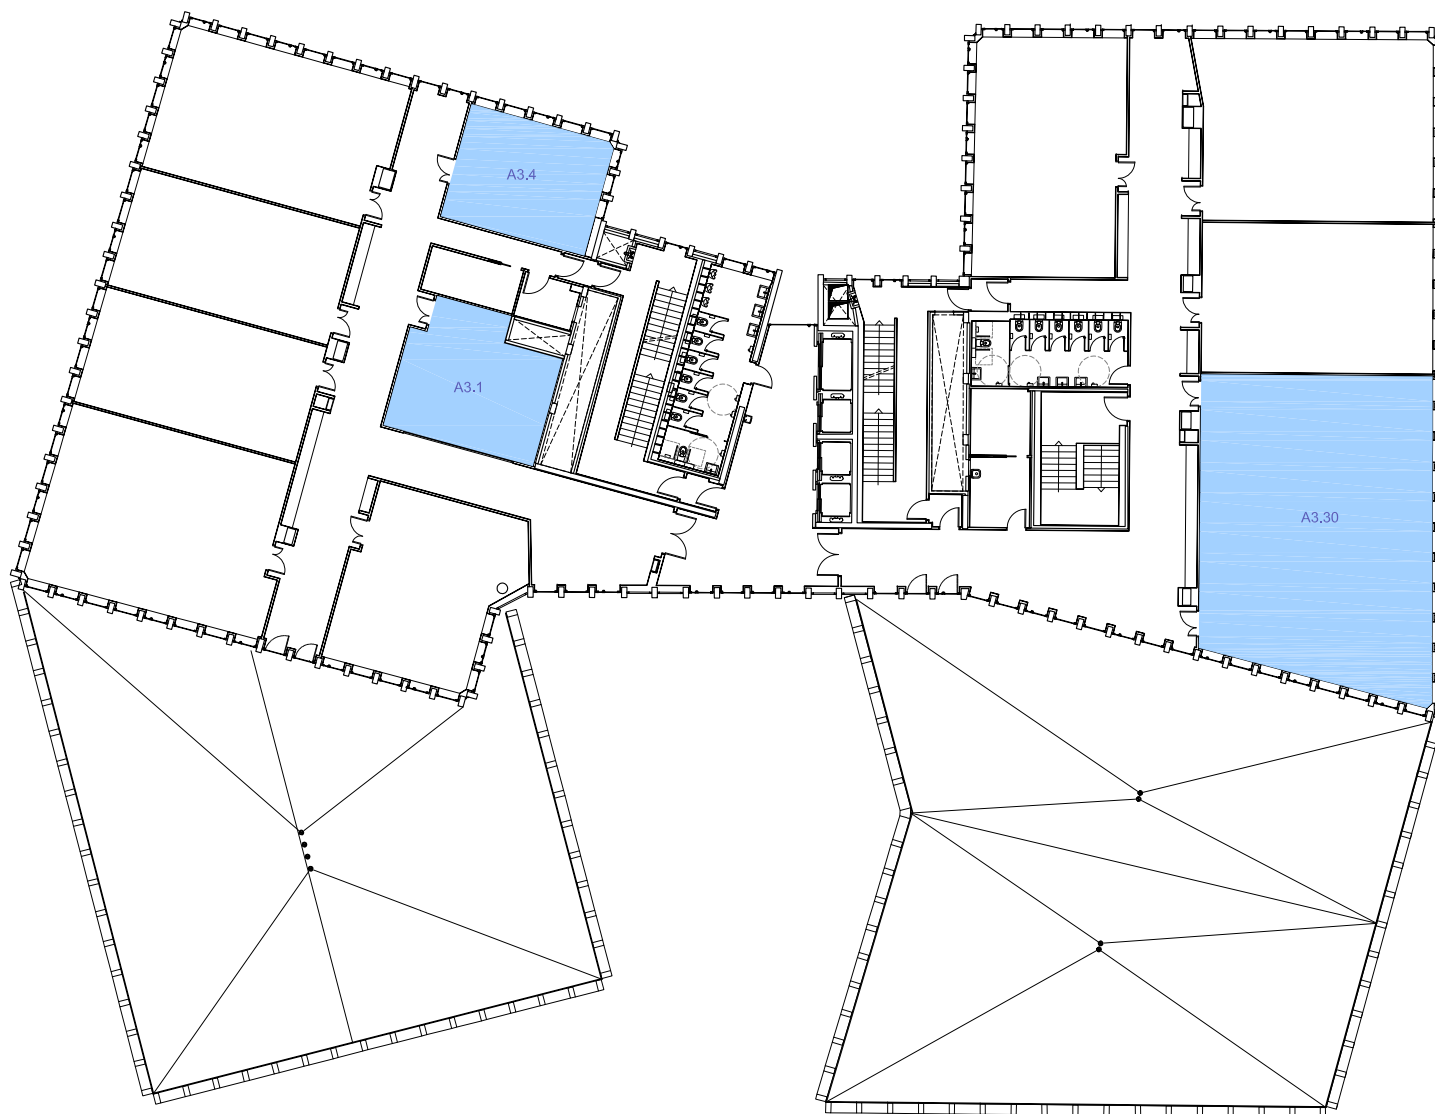

■ Consell d'Estudiants
 ■ Delegacions i Associacions d'Estudiants
 ■ Sala d'Estudi




UNIVERSITAT POLITÈCNICA DE CATALUNYA
 BARCELONA TECH
 Servei d'Infraestructures

Campus Diagonal Besòs - edifici DBA


Planta 3

1/250

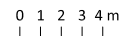

febrer 2021 núm. registre 008/21

26

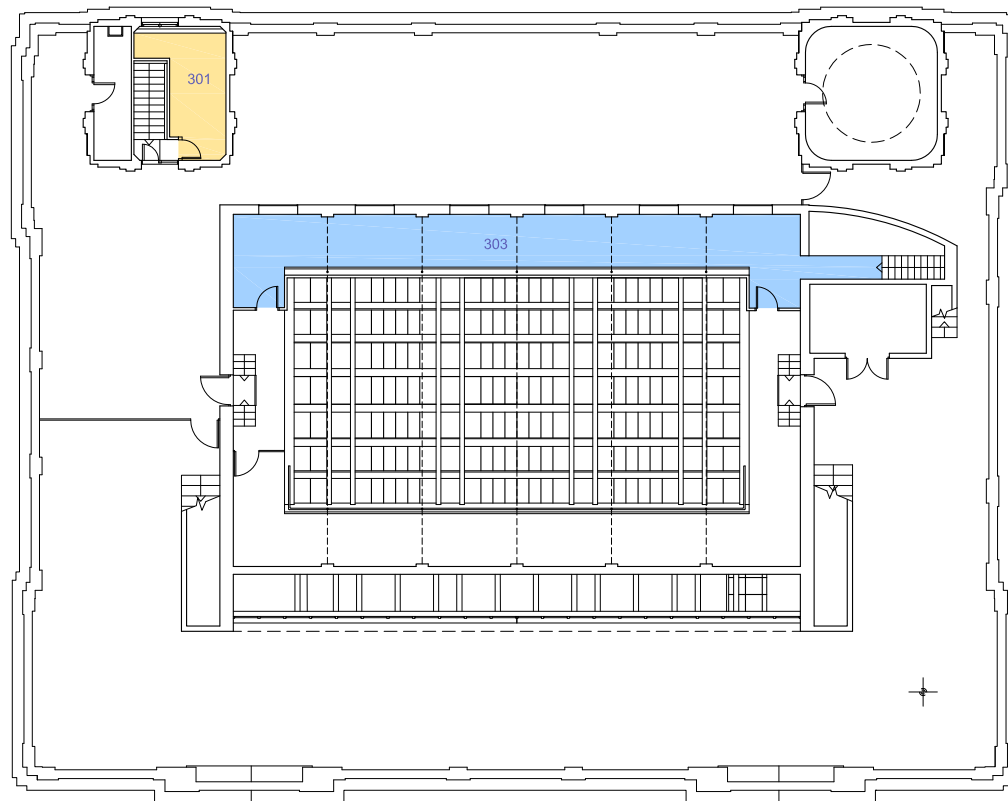

■ Consell d'Estudiants
 ■ Delegacions i Associacions d'Estudiants
 ■ Sala d'Estudi



UNIVERSITAT POLITÈCNICA DE CATALUNYA
 BARCELONA TECH
 Servei d'Infraestructures


Campus Nàutica - edifici NT1

Planta 3

1/200

febrer 2021 núm. registre 008/21

27

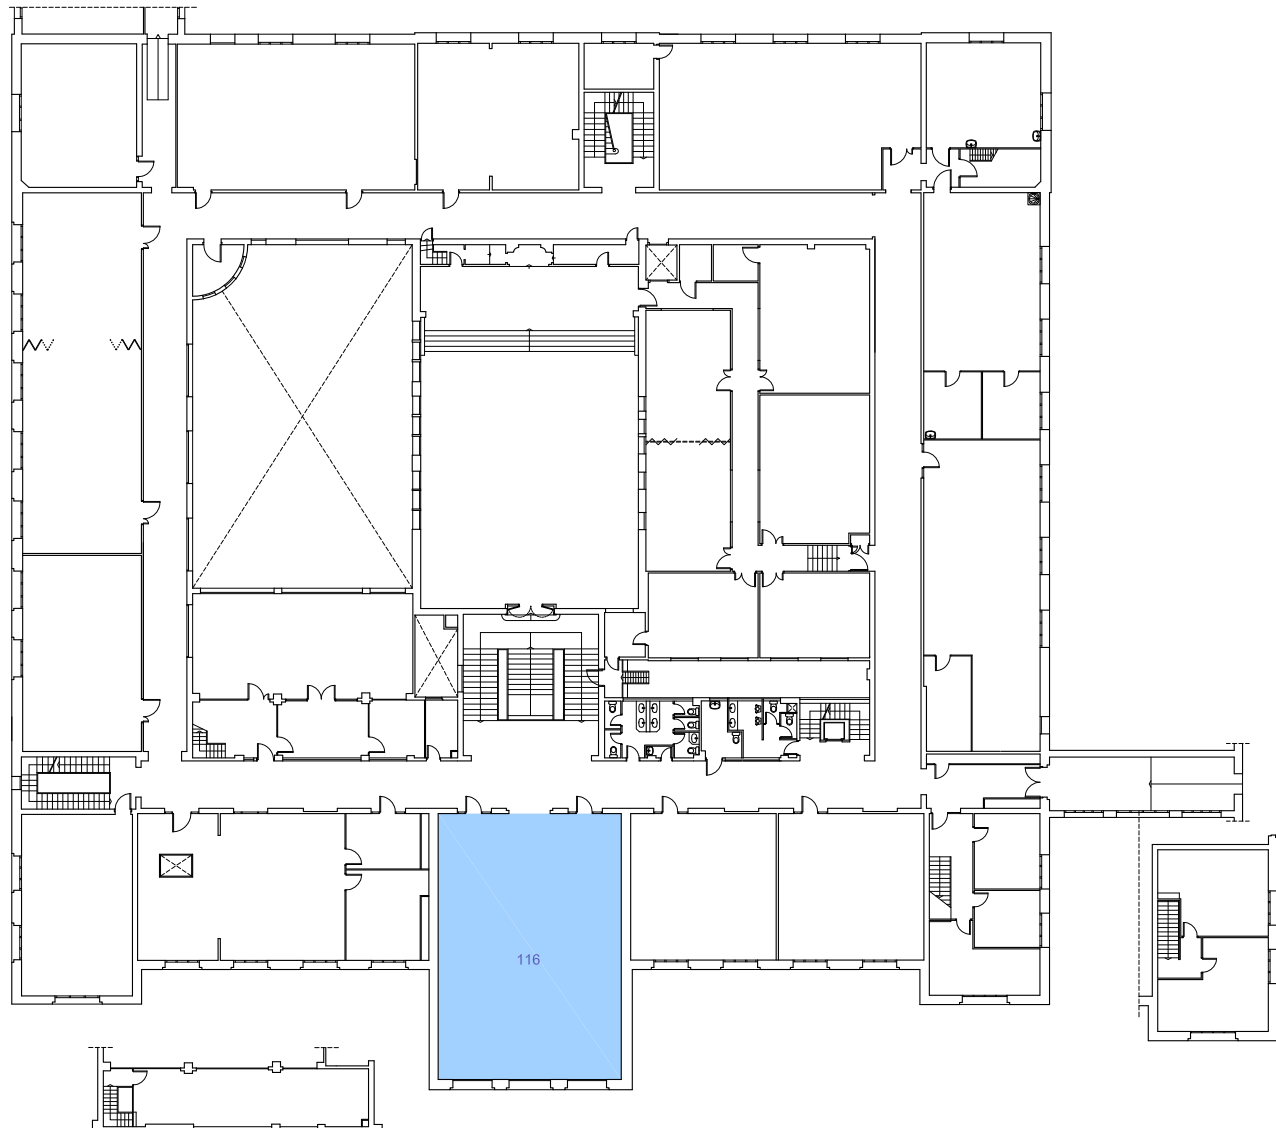

Consell d'Estudiants
 Delegacions i Associacions d'Estudiants
 Sala d'Estudi



UNIVERSITAT POLITÈCNICA DE CATALUNYA
 BARCELONA TECH
 Servei d'Infraestructures

Campus Terrassa - edifici TR1



Planta 1

1/300

0 1 2 3 4 m

febrer 2021 núm. registre 008/21

28

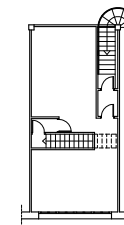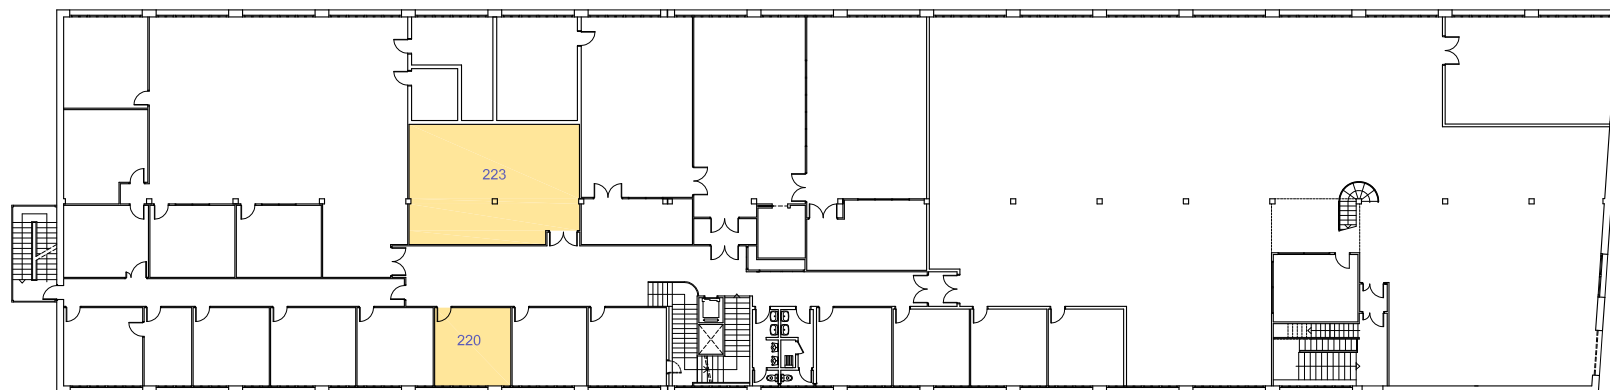

■ Consell d'Estudiants ■ Delegacions i Associacions d'Estudiants ■ Sala d'Estudi




UNIVERSITAT POLITÈCNICA DE CATALUNYA
BARCELONA TECH
Servei d'Infraestructures

Campus Terrassa - edifici TR4


Planta 2

1/300

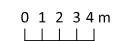

febrer 2021 núm. registre 008/21

29

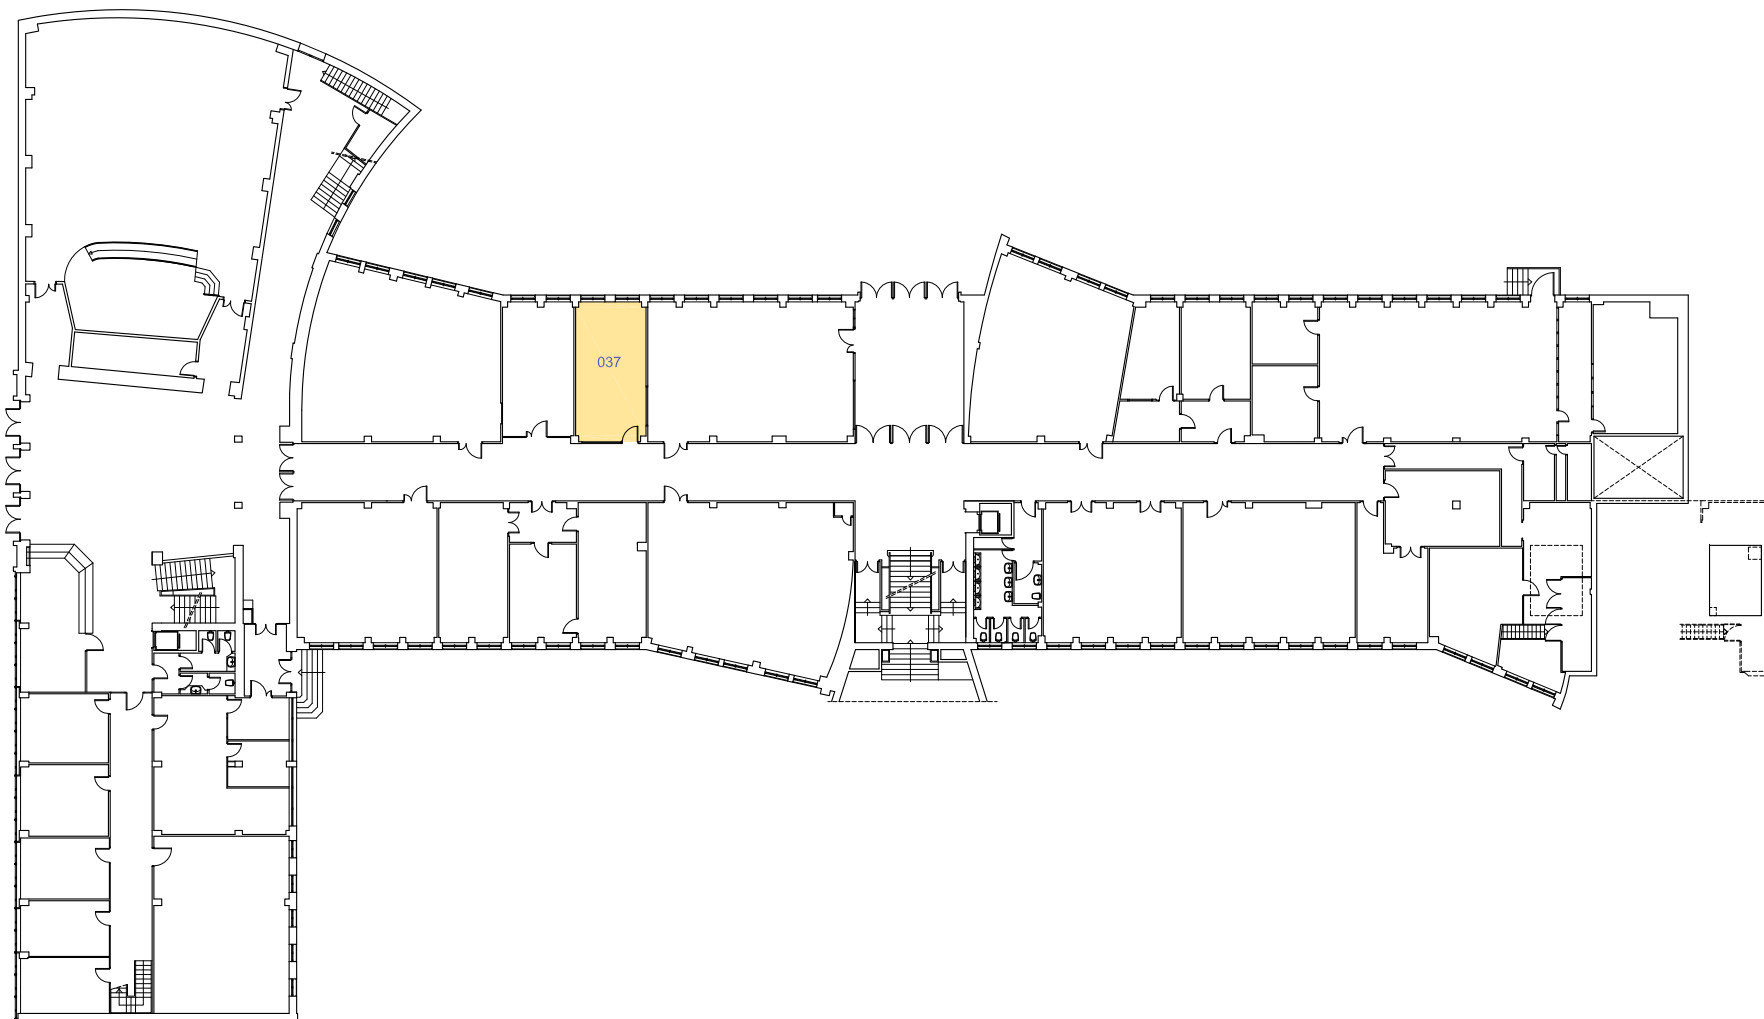

■ Consell d'Estudiants ■ Delegacions i Associacions d'Estudiants ■ Sala d'Estudi




UNIVERSITAT POLITÈCNICA DE CATALUNYA
BARCELONA TECH

Servei d'Infraestructures

Campus Terrassa - edifici TR5


Planta 0

1/300

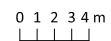

febrer 2021 núm. registre 008/21

30

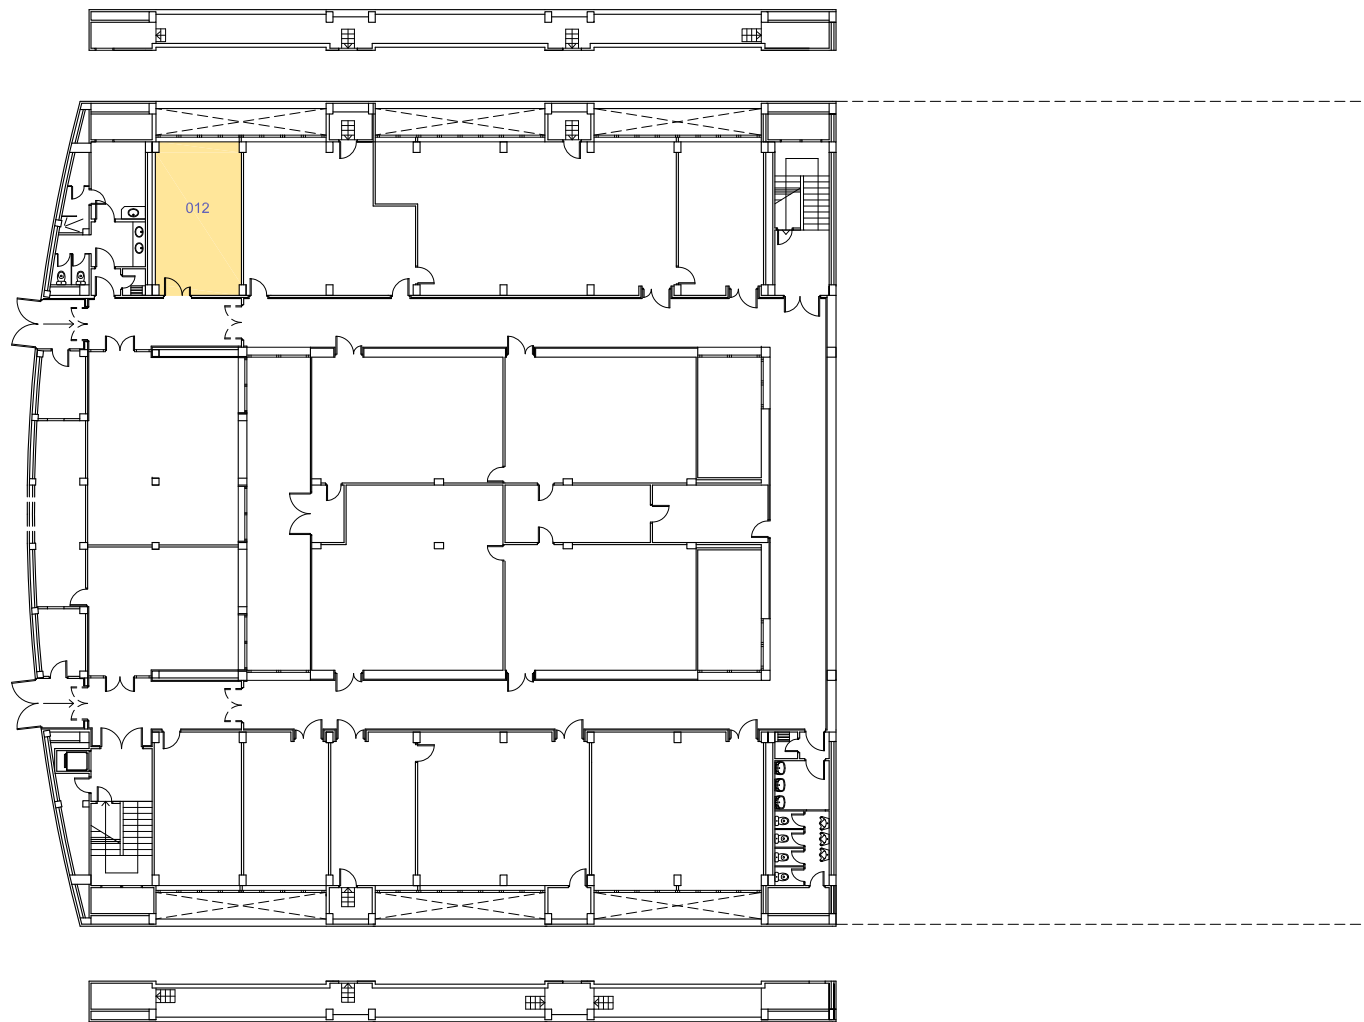

Consell d'Estudiants
 Delegacions i Associacions d'Estudiants
 Sala d'Estudi




UNIVERSITAT POLITÈCNICA DE CATALUNYA
 BARCELONA TECH
 Servei d'Infraestructures

Campus Terrassa - edifici TR8


Planta 0

1/250

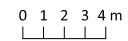

febrer 2021 núm. registre 008/21

31

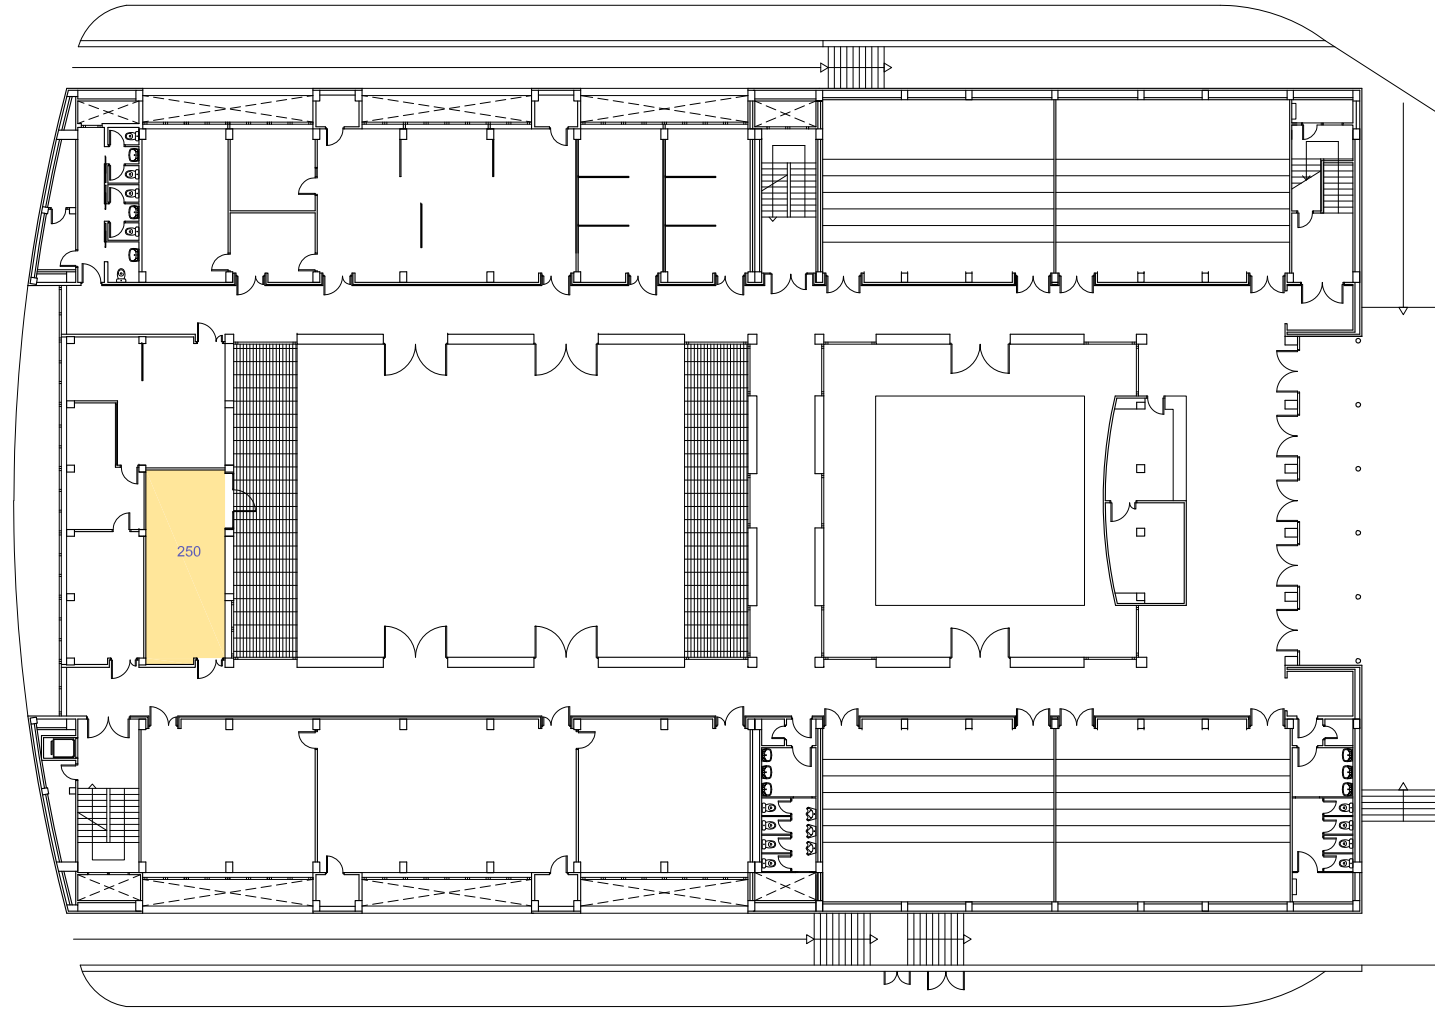

Consell d'Estudiants
 Delegacions i Associacions d'Estudiants
 Sala d'Estudi




UNIVERSITAT POLITÈCNICA DE CATALUNYA
 BARCELONA TECH
 Servei d'Infraestructures

Campus Terrassa - edifici TR8


Planta 2

1/250

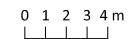


febrer 2021 núm. registre 008/21

32

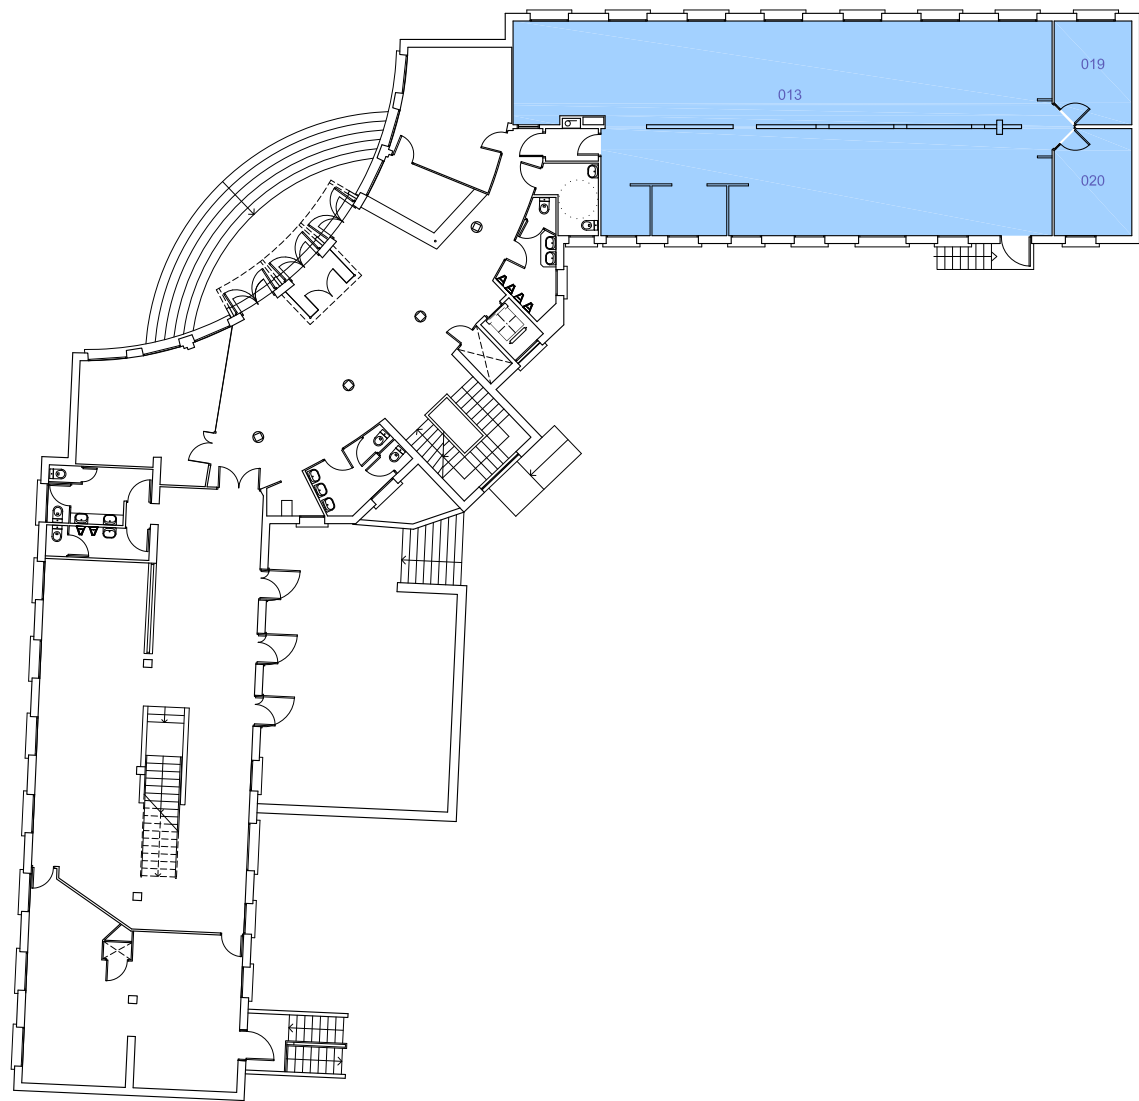

■ Consell d'Estudiants
 ■ Delegacions i Associacions d'Estudiants
 ■ Sala d'Estudi

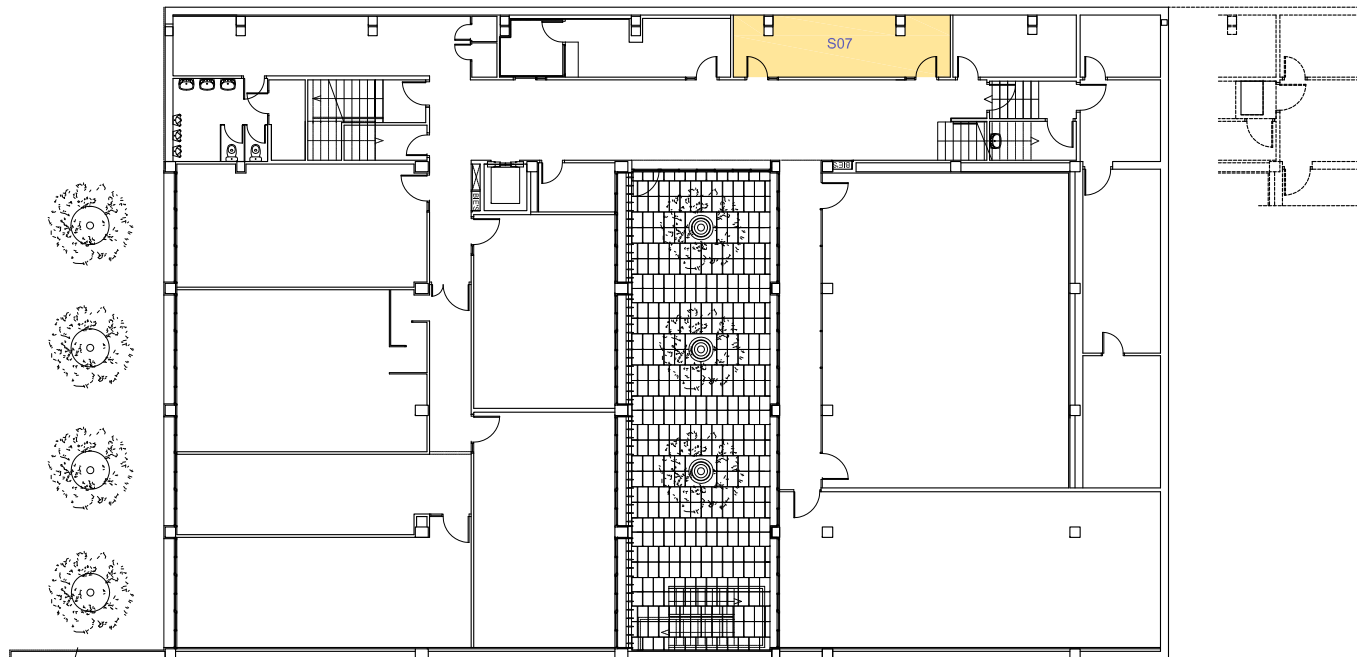

Consell d'Estudiants
 Delegacions i Associacions d'Estudiants
 Sala d'Estudi



UNIVERSITAT POLITÈCNICA DE CATALUNYA
 BARCELONA TECH
 Servei d'Infraestructures


Campus Terrassa - edifici TR12

Planta S1

1/200

febrer 2021 núm. registre 008/21

34

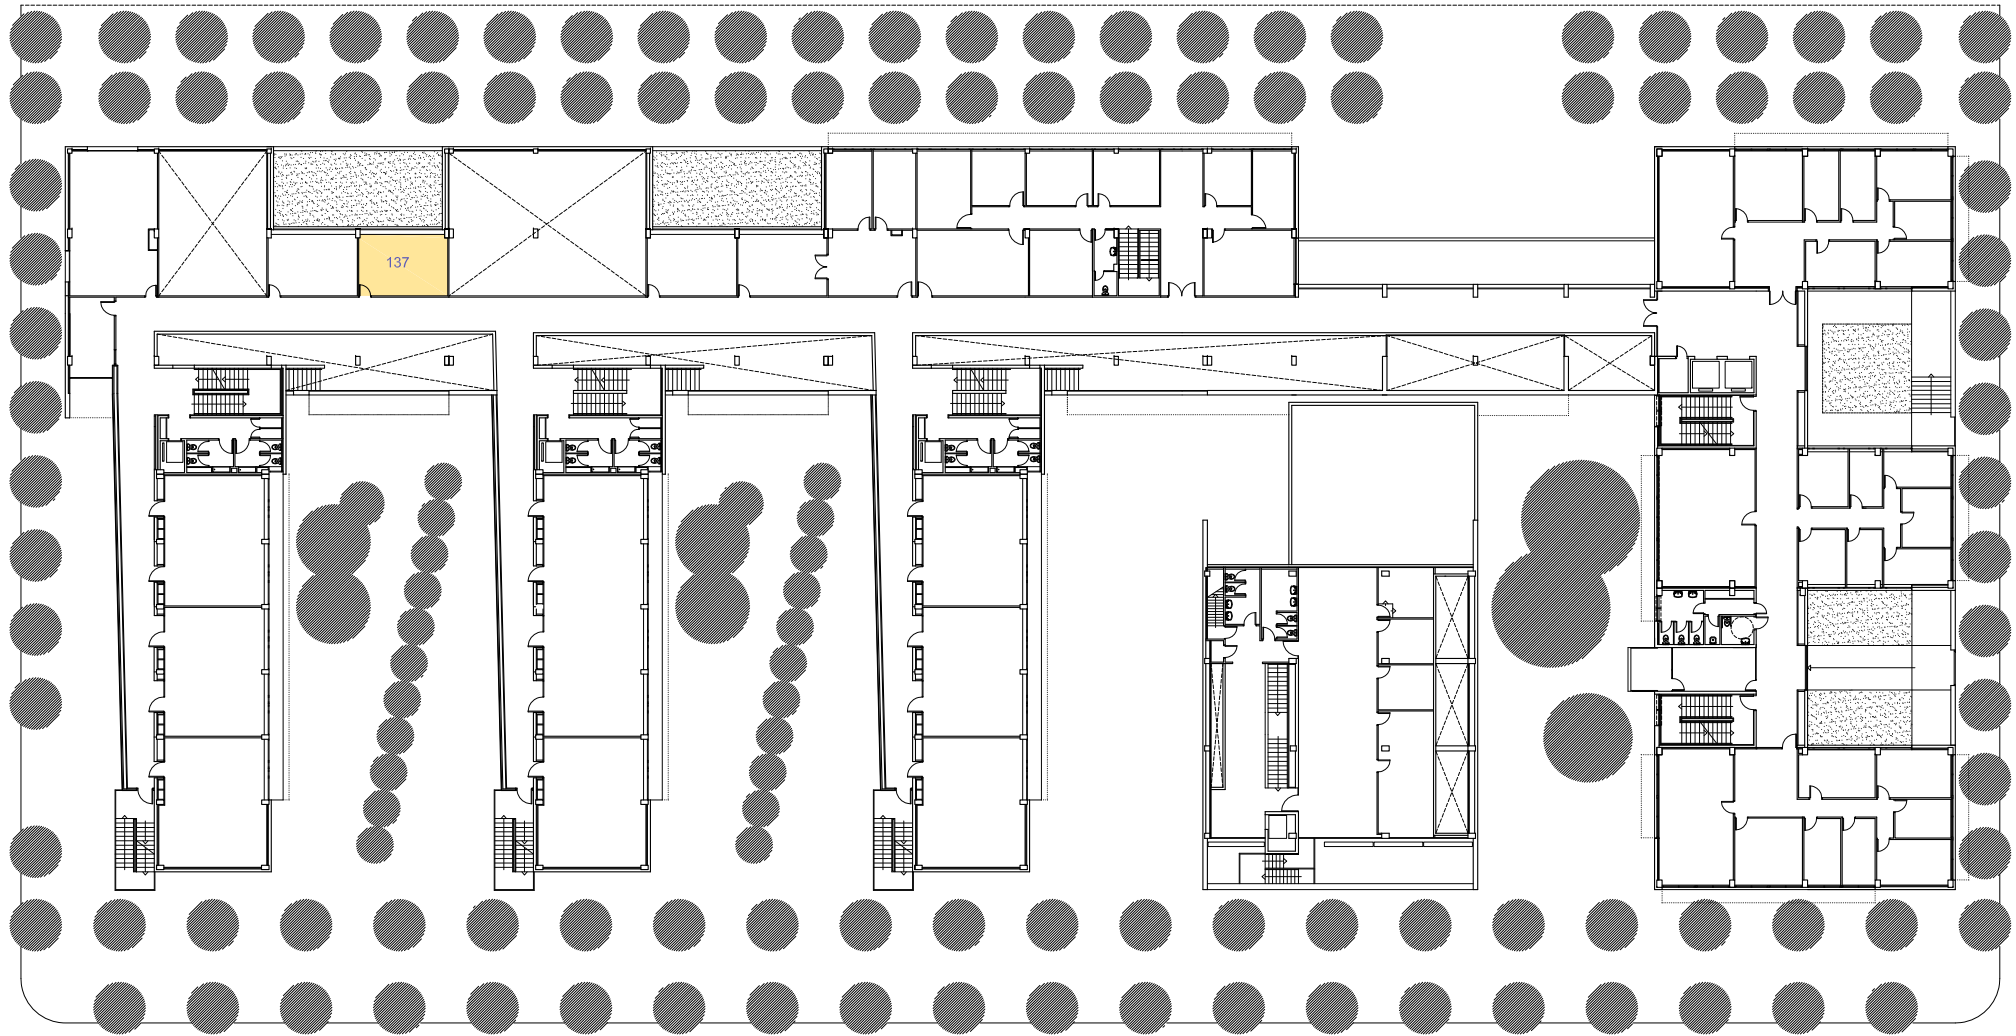

■ Consell d'Estudiants
 ■ Delegacions i Associacions d'Estudiants
 ■ Sala d'Estudi



UNIVERSITAT POLITÈCNICA DE CATALUNYA
 BARCELONA TECH
 Servei d'Infraestructures


Campus Baix Llobregat - edifici C4C

Planta 1

1/350 0 1 3 5 7m

febrer 2021 núm. registre 008/21

35

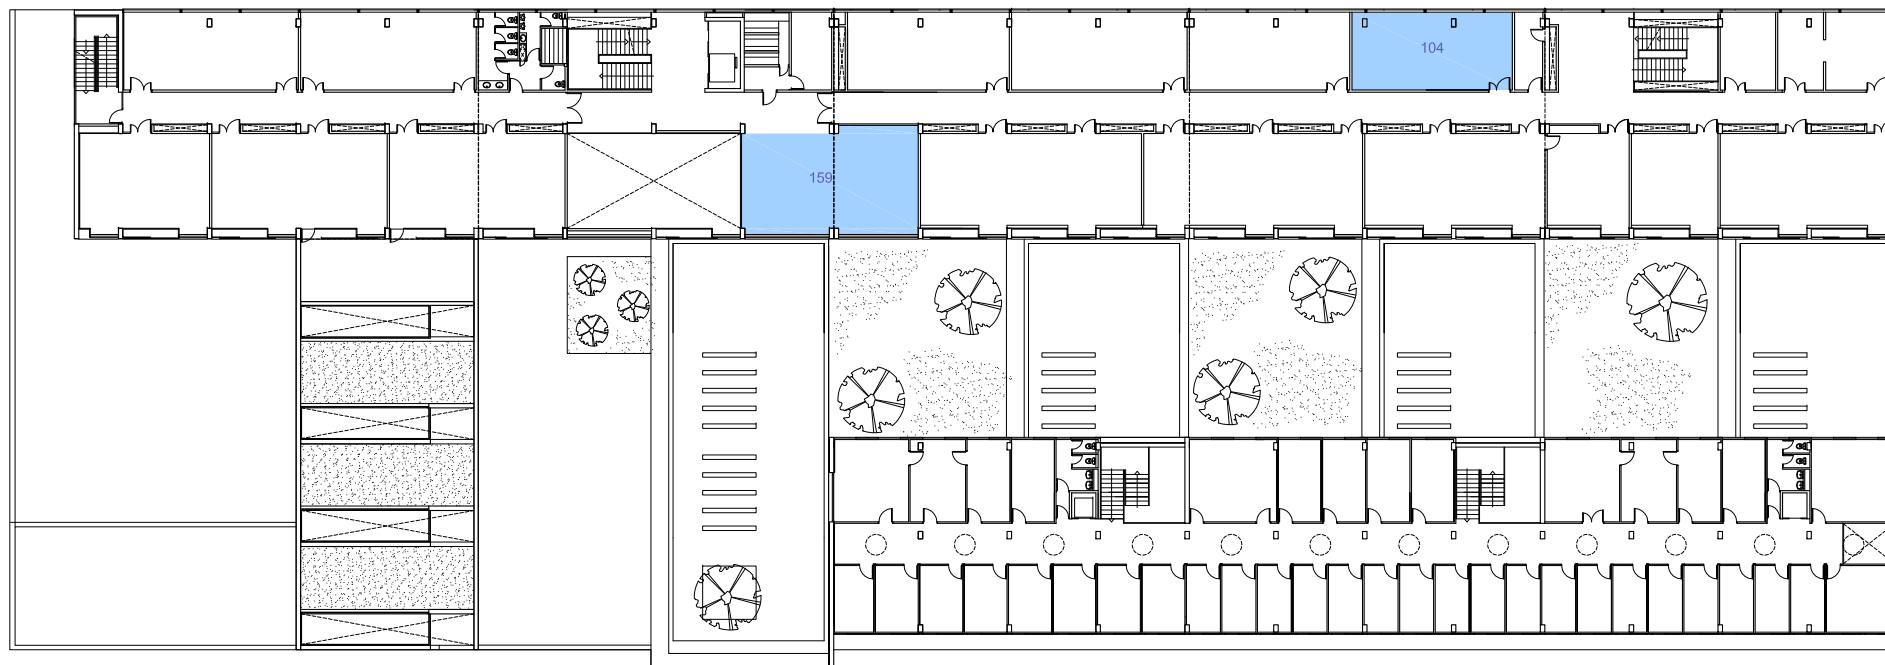

Consell d'Estudiants
 Delegacions i Associacions d'Estudiants
 Sala d'Estudi



UNIVERSITAT POLITÈCNICA DE CATALUNYA
 BARCELONA TECH
 Servei d'Infraestructures


Campus Baix Llobregat - edifici D4C

Planta 1

1/350 0 1 3 5 7m

febrer 2021 núm. registre 008/21

36

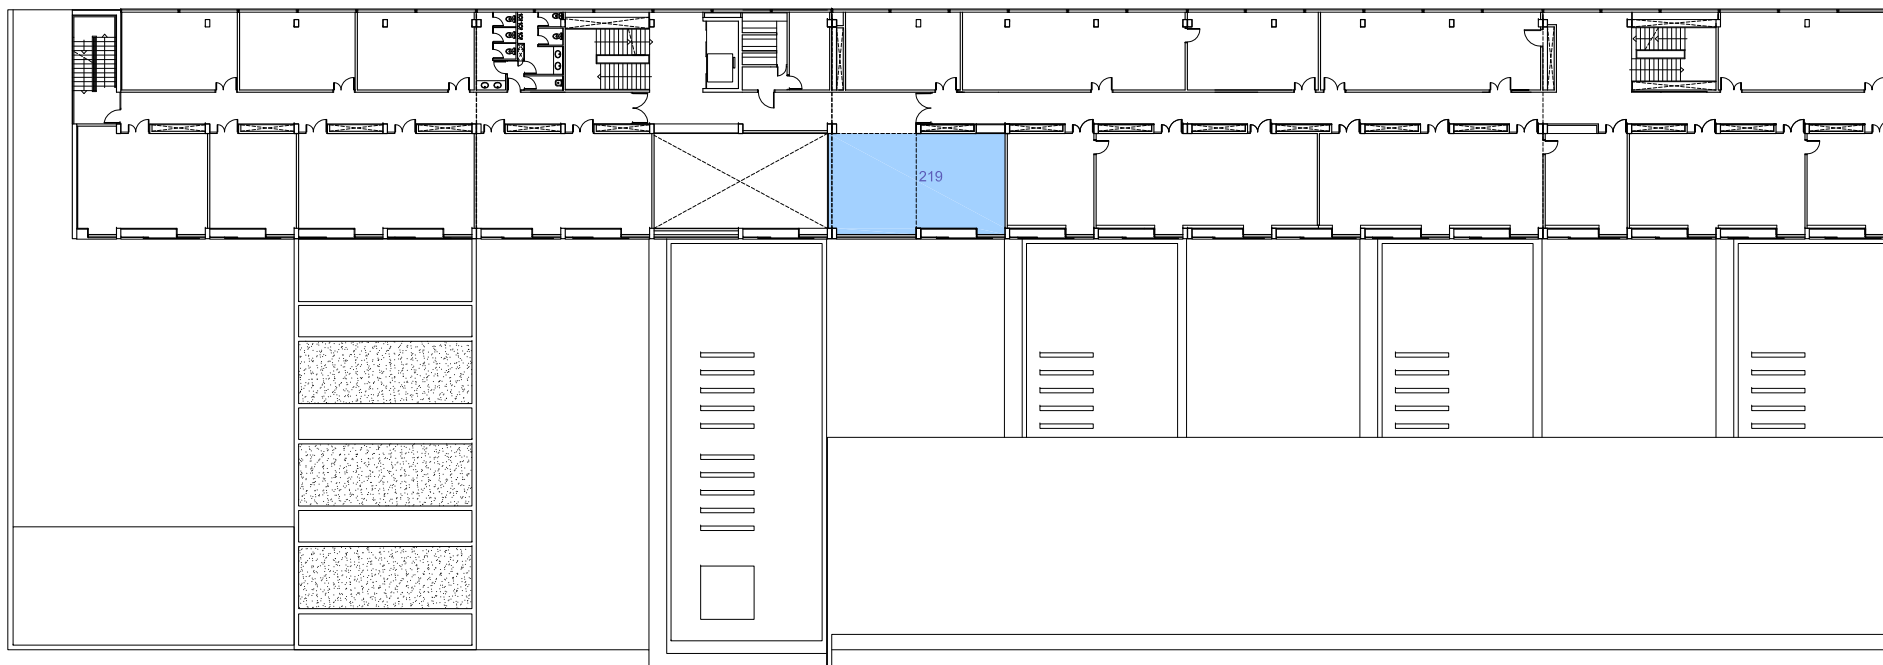

■ Consell d'Estudiants
 ■ Delegacions i Associacions d'Estudiants
 ■ Sala d'Estudi



UNIVERSITAT POLITÈCNICA DE CATALUNYA
 BARCELONA TECH
 Servei d'Infraestructures


Campus Baix Llobregat - edifici D4C

Planta 2

1/350 0 1 3 5 7m

febrer 2021 núm. registre 008/21

37

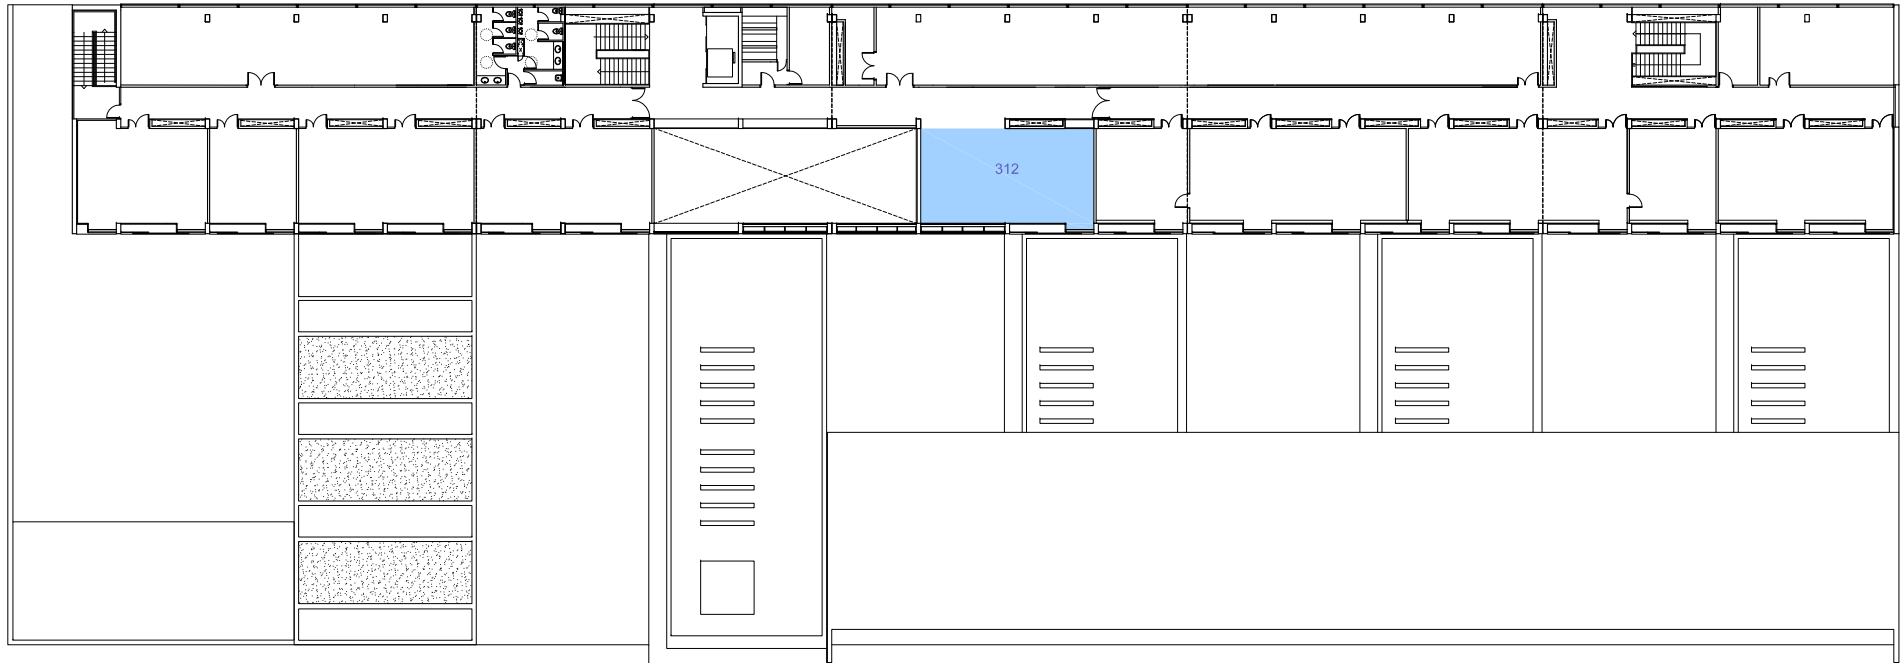

■ Consell d'Estudiants
 ■ Delegacions i Associacions d'Estudiants
 ■ Sala d'Estudi



UNIVERSITAT POLITÈCNICA DE CATALUNYA
 BARCELONA TECH
 Servei d'Infraestructures


Campus Baix Llobregat - edifici D4C

Planta 3

1/350

febrer 2021 núm. registre 008/21

38

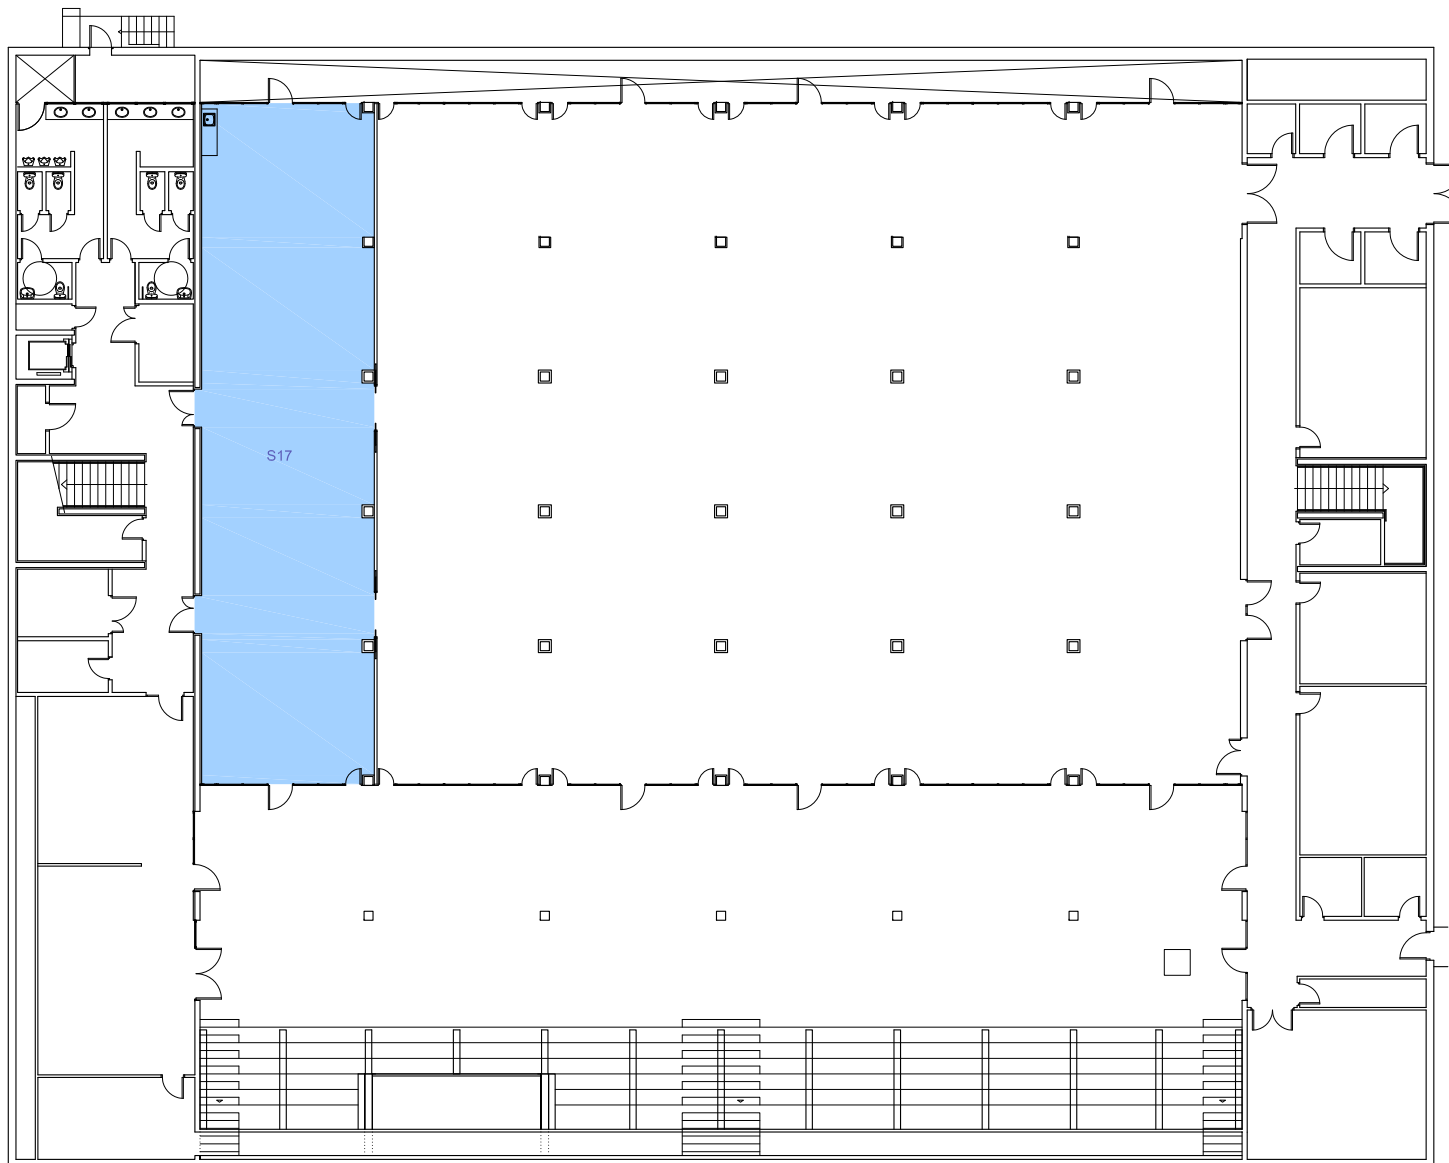

■ Consell d'Estudiants
 ■ Delegacions i Associacions d'Estudiants
 ■ Sala d'Estudi



UNIVERSITAT POLITÈCNICA DE CATALUNYA
 BARCELONA TECH
 Servei d'Infraestructures

Campus Baix Llobregat - edifici D7C

Planta S1

1/200

febrer 2021 núm. registre 008/21

39



Consell d'Estudiants
 Delegacions i Associacions d'Estudiants
 Sala d'Estudi



UNIVERSITAT POLITÈCNICA DE CATALUNYA
 BARCELONA TECH
 Servei d'Infraestructures


Campus Baix Llobregat - edifici D7C

Planta 0

1/200

febrer 2021 núm. registre 008/21

40

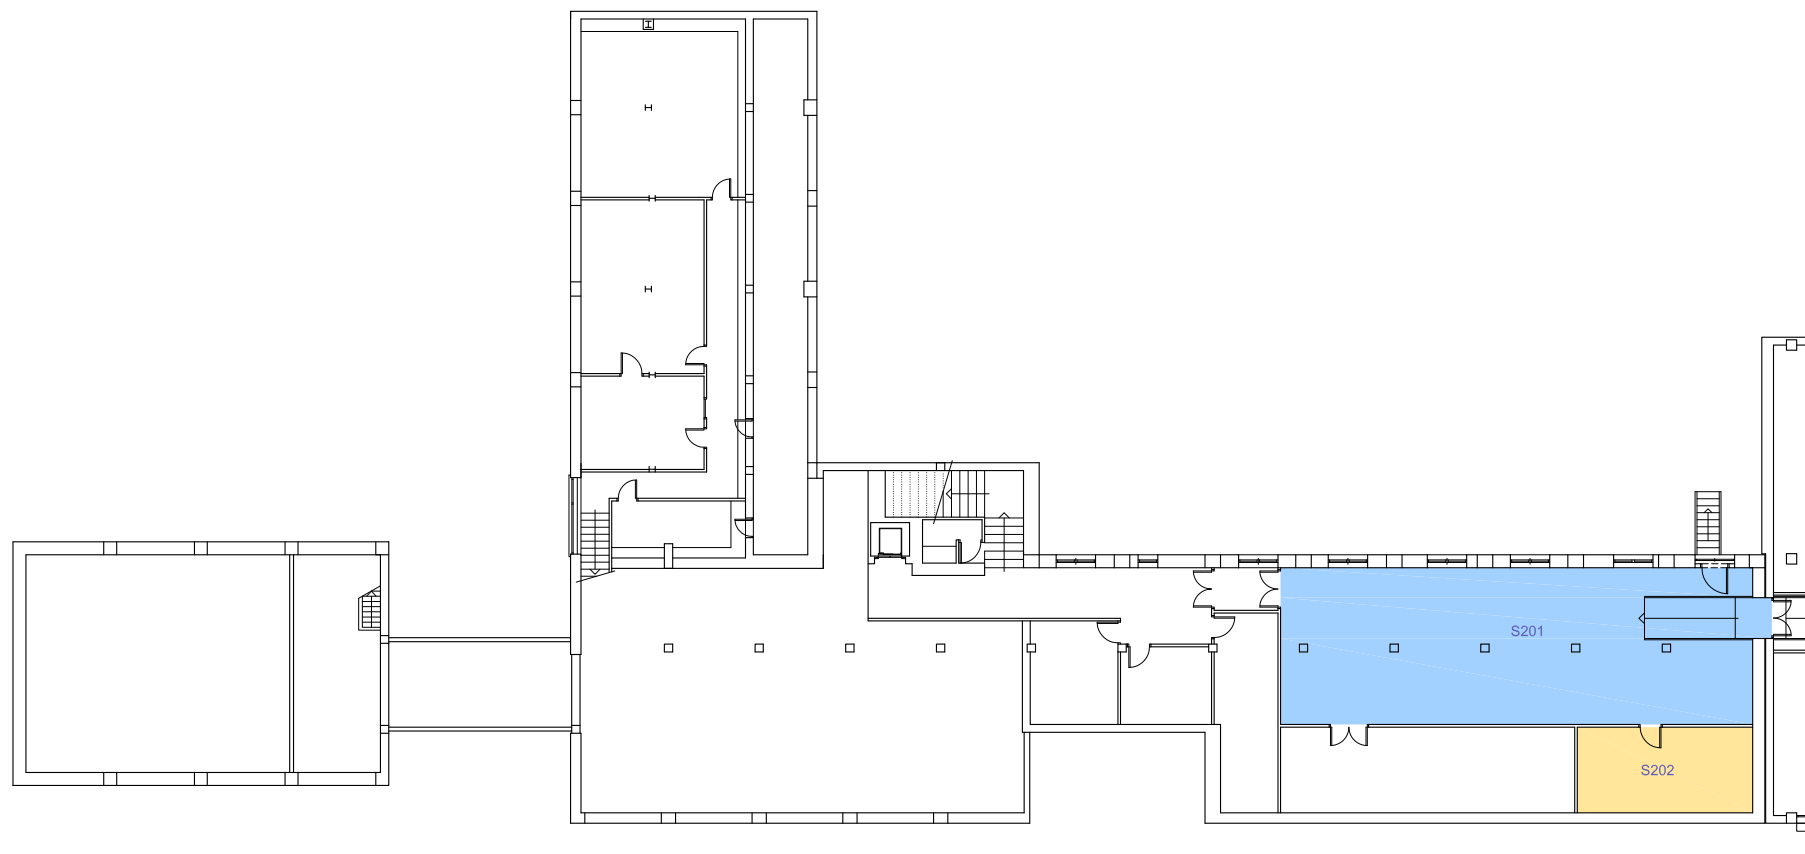

Consell d'Estudiants
 Delegacions i Associacions d'Estudiants
 Sala d'Estudi



UNIVERSITAT POLITÈCNICA DE CATALUNYA
 BARCELONA TECH
 Servei d'Infraestructures


Campus Manresa - edifici MN1

Planta S1

1/200

febrer 2021 núm. registre 008/21

41

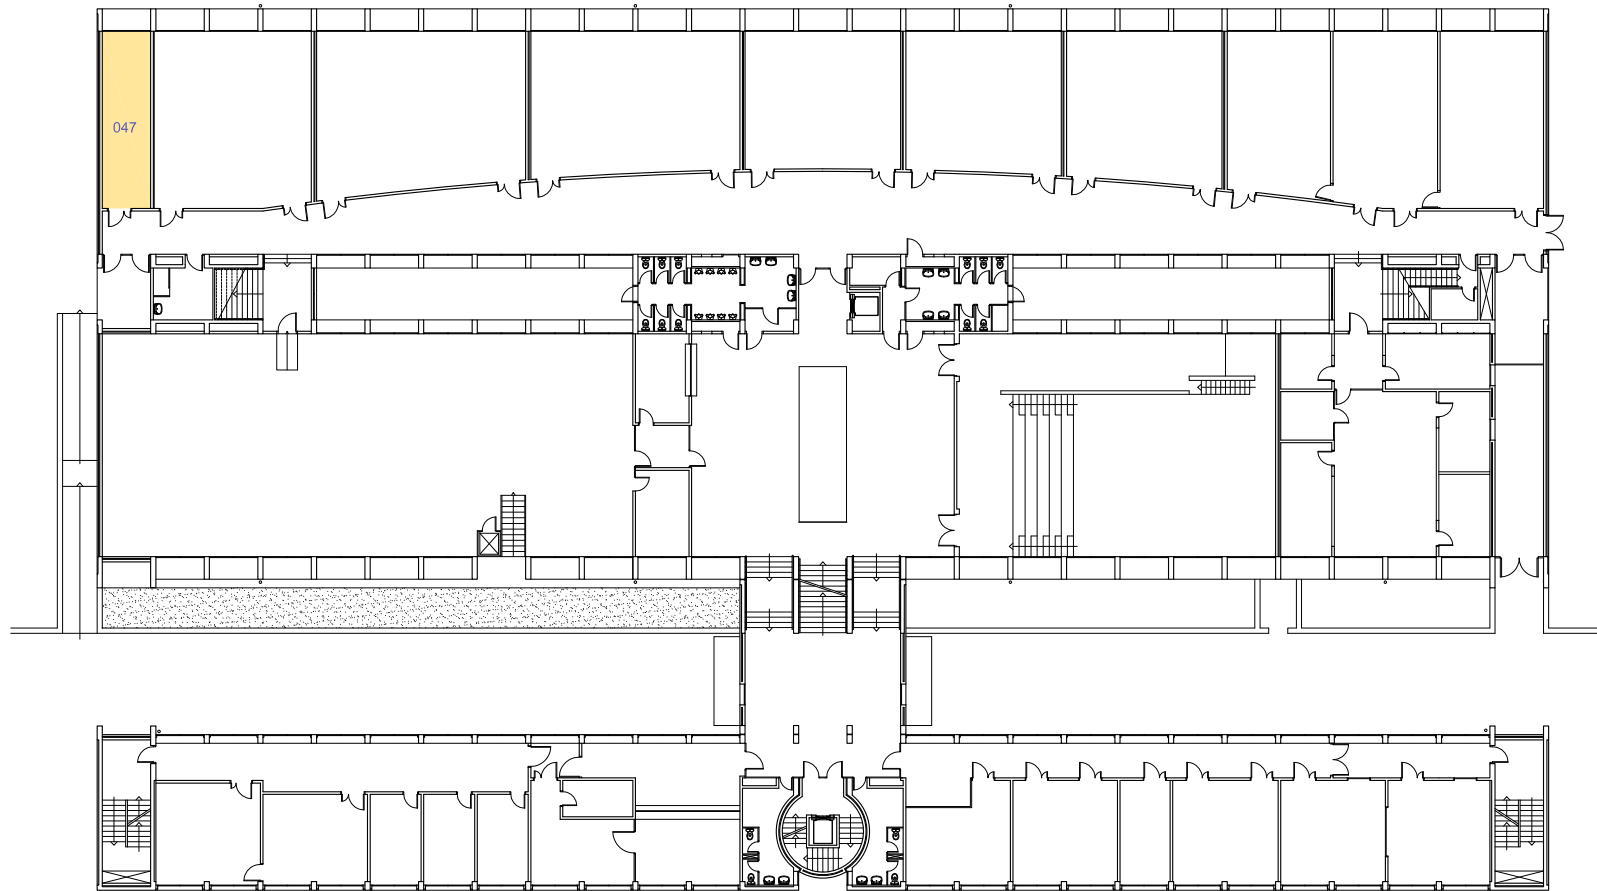

■ Consell d'Estudiants
 ■ Delegacions i Associacions d'Estudiants
 ■ Sala d'Estudi




UNIVERSITAT POLITÈCNICA DE CATALUNYA
 BARCELONA TECH
 Servei d'Infraestructures

Campus Sant Cugat - edifici SC1-SC2


Planta 1

1/300

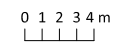

febrer 2021 núm. registre 008/21

42

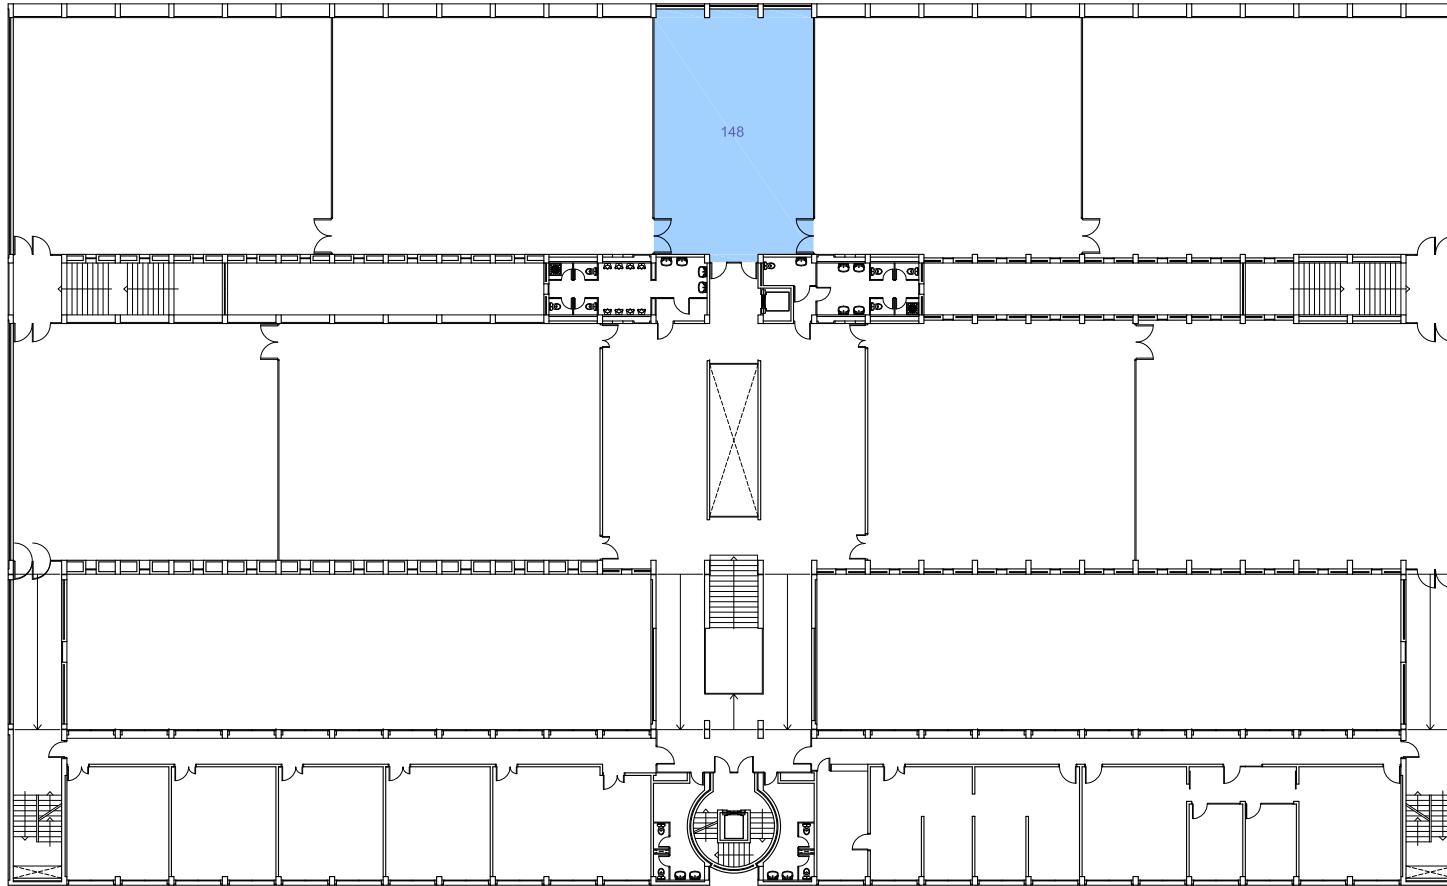

Consell d'Estudiants
 Delegacions i Associacions d'Estudiants
 Sala d'Estudi




UNIVERSITAT POLITÈCNICA DE CATALUNYA
 BARCELONA TECH
 Servei d'Infraestructures

Campus Sant Cugat - edifici SC1-SC2


Planta 2

1/300

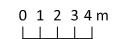

febrer 2021 núm. registre 008/21

43

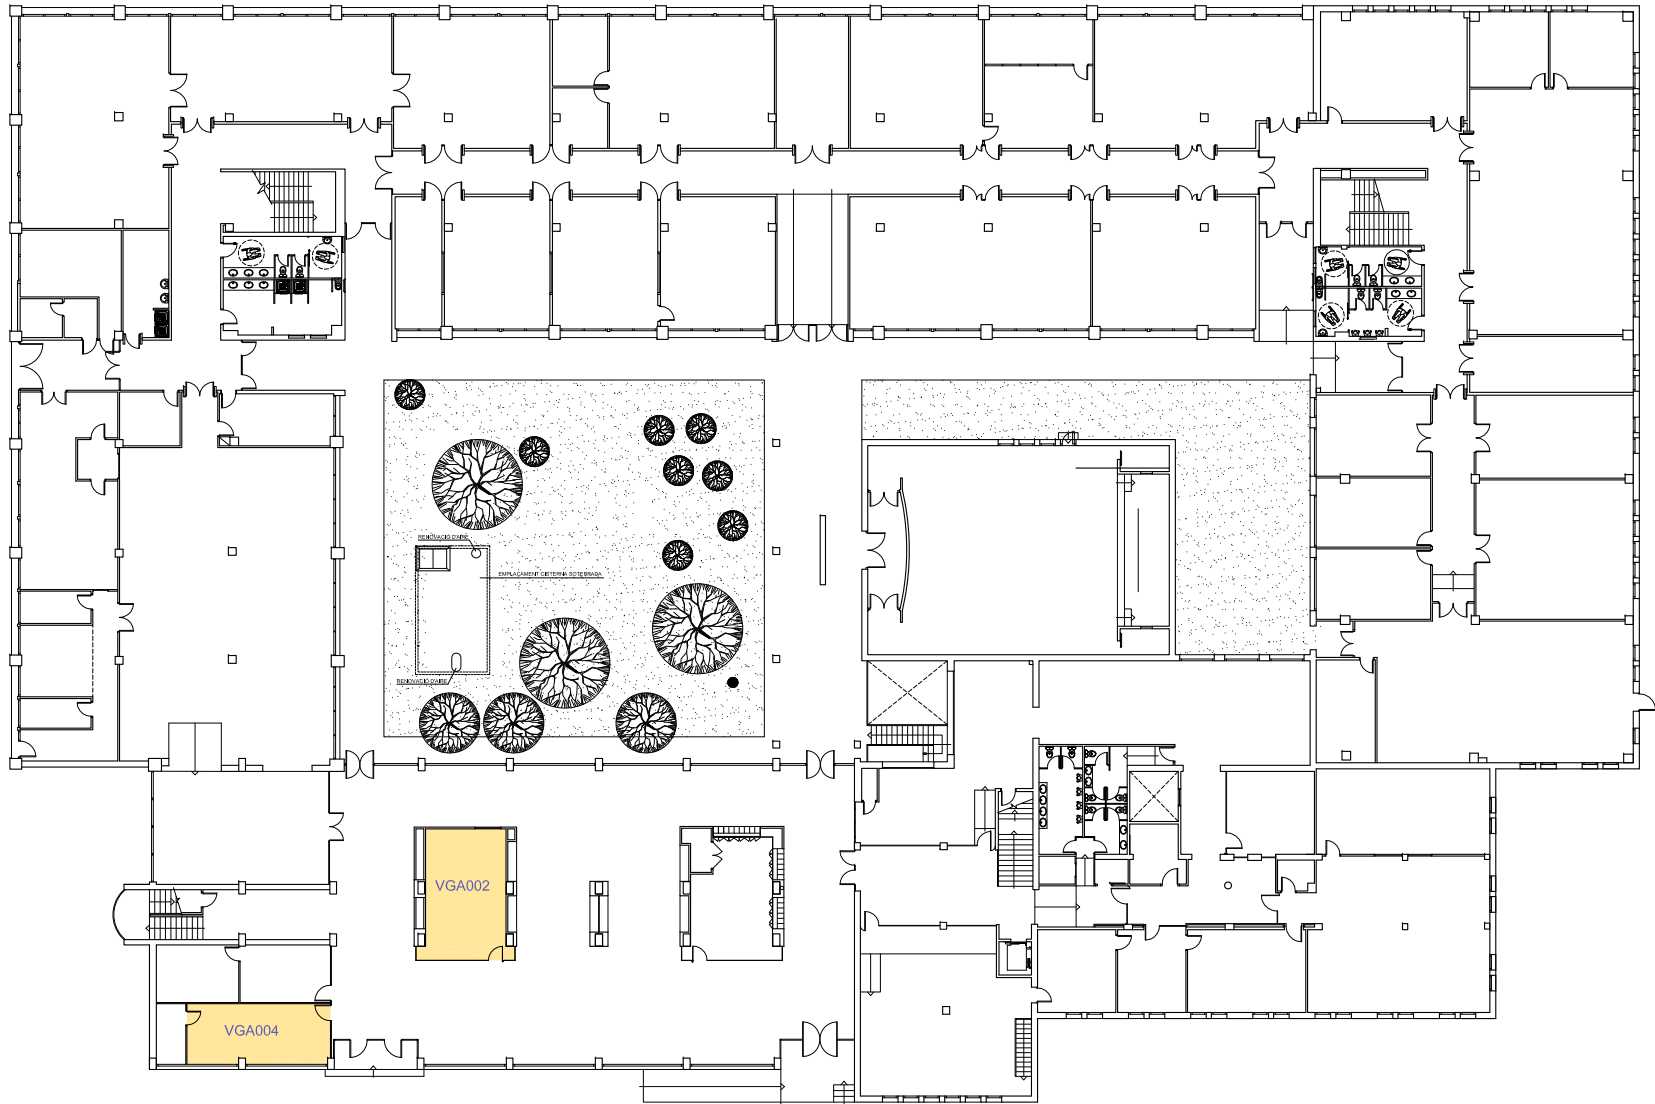

■ Consell d'Estudiants
 ■ Delegacions i Associacions d'Estudiants
 ■ Sala d'Estudi




UNIVERSITAT POLITÈCNICA DE CATALUNYA
 BARCELONA TECH
 Servei d'Infraestructures

Campus Vilanova i la Geltrú - edifici VGA


Planta 0

1/300

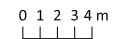

febrer 2021 núm. registre 008/21

44

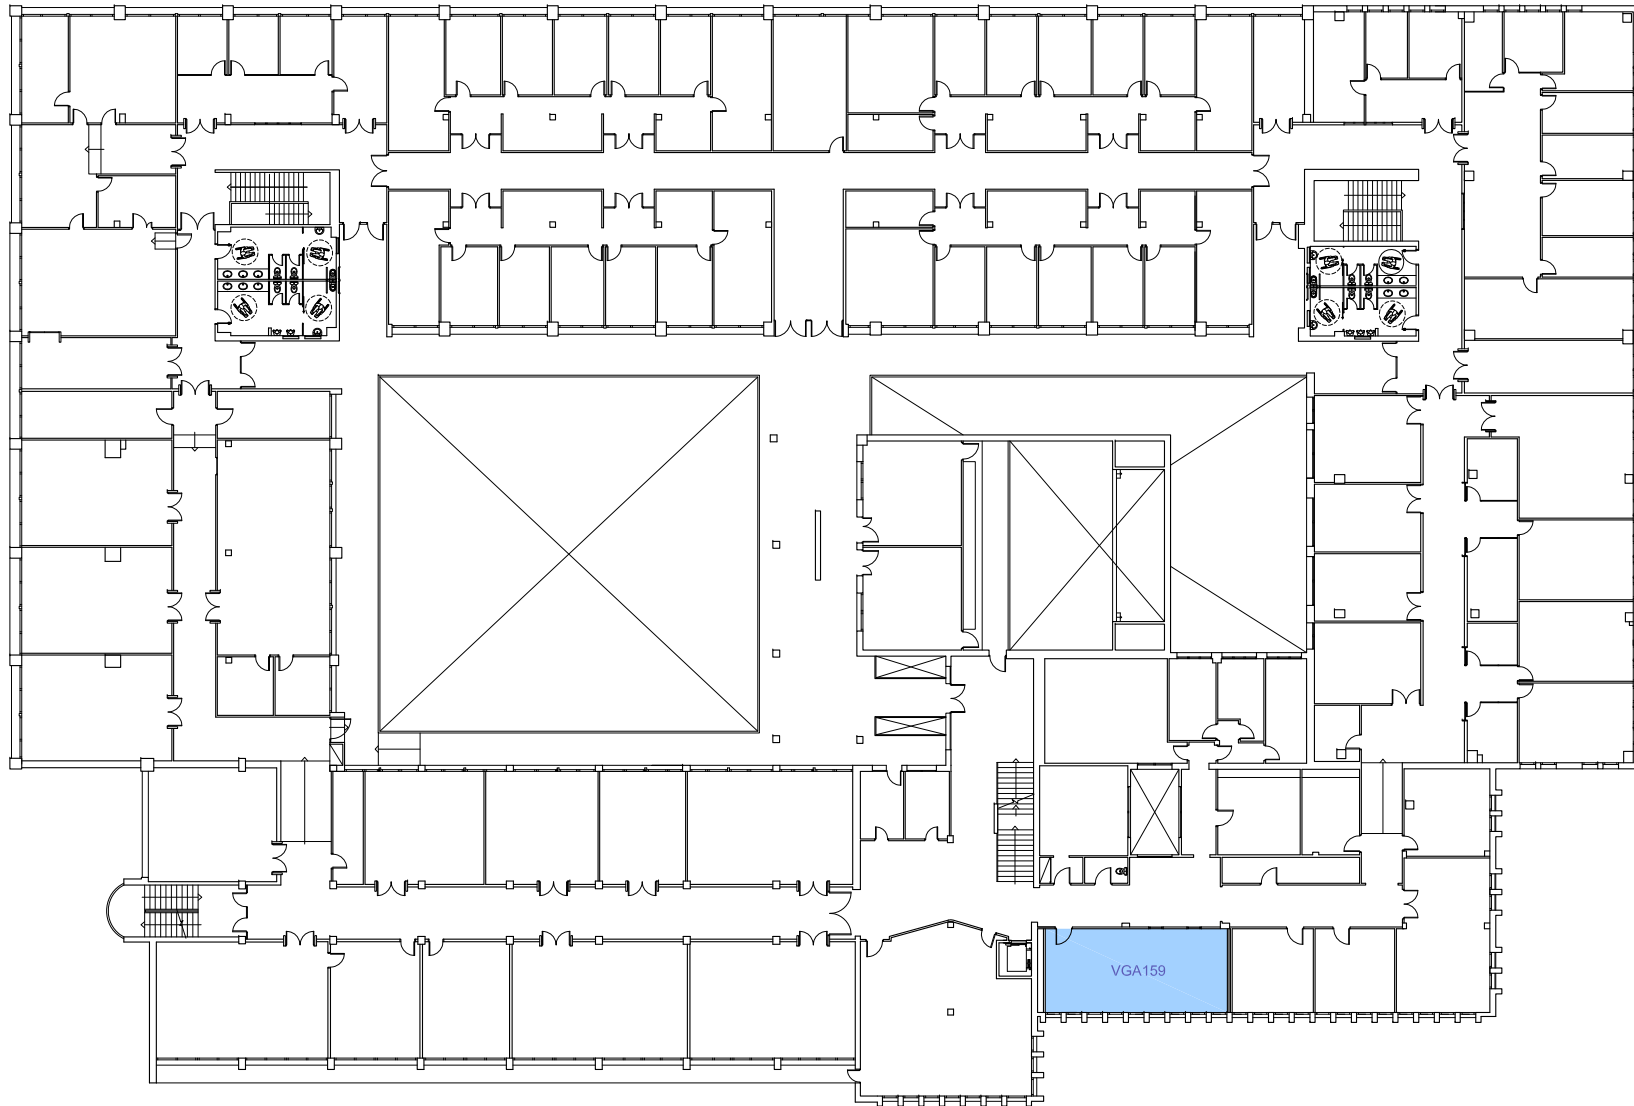

■ Consell d'Estudiants

■ Delegacions i Associacions d'Estudiants

■ Sala d'Estudi




UNIVERSITAT POLITÈCNICA DE CATALUNYA
BARCELONA TECH
Servei d'Infraestructures

Campus Vilanova i la Geltrú - edifici VGA


Planta 1

1/300

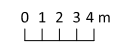

febrer 2021 núm. registre 008/21

45

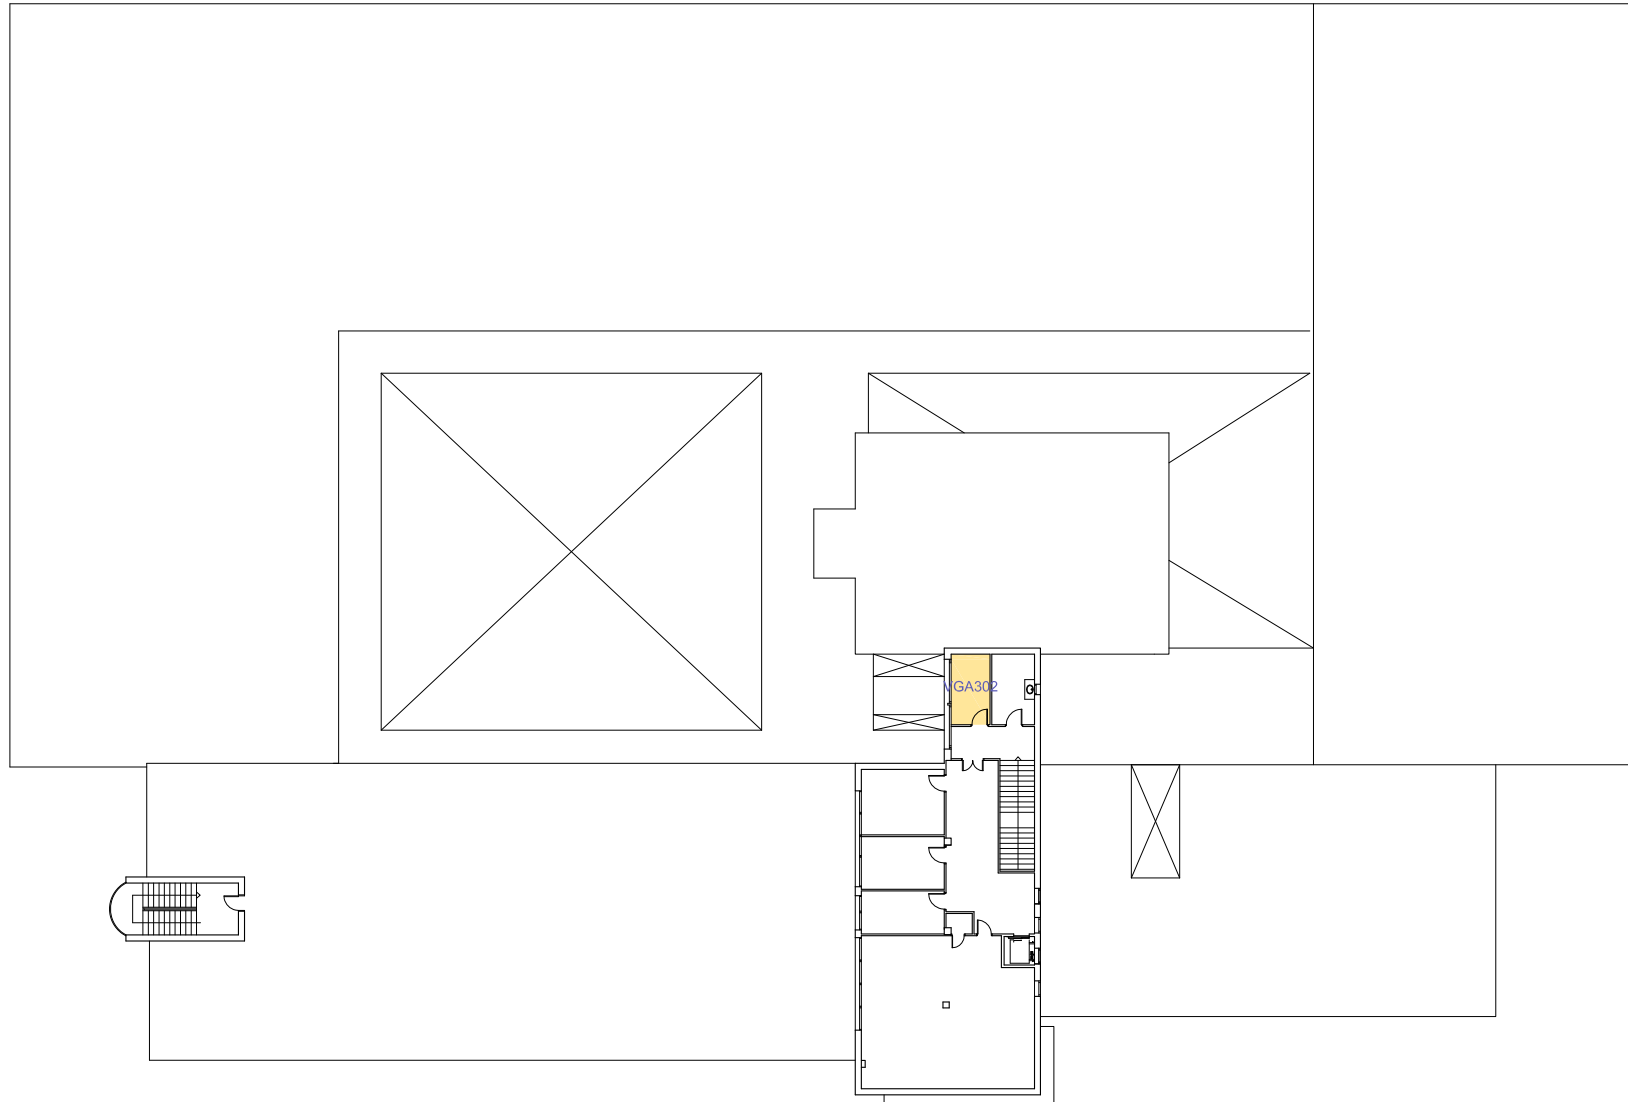

■ Consell d'Estudiants
 ■ Delegacions i Associacions d'Estudiants
 ■ Sala d'Estudi




UNIVERSITAT POLITÈCNICA DE CATALUNYA
 BARCELONA TECH
 Servei d'Infraestructures

Campus Vilanova i la Geltrú - edifici VGA


Planta 3

1/300

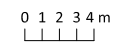

febrer 2021 núm. registre 008/21

46

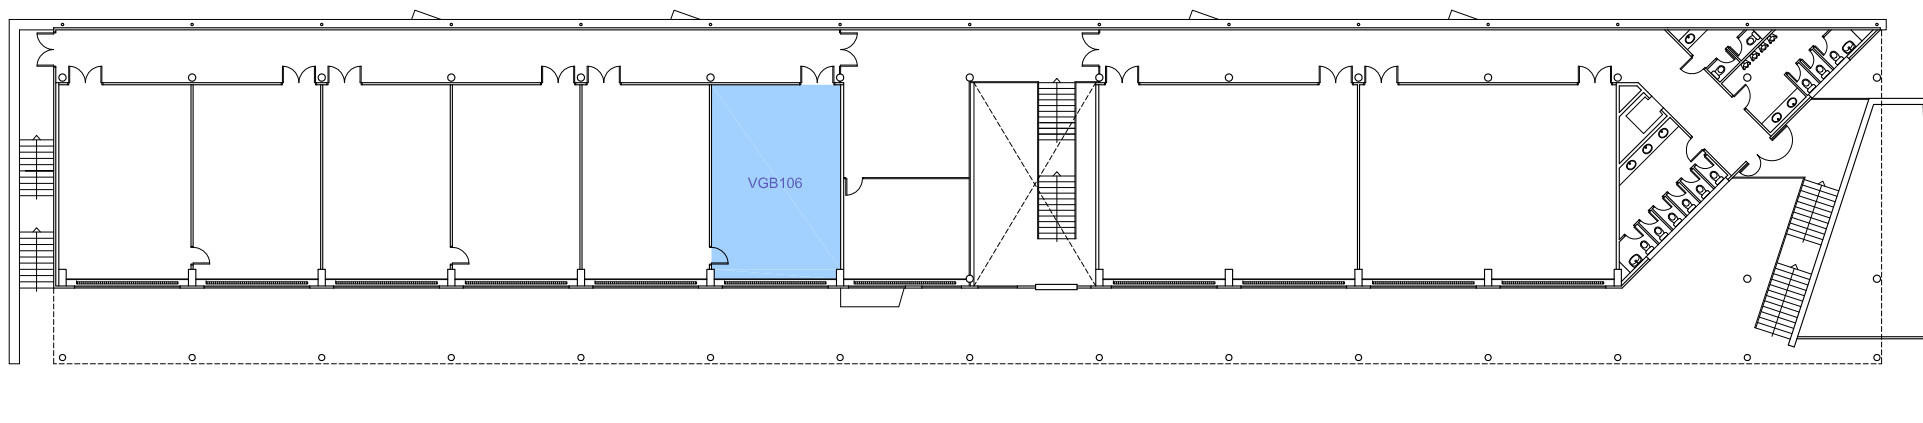

Consell d'Estudiants
 Delegacions i Associacions d'Estudiants
 Sala d'Estudi



UNIVERSITAT POLITÈCNICA DE CATALUNYA
 BARCELONA TECH
 Servei d'Infraestructures

Campus Vilanova i la Geltrú - edifici VGB

Planta 1

1/250

febrer 2021 núm. registre 008/21

47