

SAN MARTIN DE PROVENSALS


CLOT

LA LLACUNA


PUEBLO NUEVO

Cementerio del B.

- Barcelona 1891
- Espais no construïts
- Edificis protegits

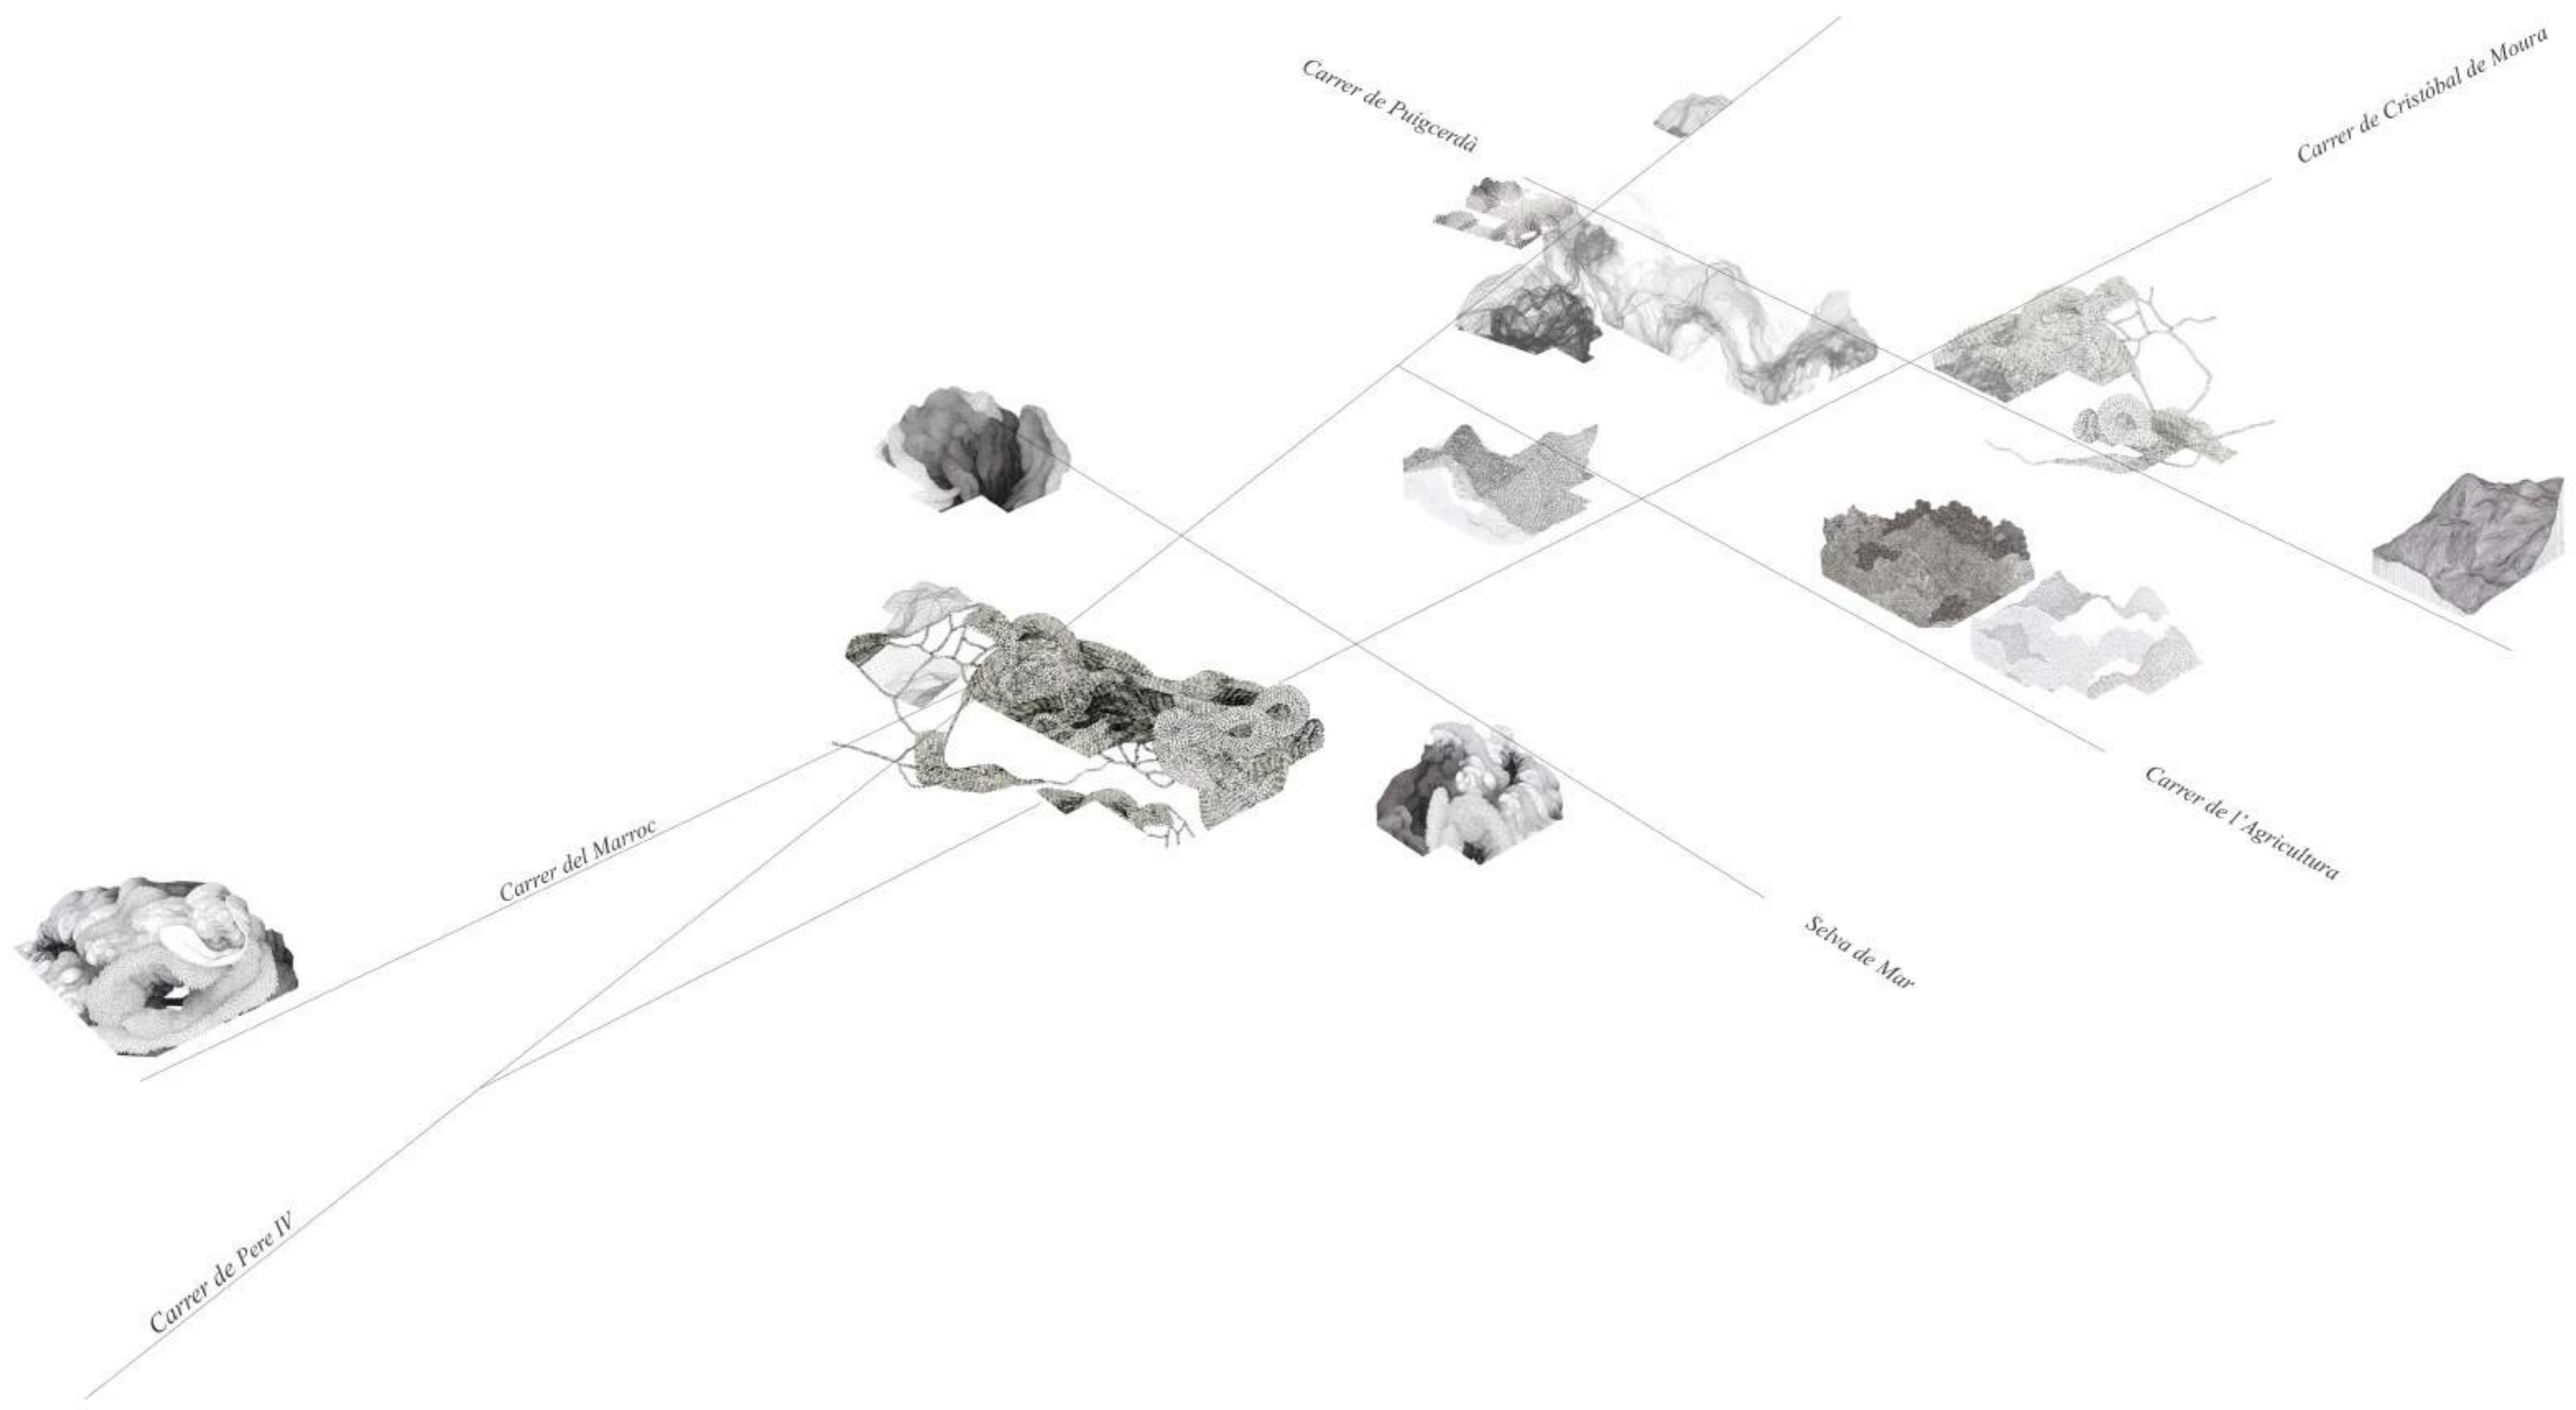

La Canopée Métallique

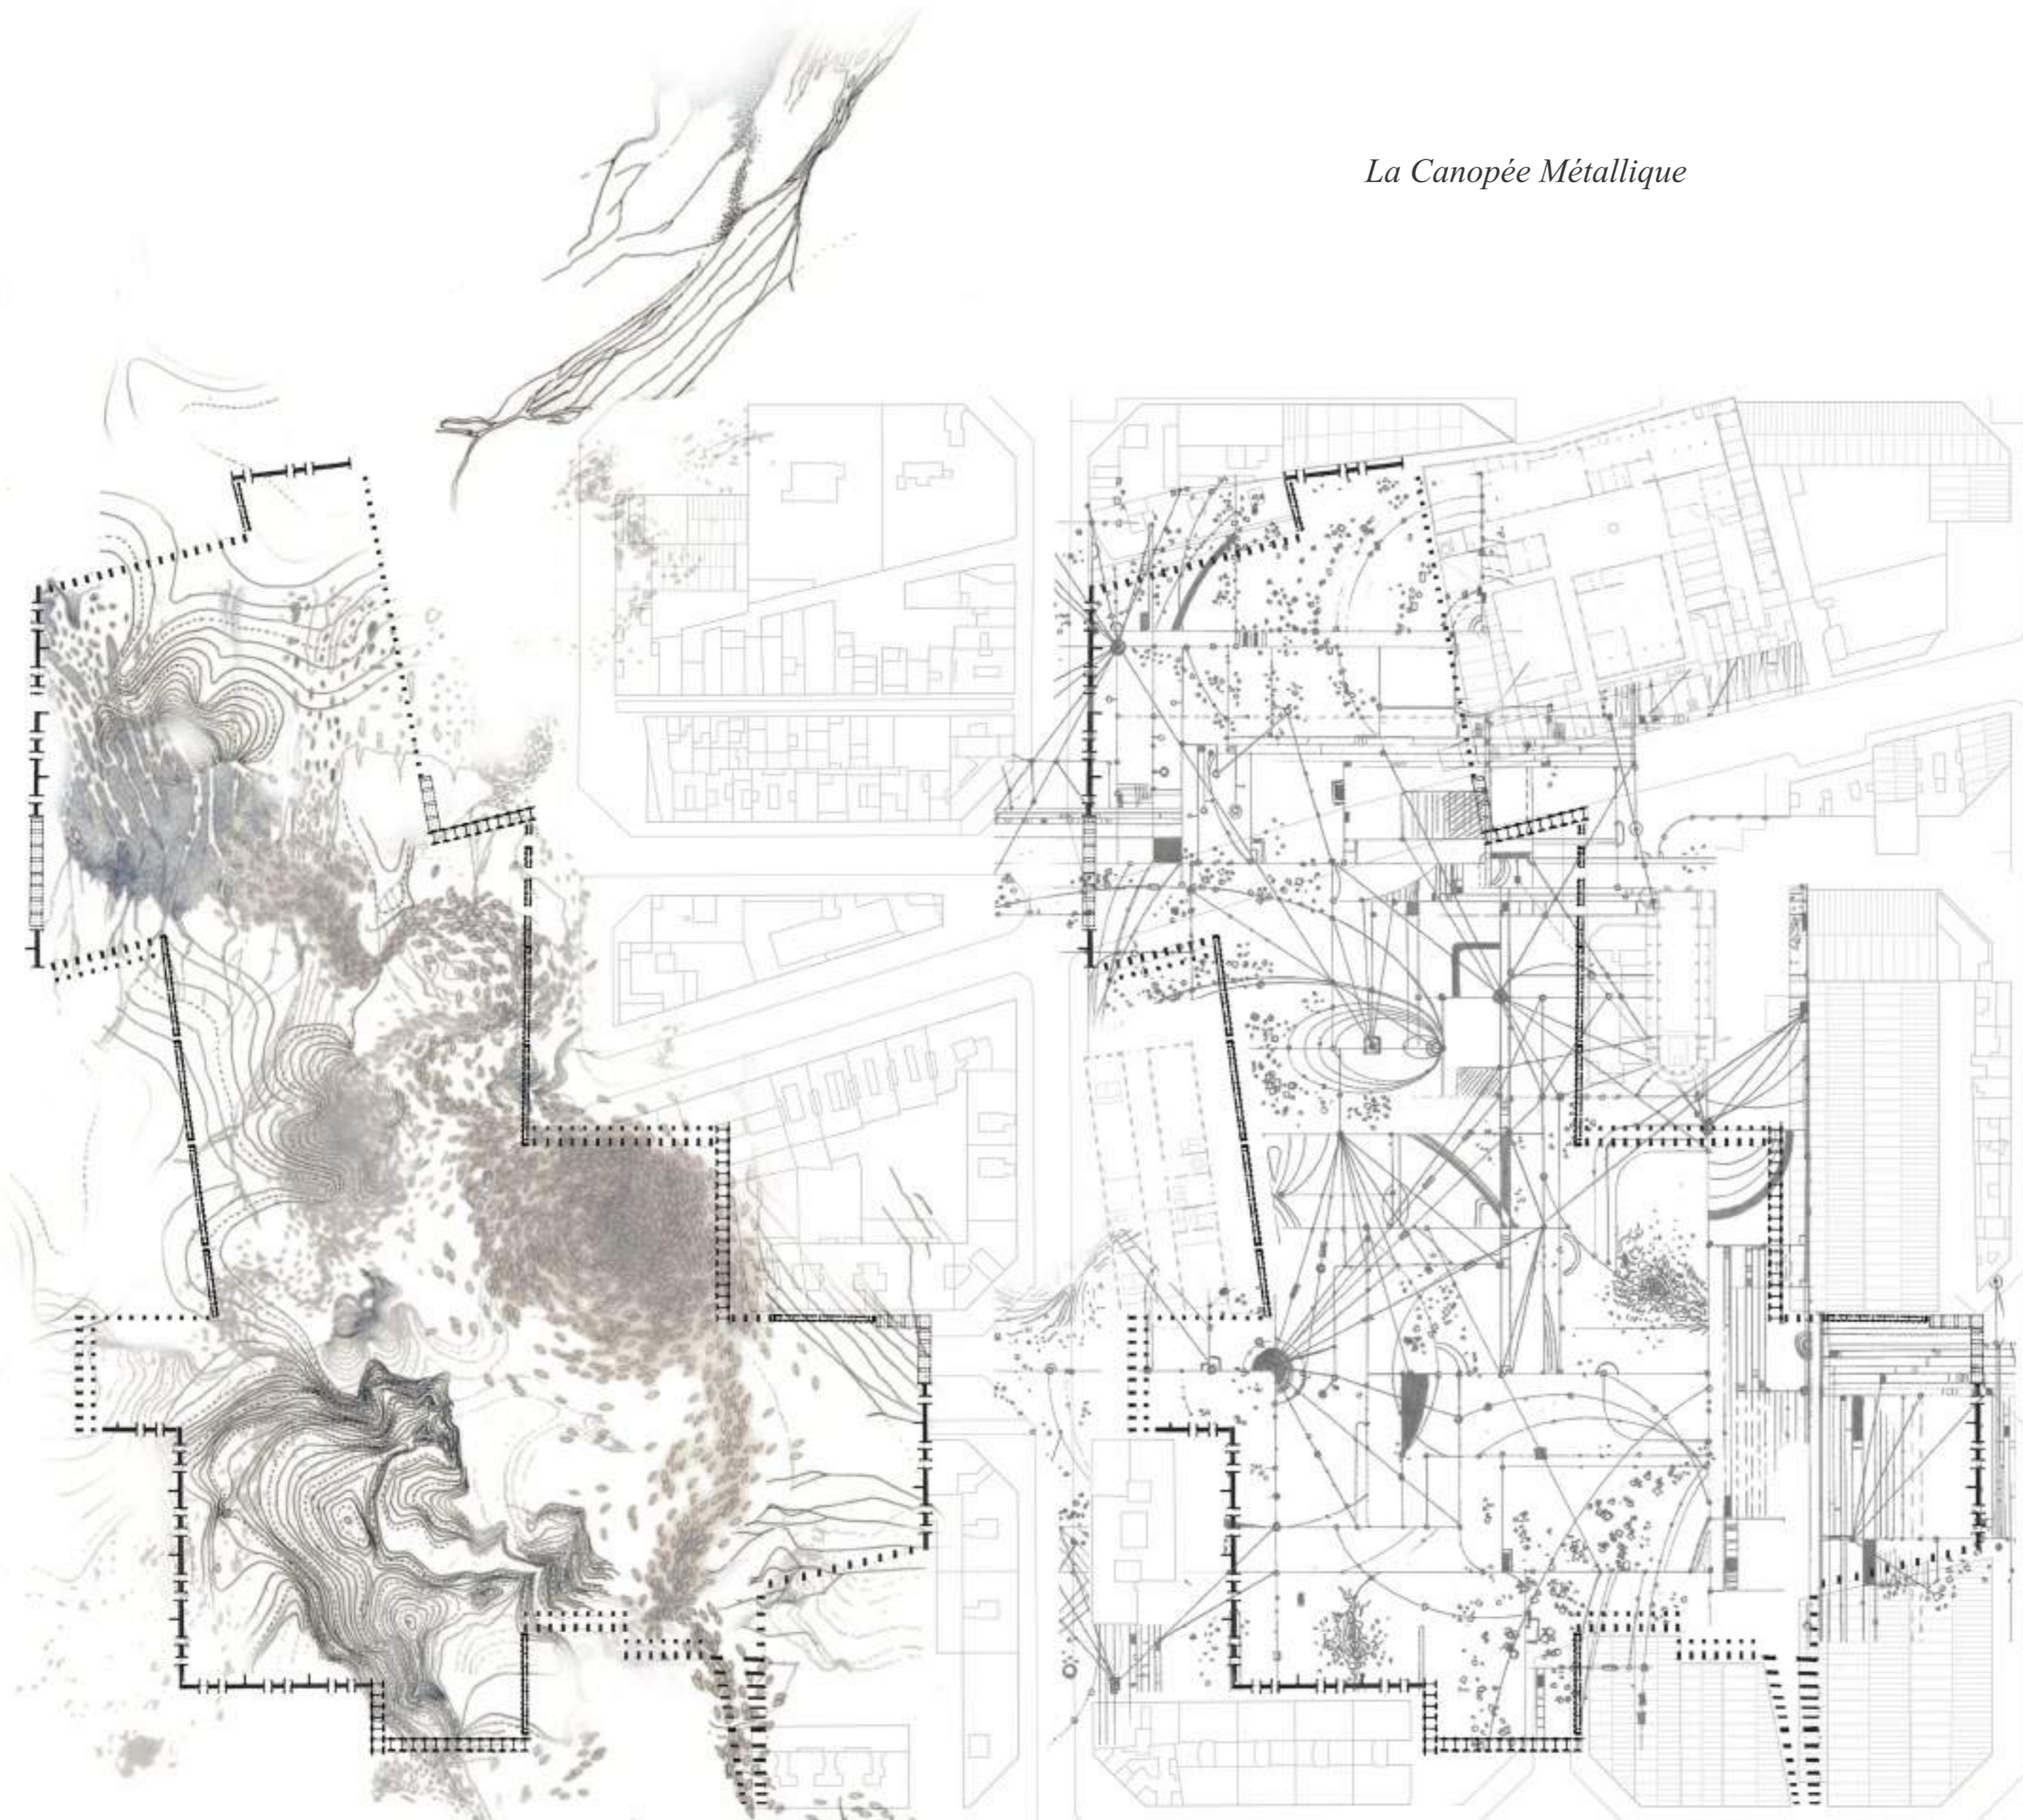


El Jardí

*Topografies, aigua i vegetació,
estrat orgànic del parc*


El Recinte

*Intervenció efímera que delimita el parc,
per atreure la curiositat i activitat dels veïns*

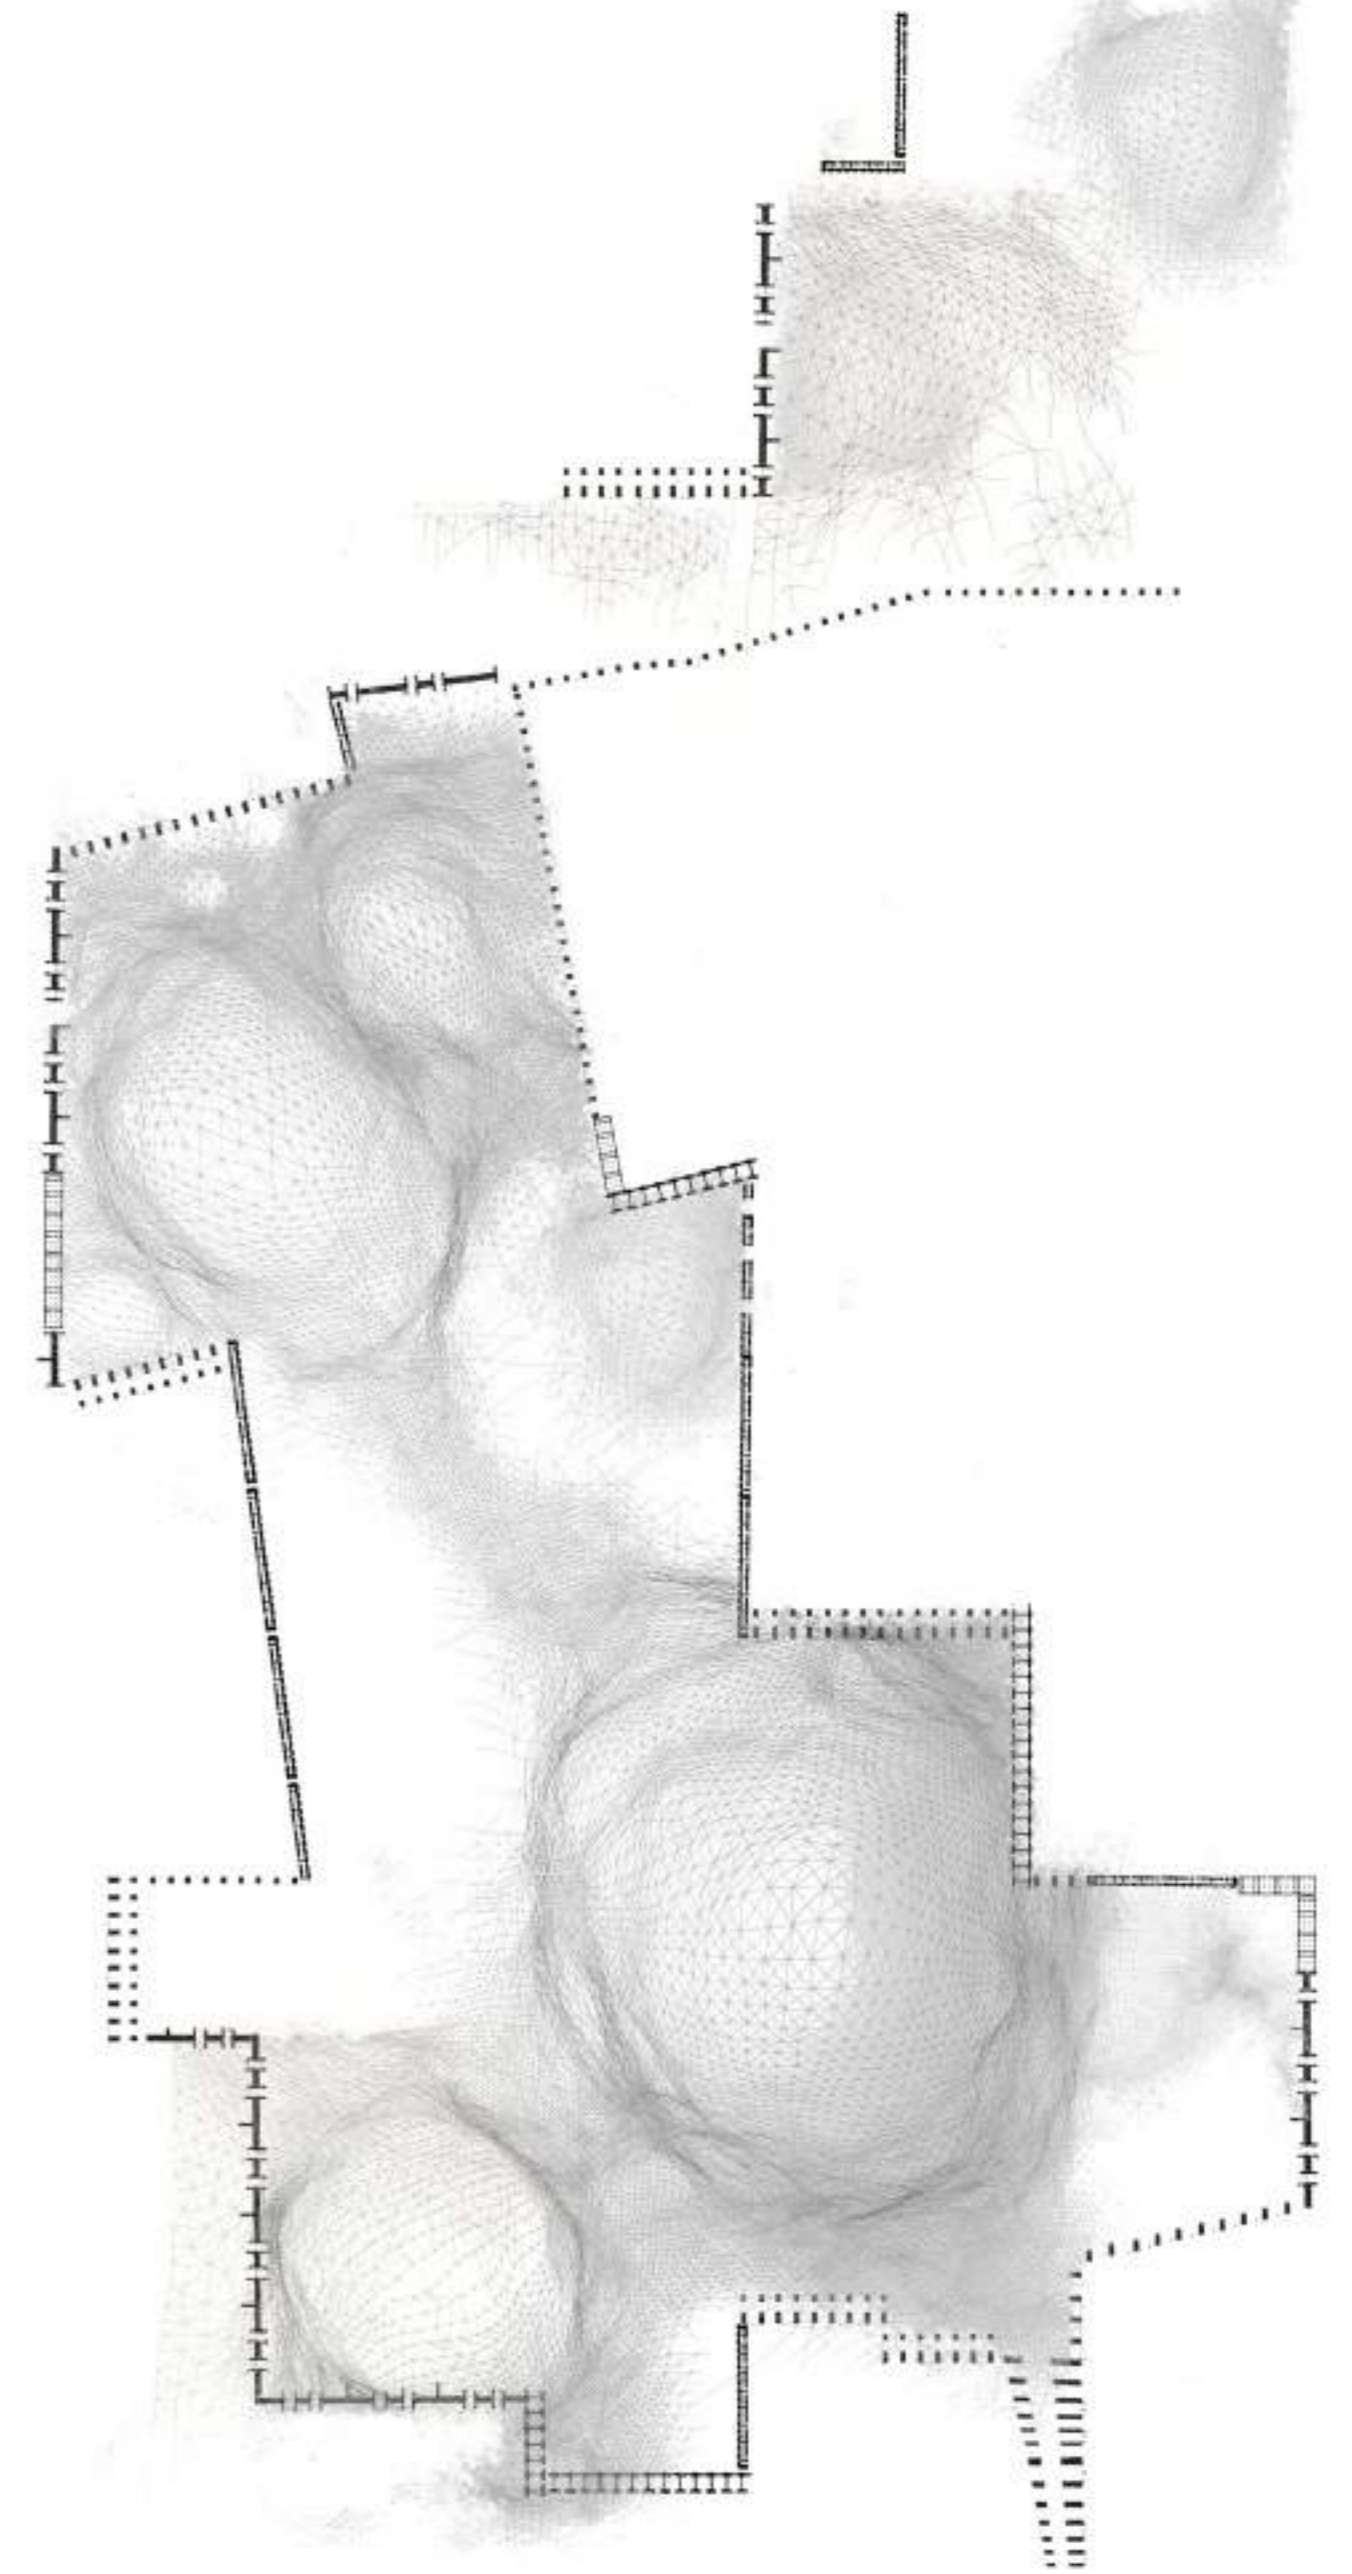

Els Pavellons

*Estructures metàl·liques triangulades que envaeixen el parc,
cobertes de EFTE, creant diferents condicions atmos-
fèriques (pel cultiu d'aliments i plantes exòtiques)*


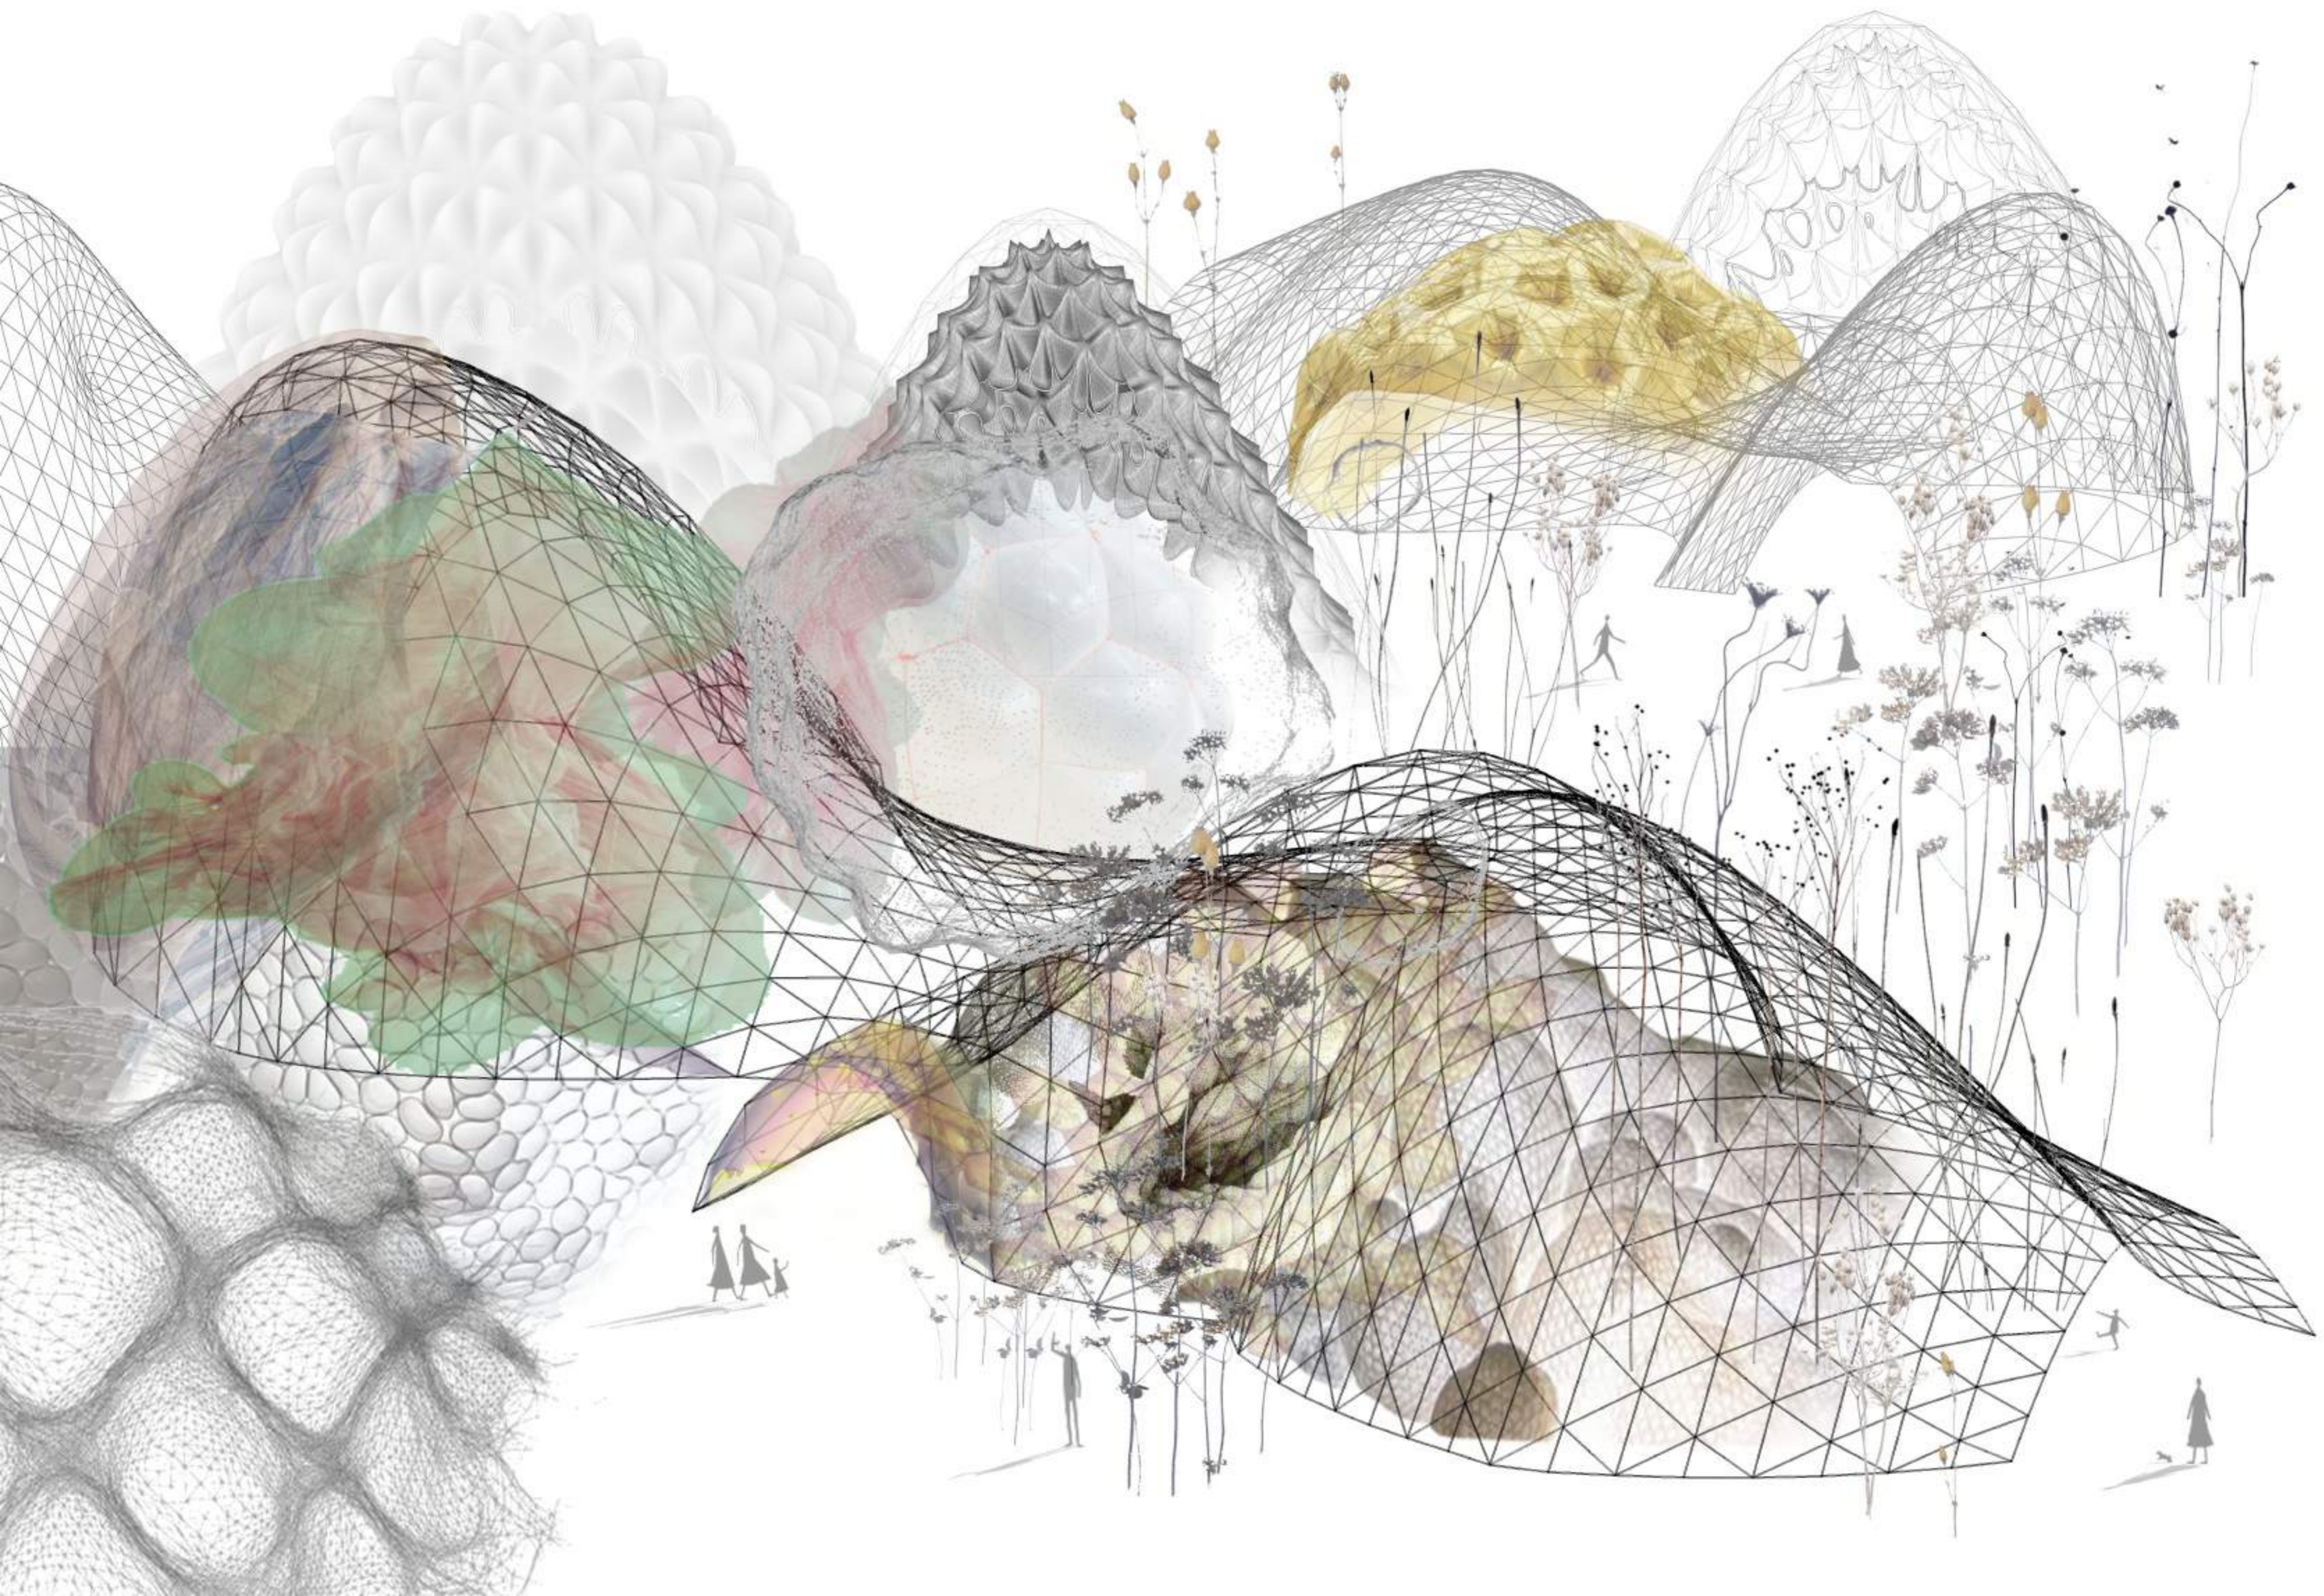


Emplaçament














Gran Via de les Corts Catalanes

Carrer de Pere IV




Avinguda Diagonal

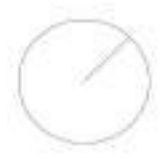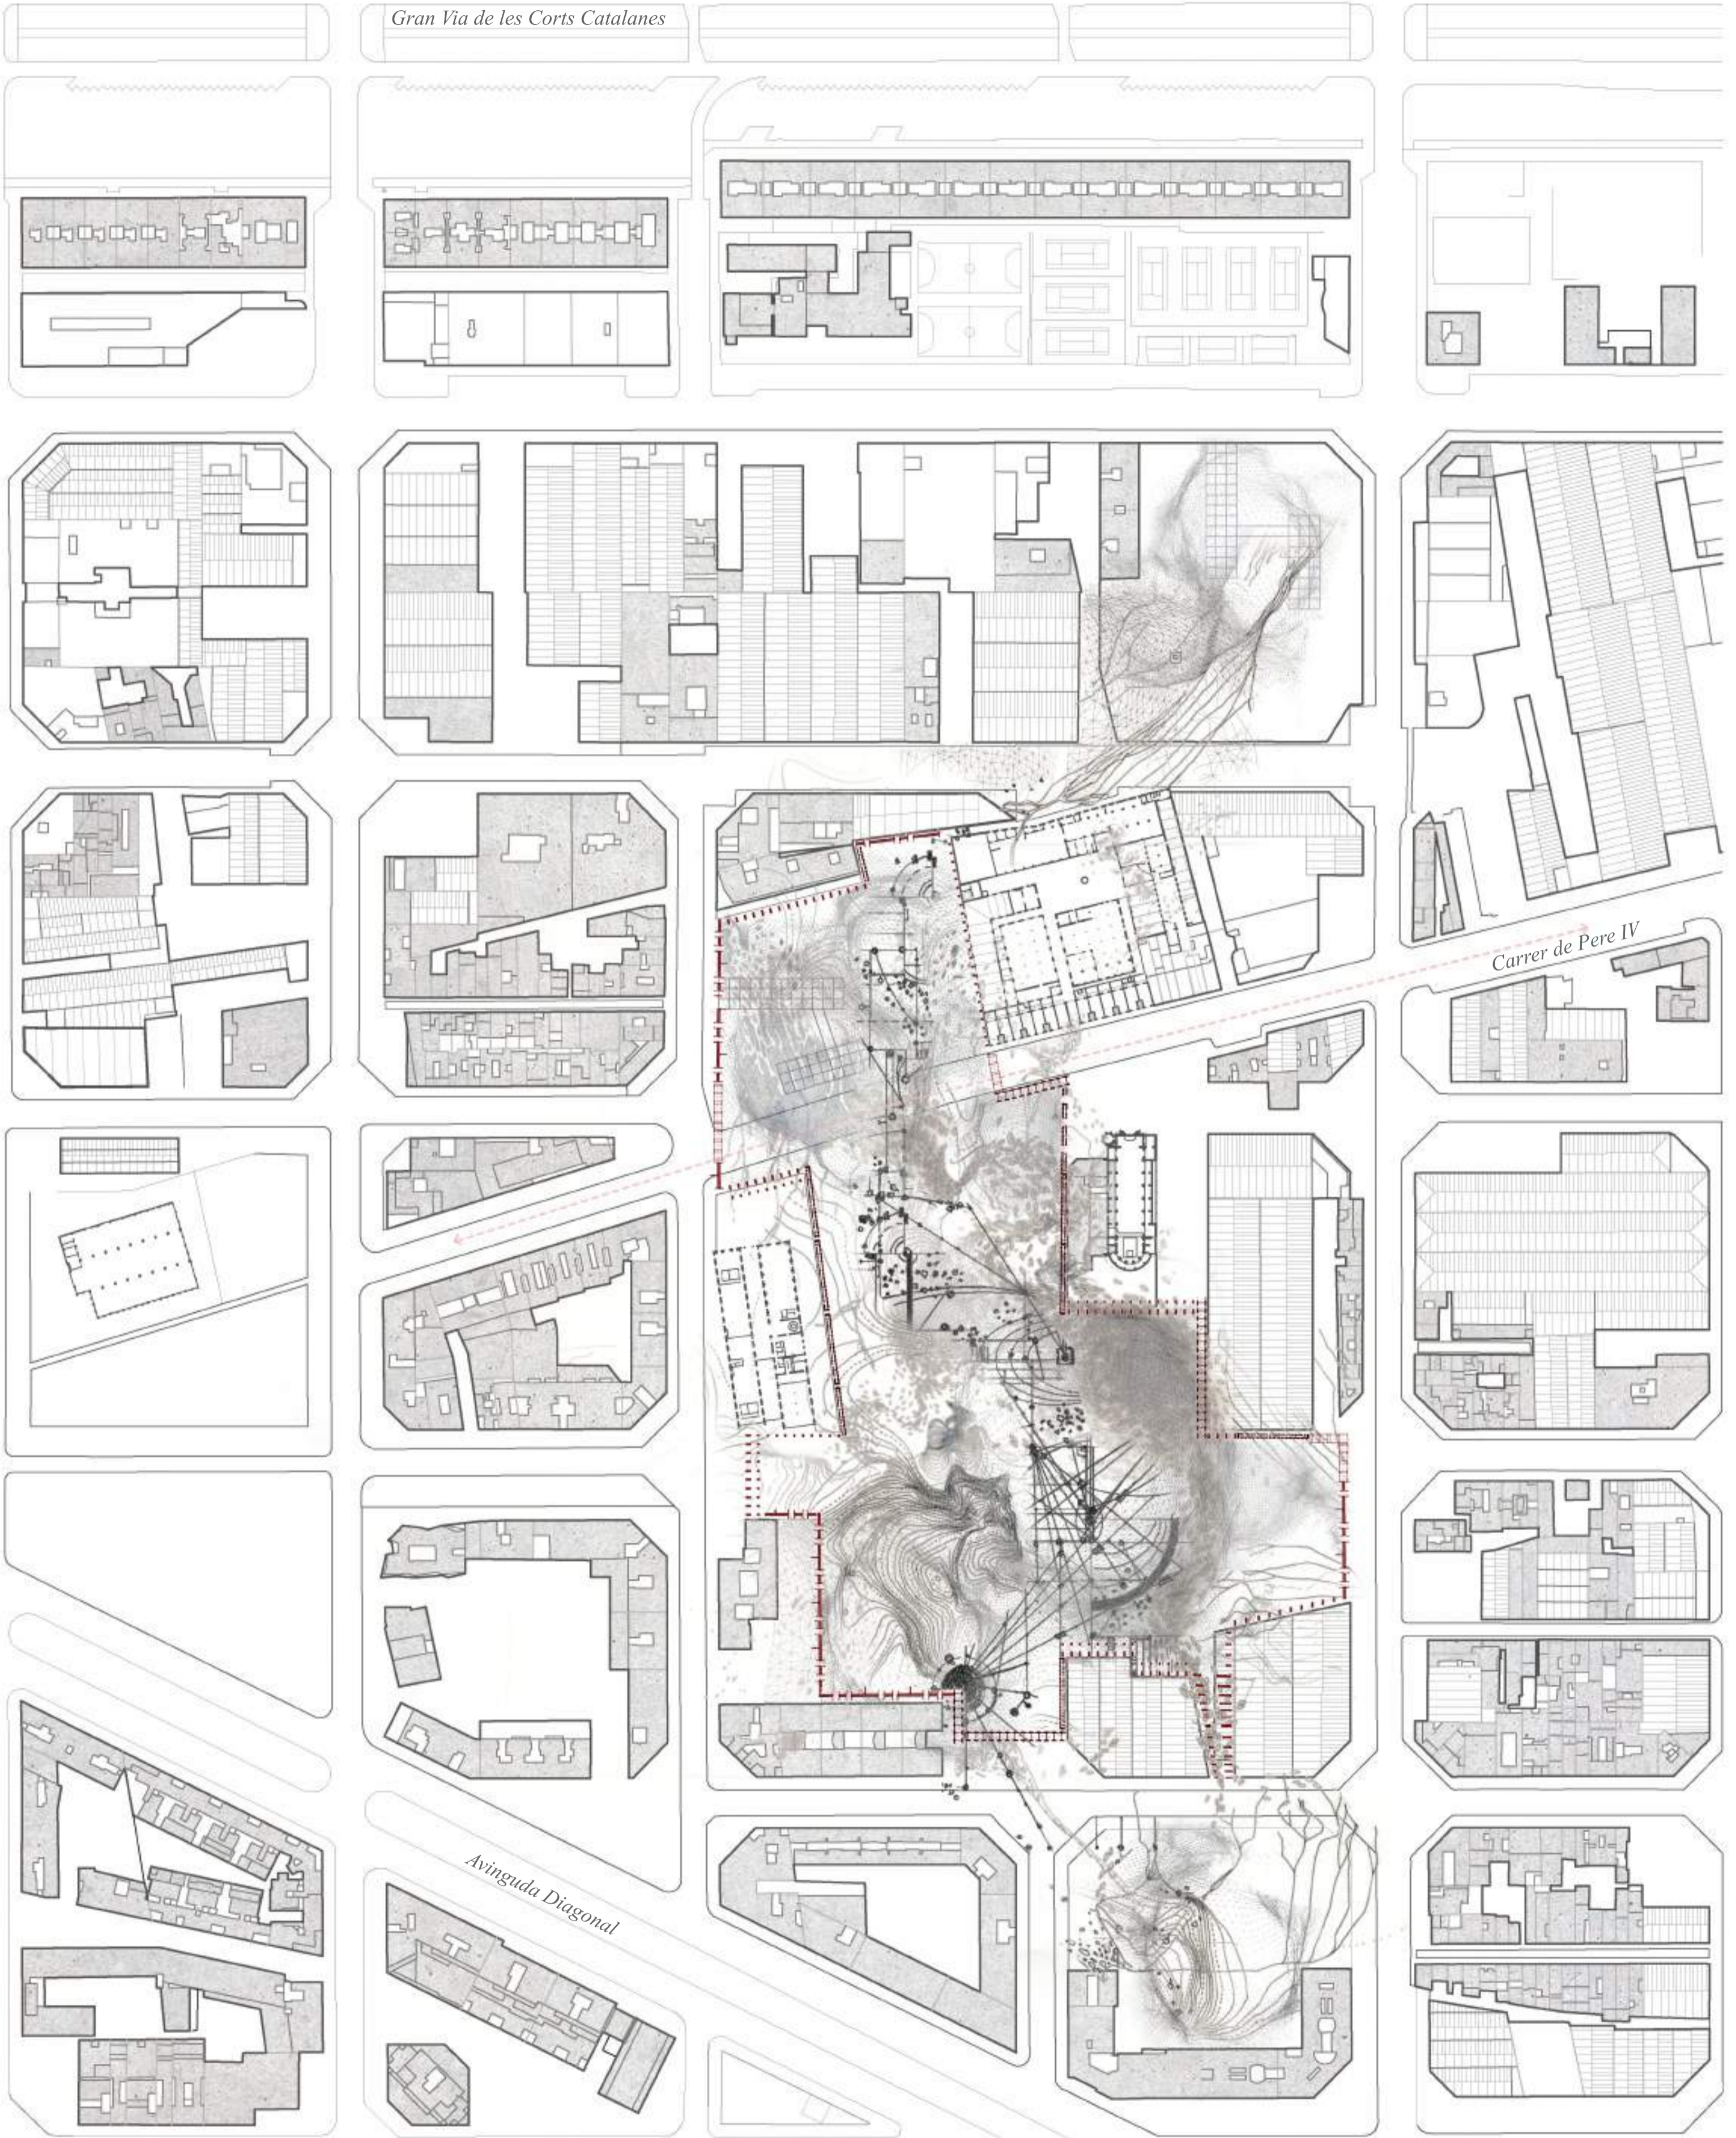

Els Pavellons

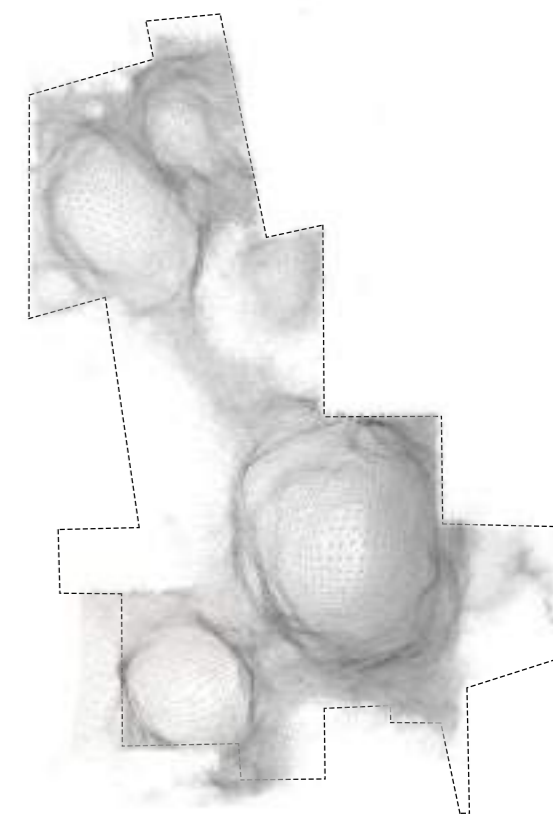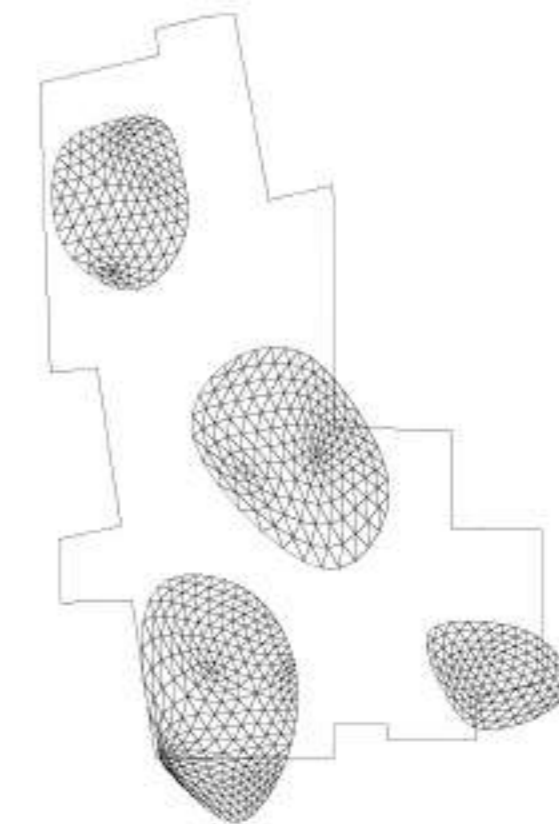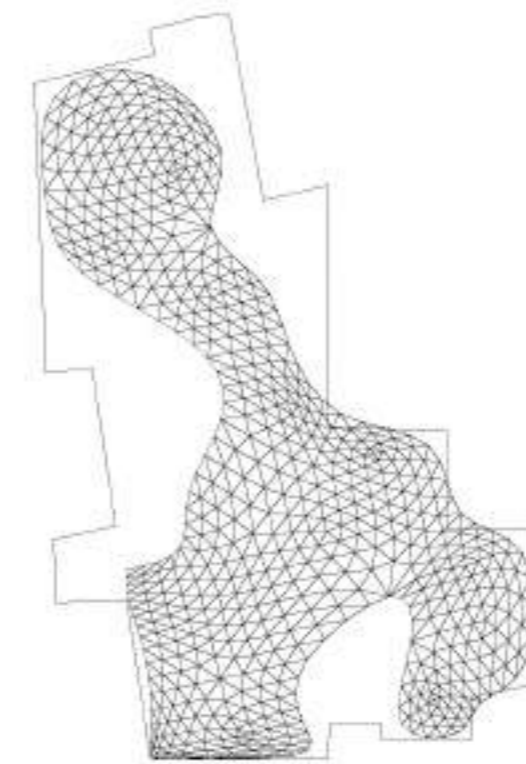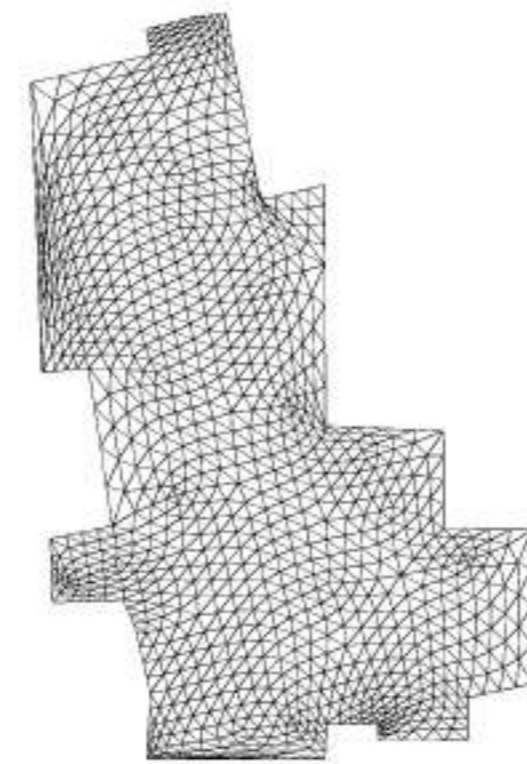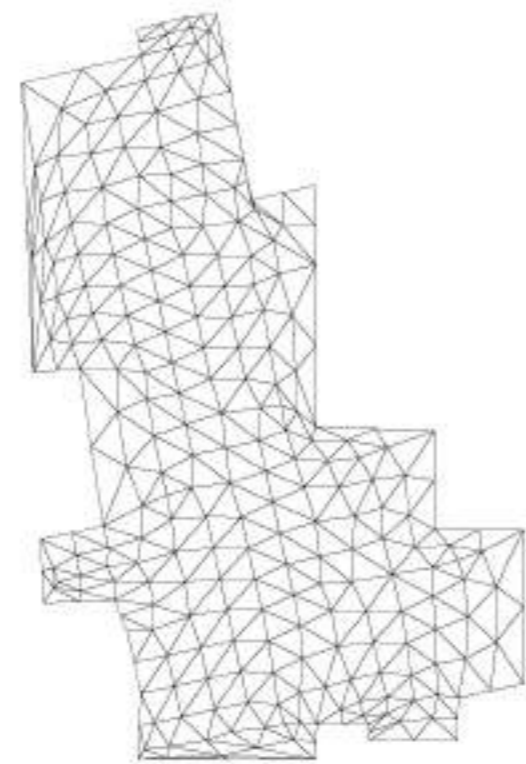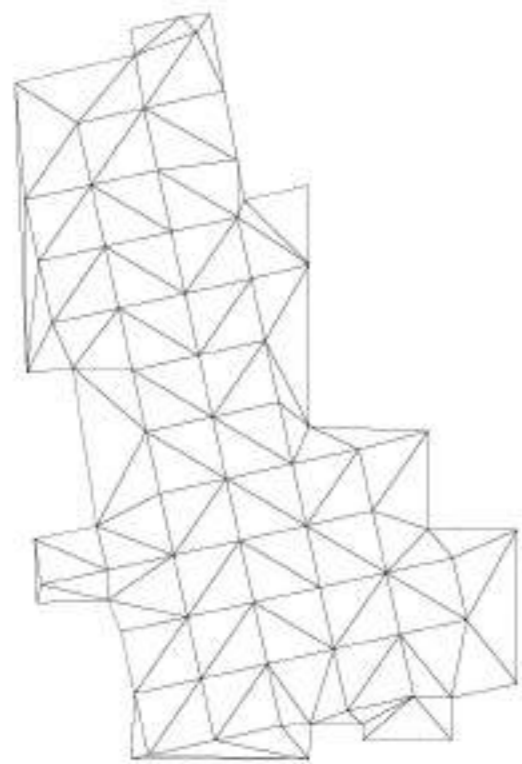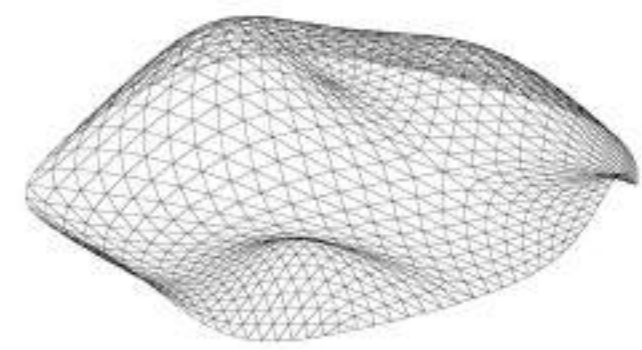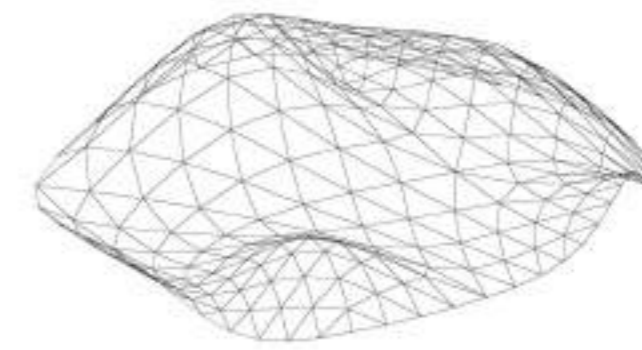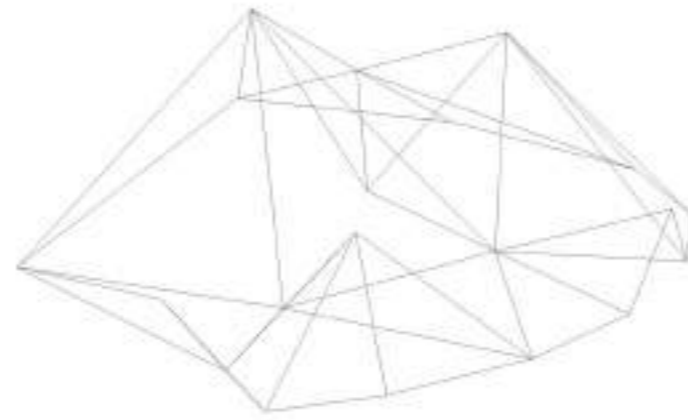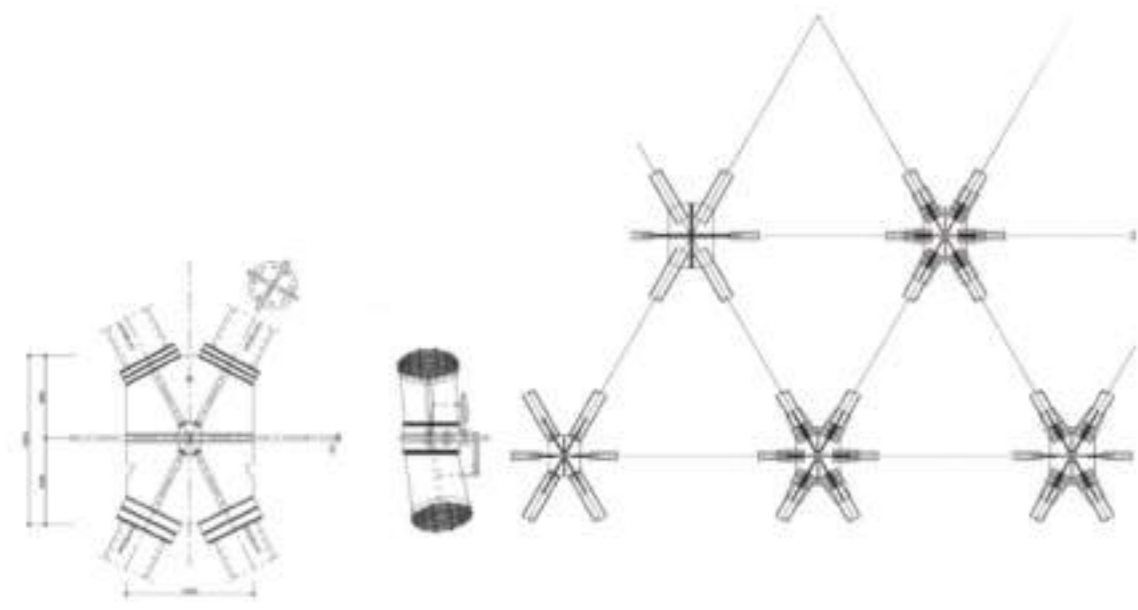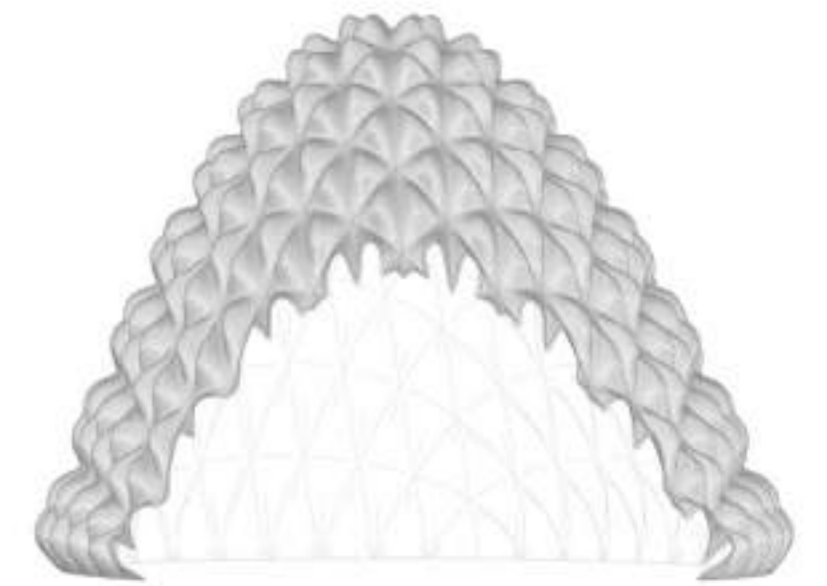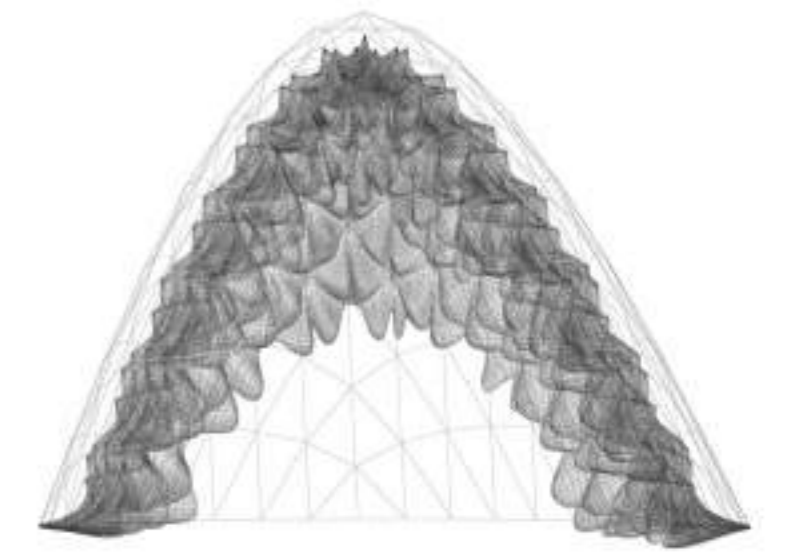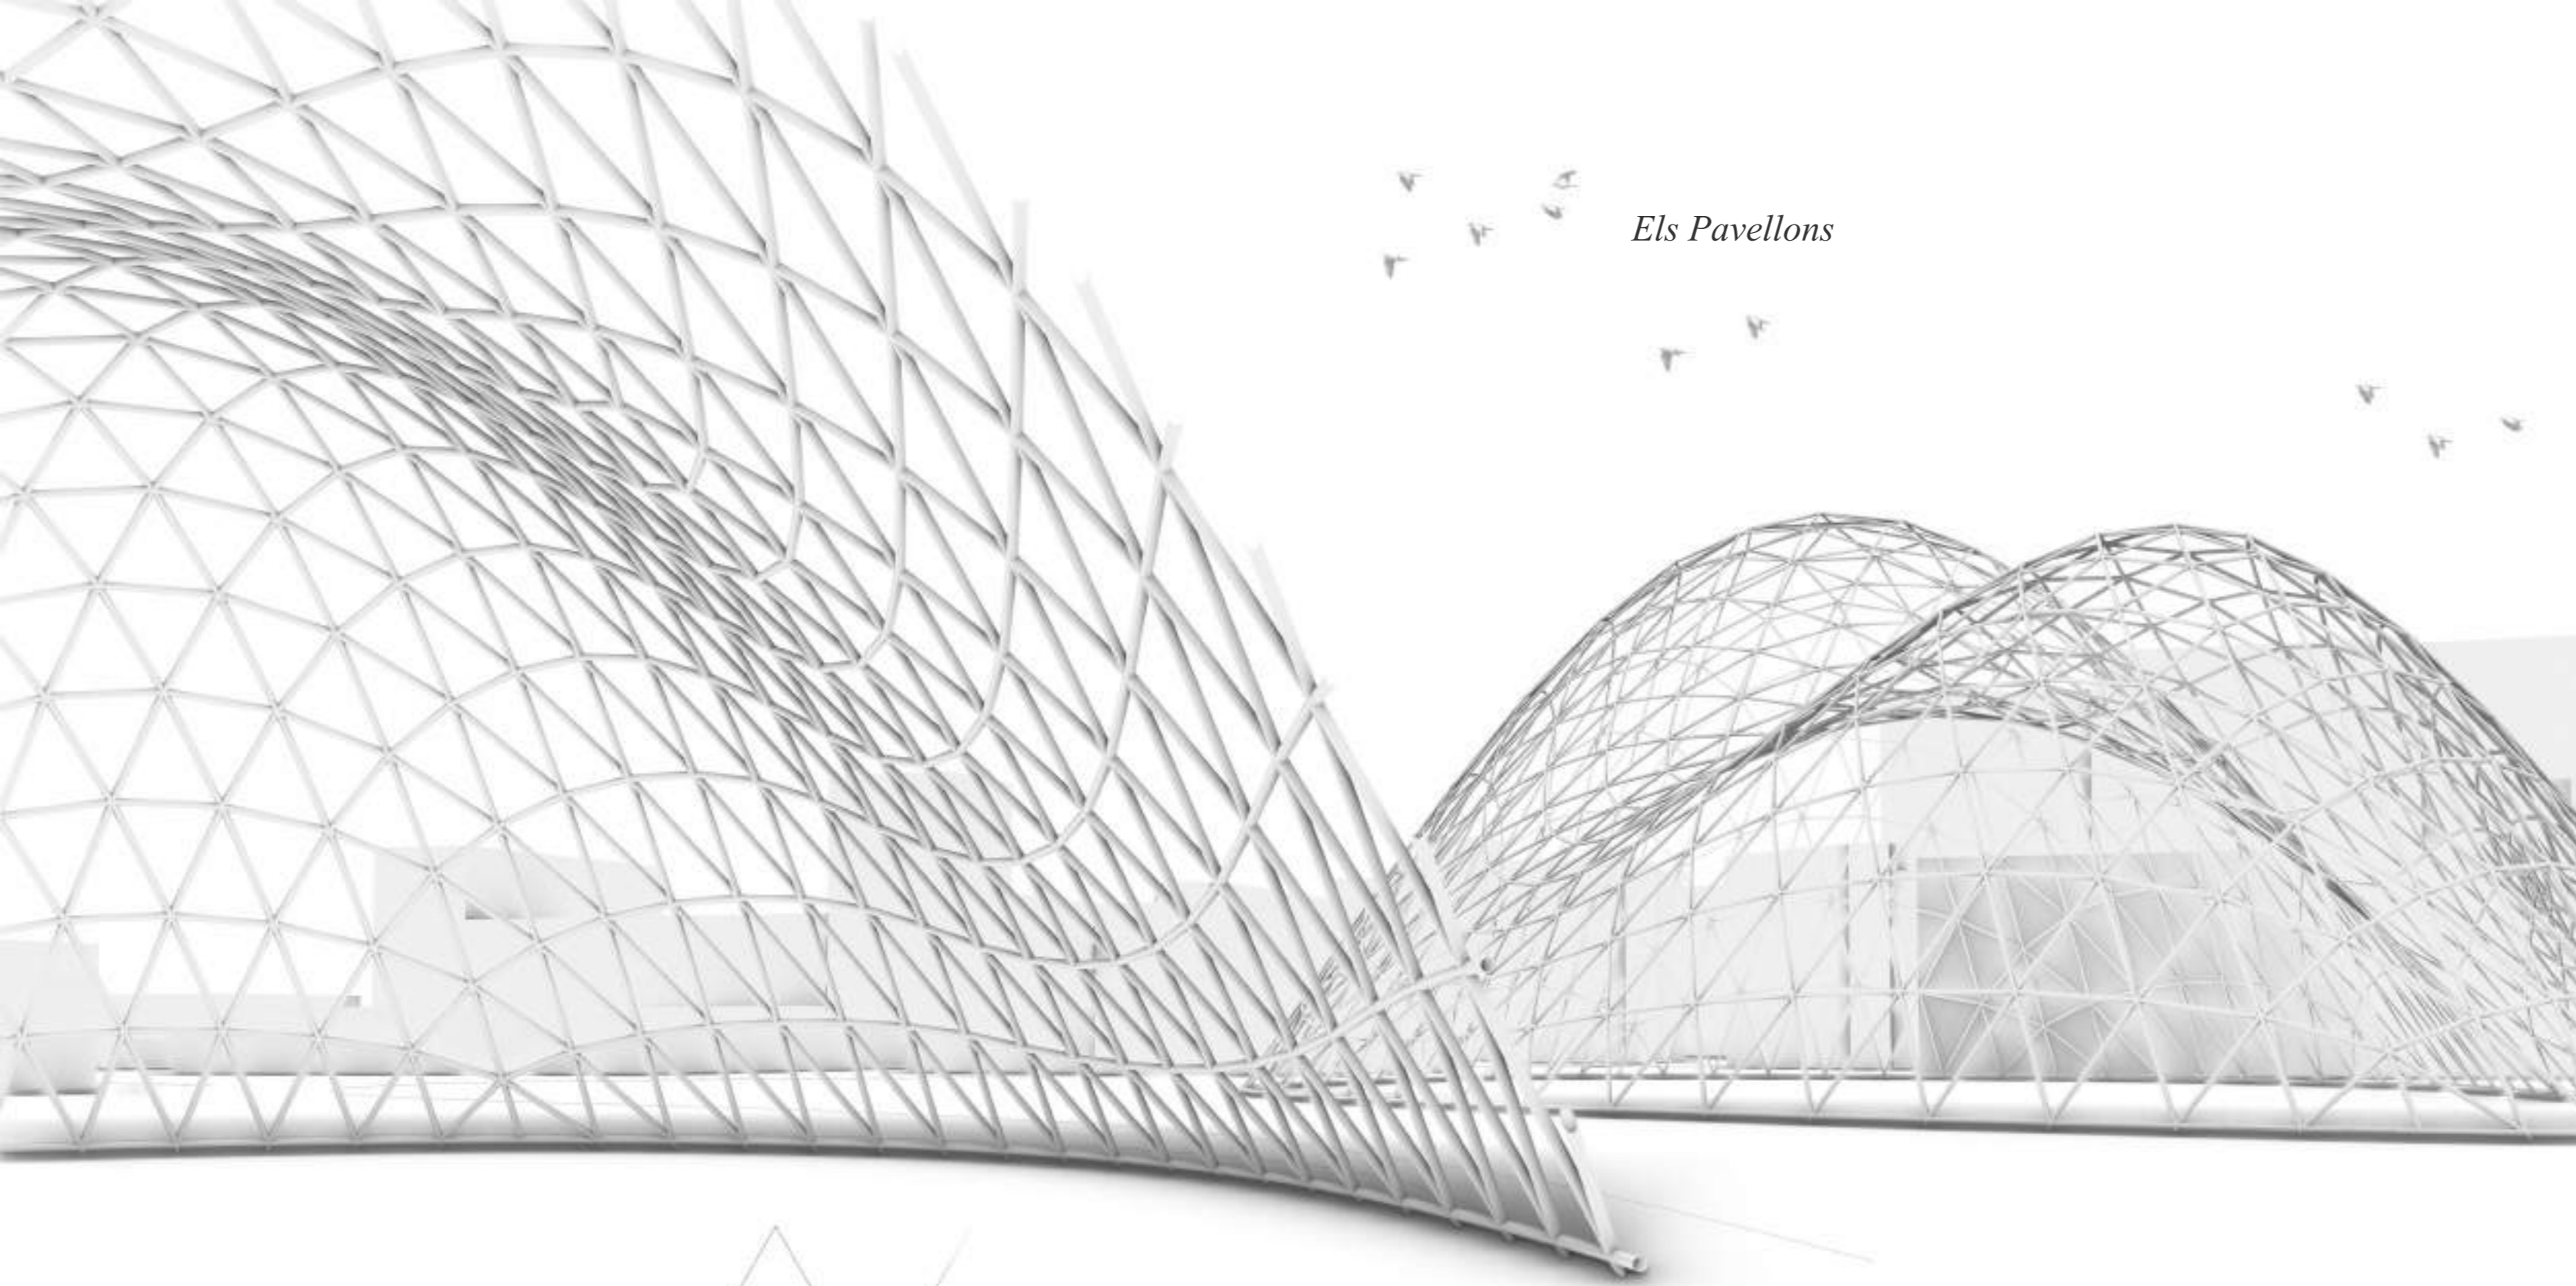

El Recinte

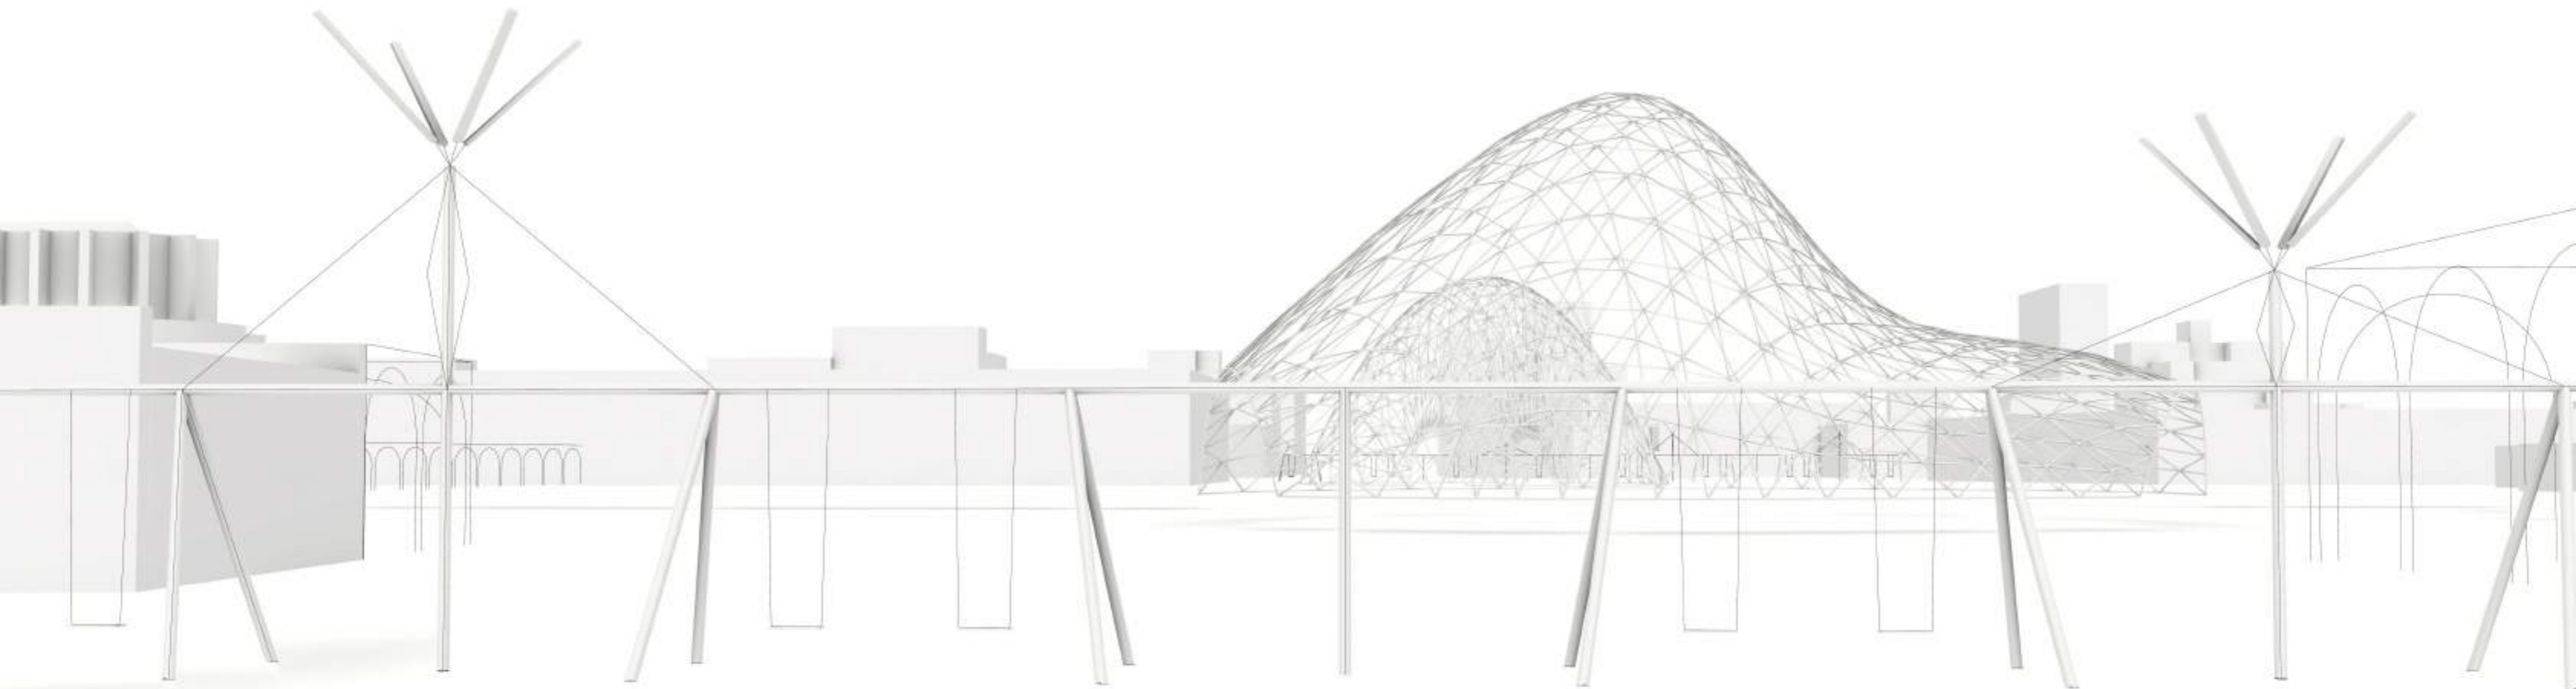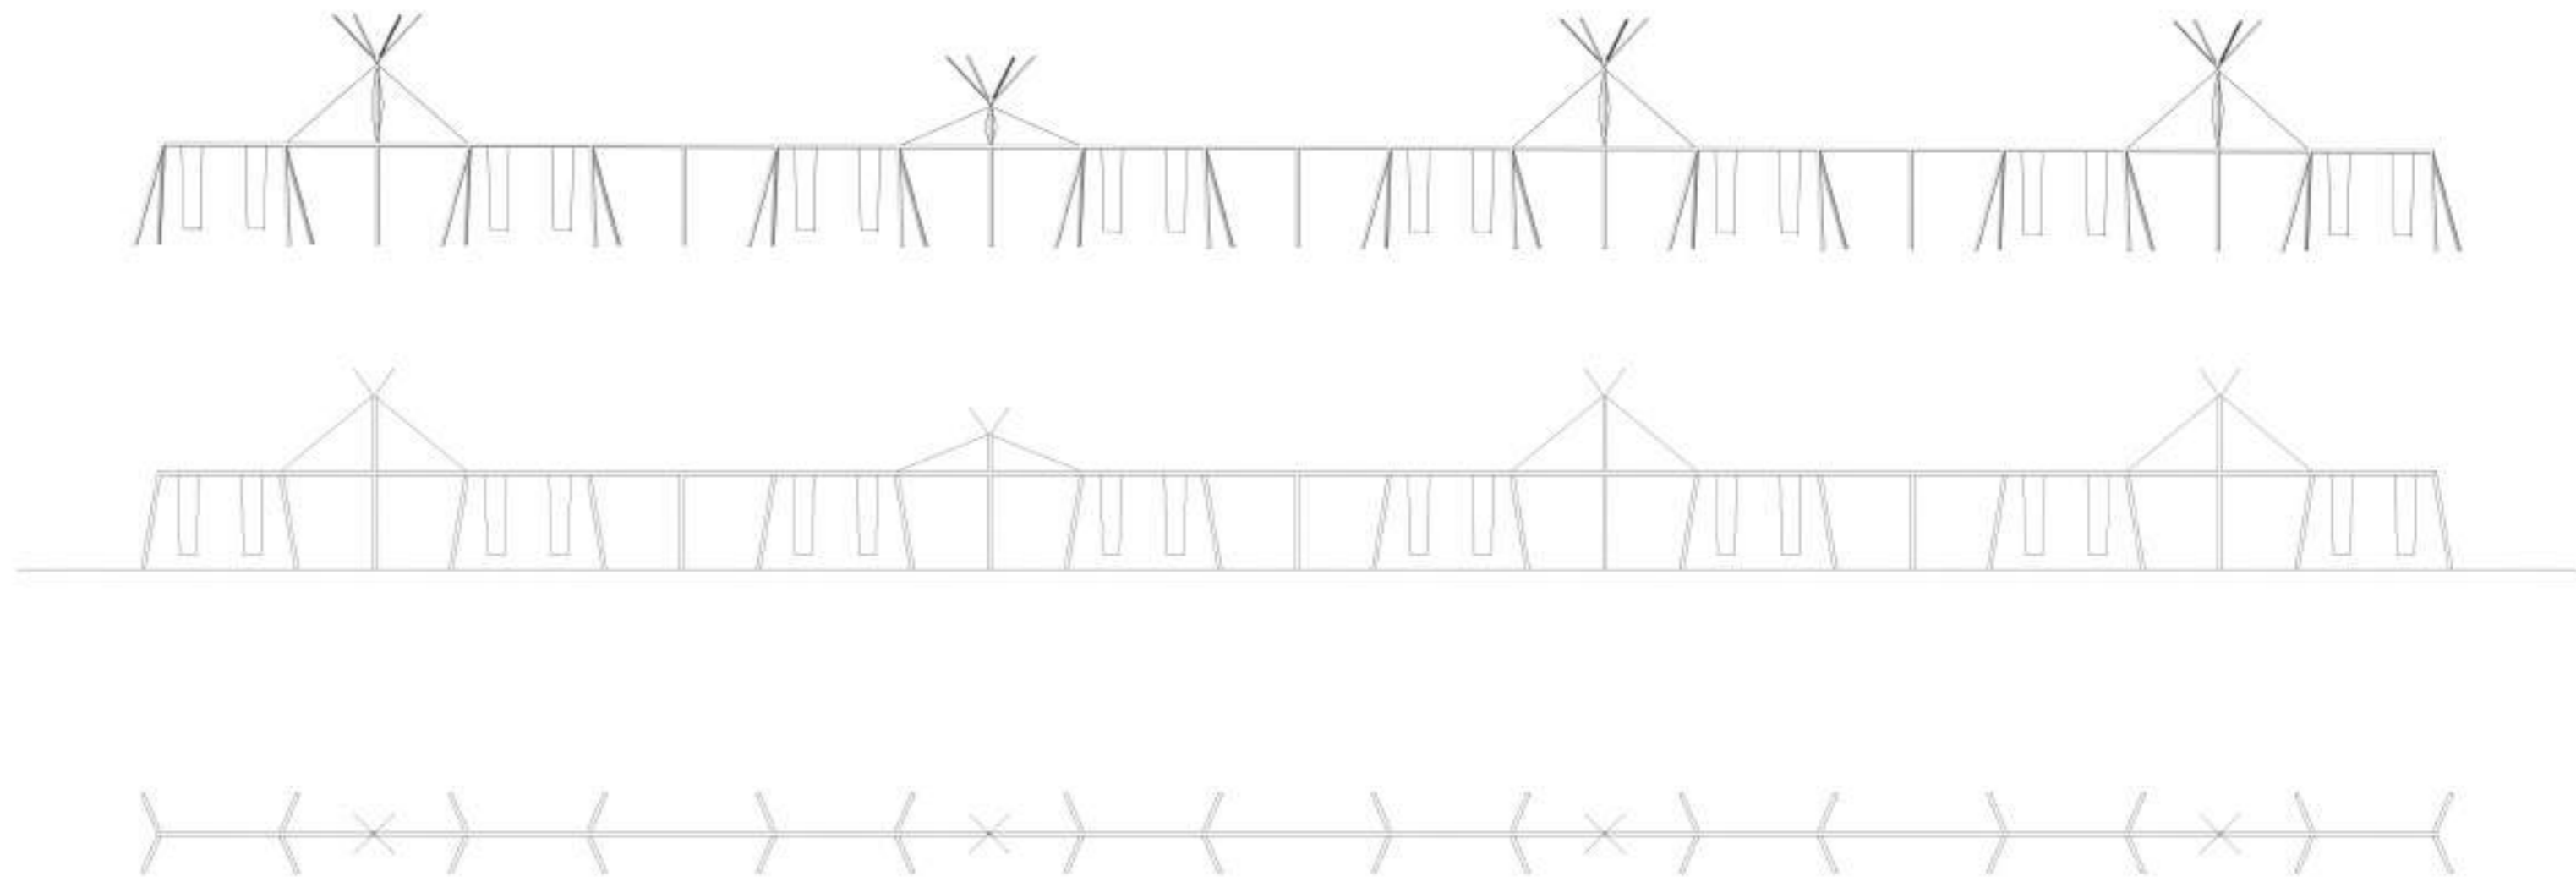
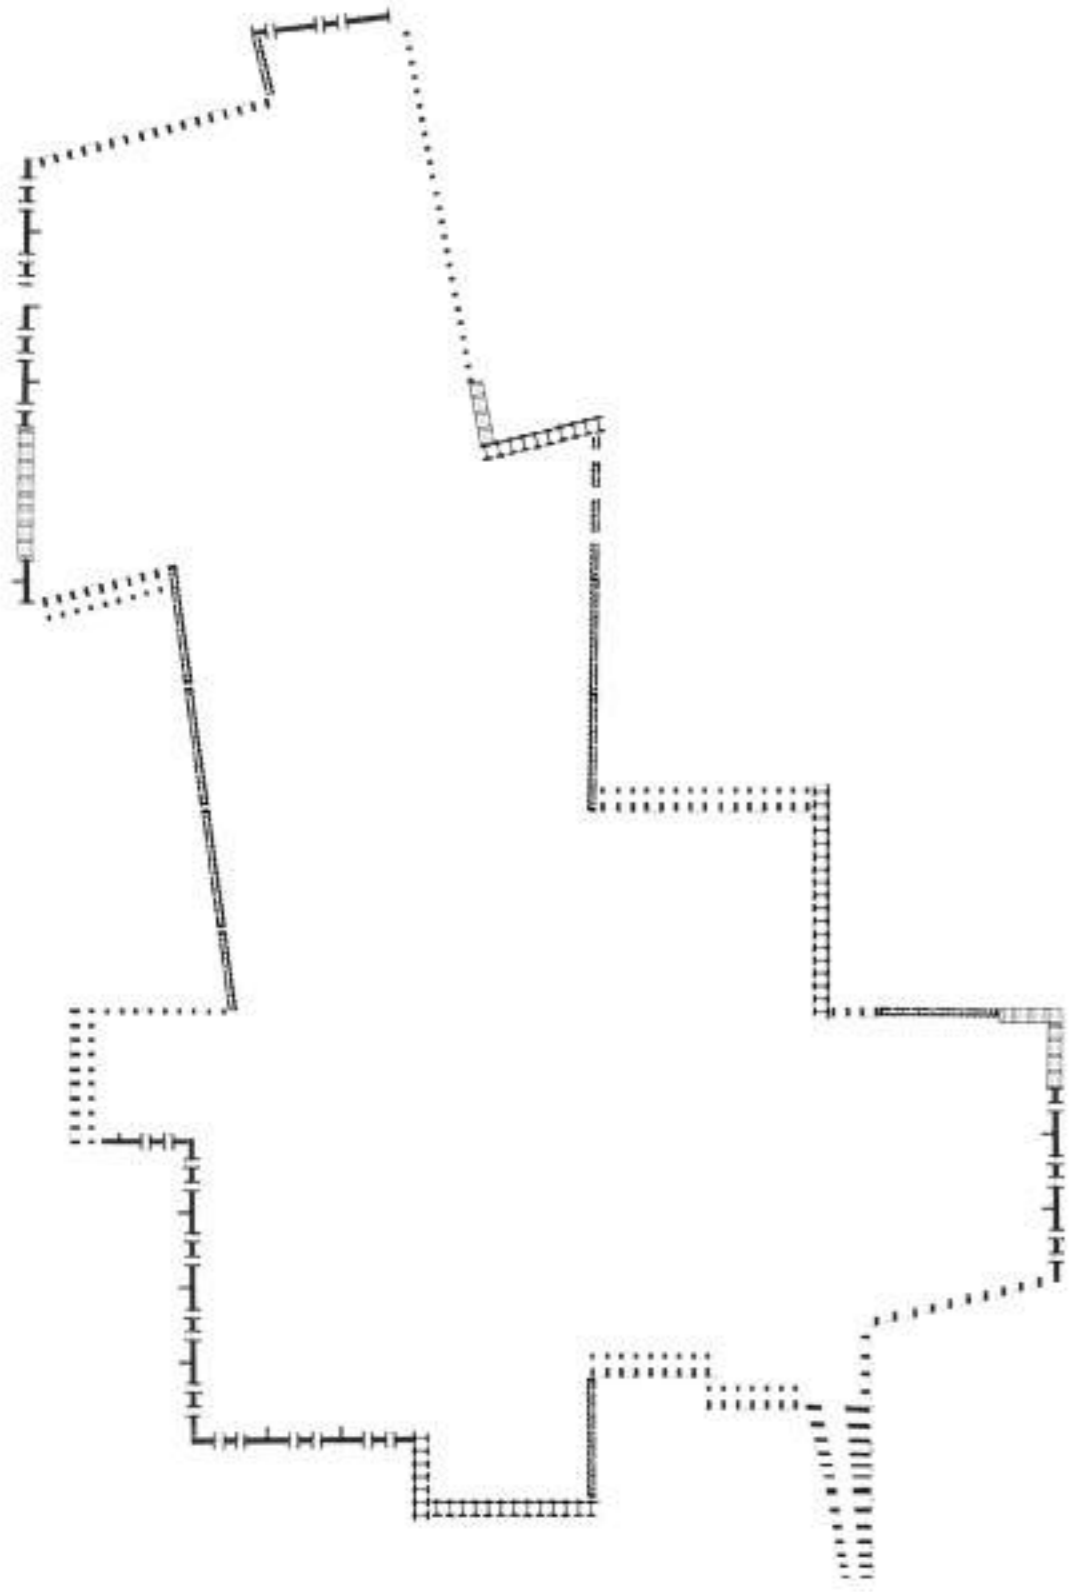




Estructura de perfils tubulars metàl·lics

+

Panells EFTE

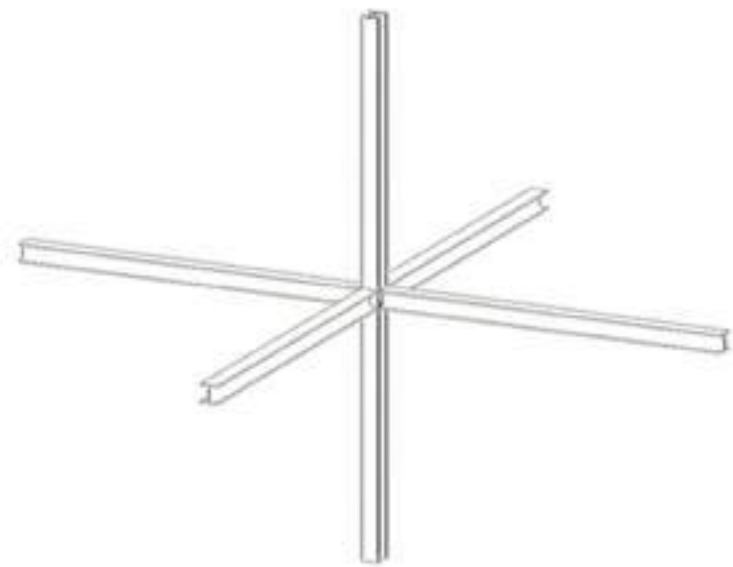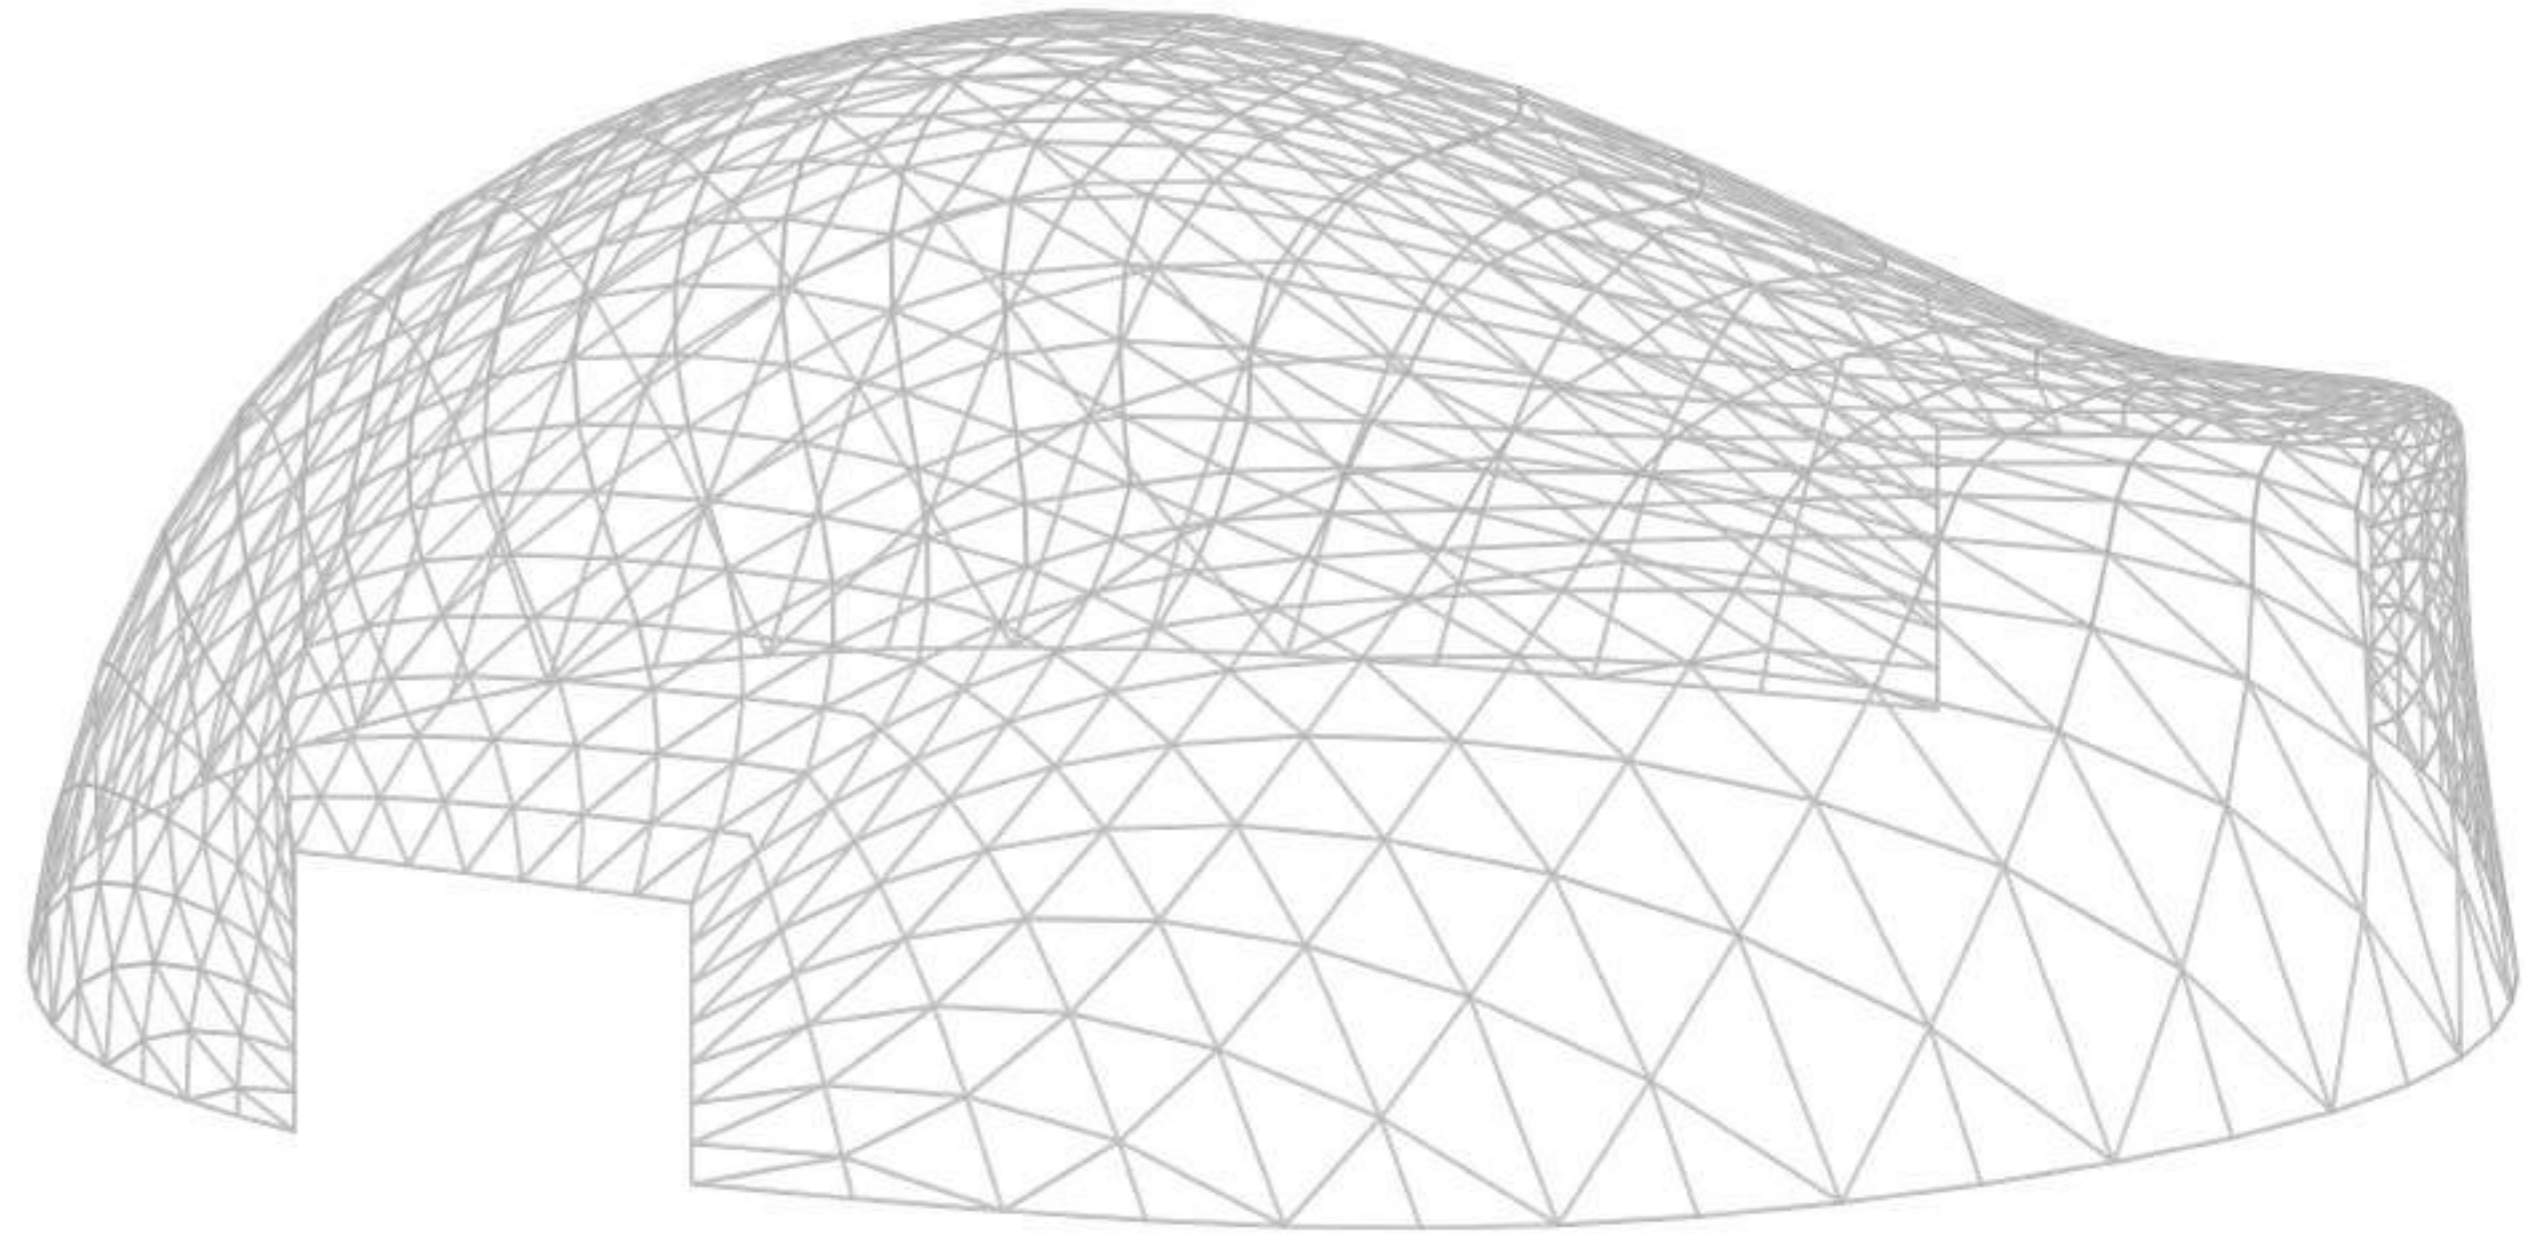



Estructura de perfils d'acer HEB


+

Forjats de taulers de fusta massissa contralaminada

+


Tancaments de panell sandwich de fusta

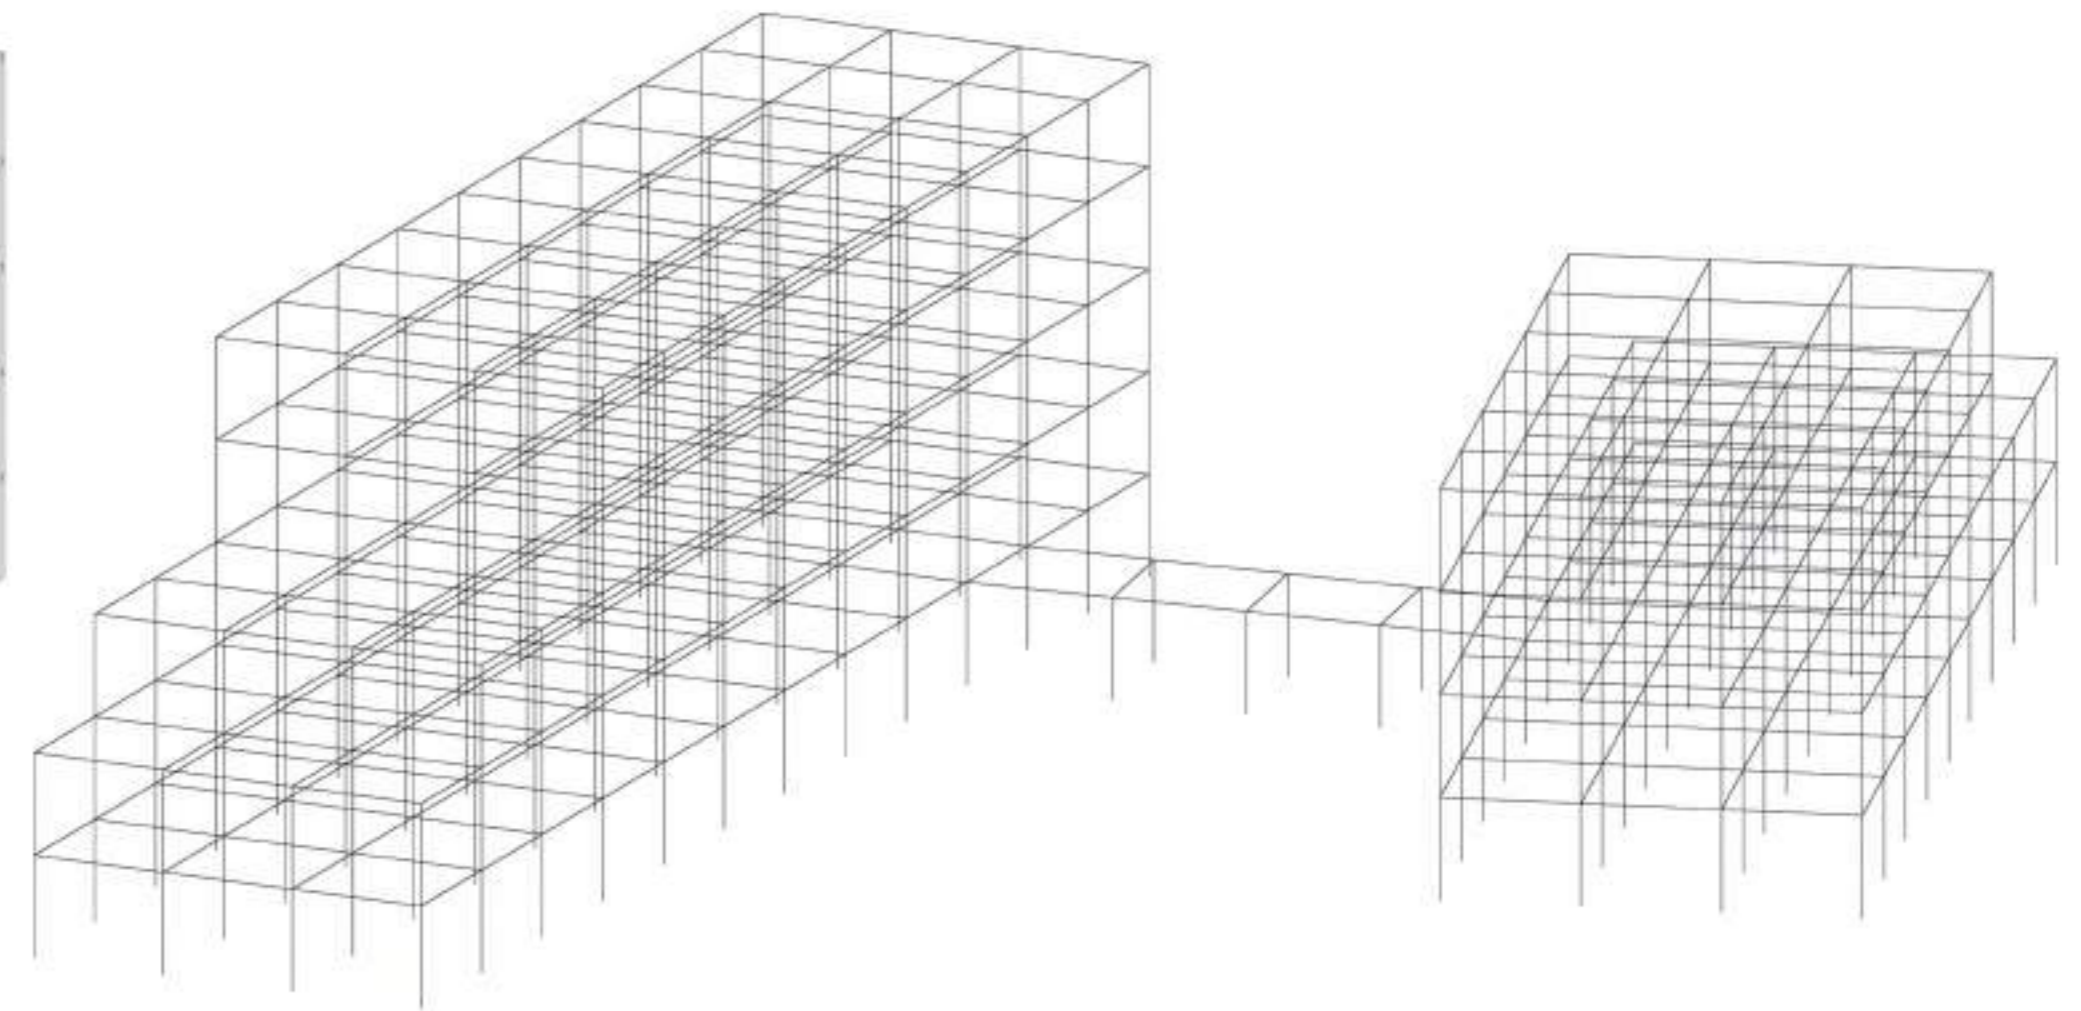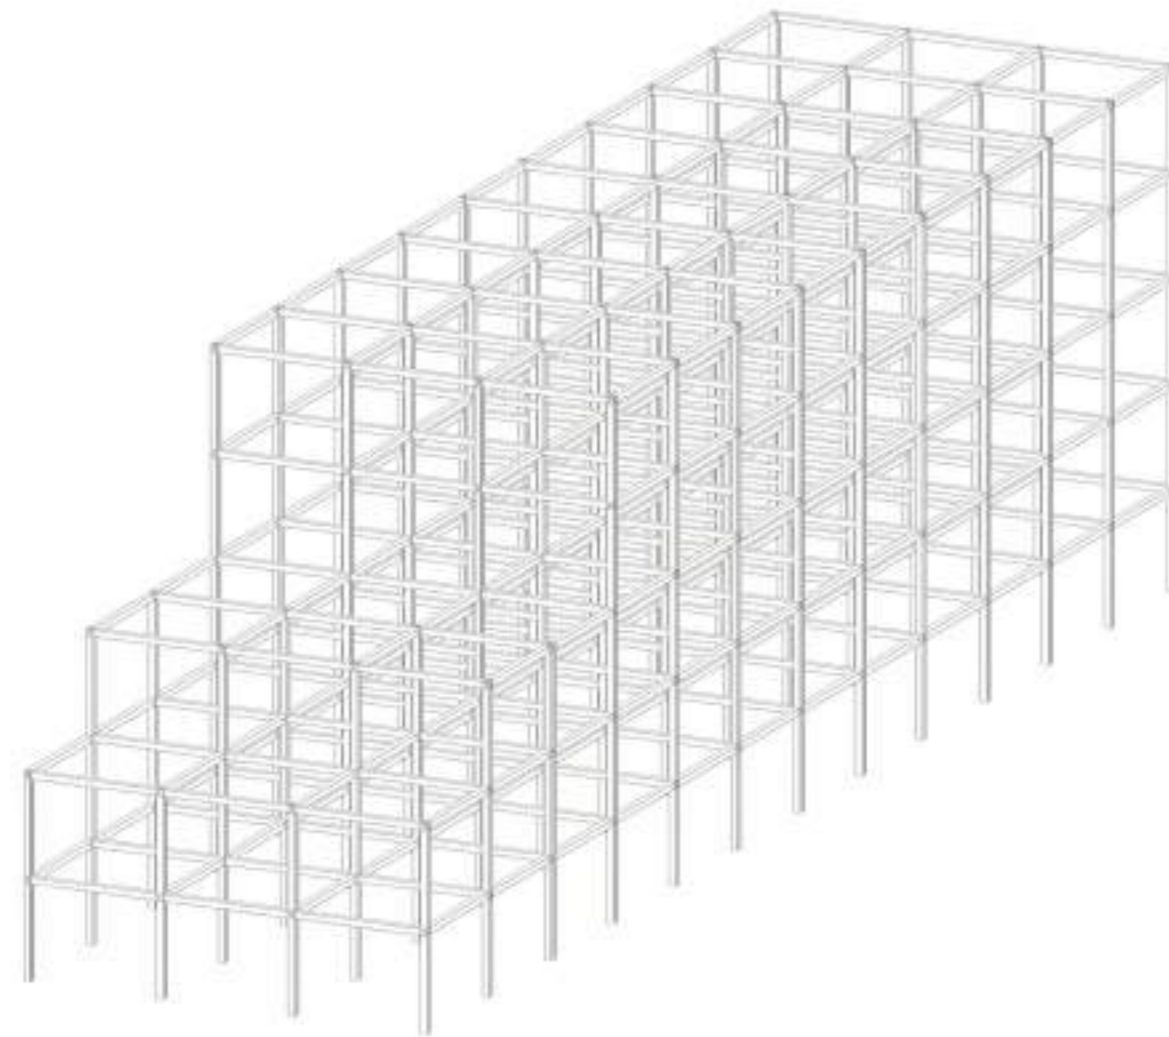

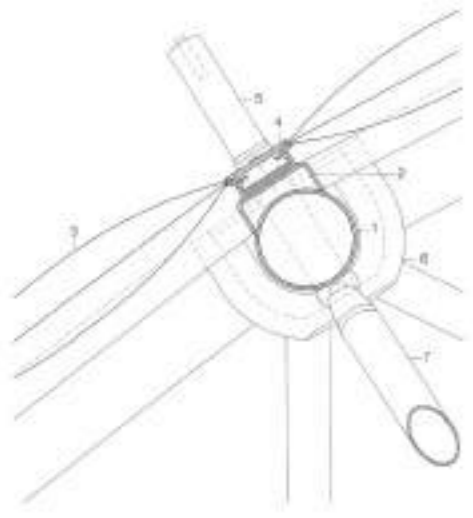

- 1 - perfil d'acer tubular
- 2 - perfil metàl·lic
- 3 - EFTE de 3 làmines
- 4 - làmina d'alumini
- 5 - cilindre d'acer
- 6 - peça d'acer (nus)
- 7 - estructura tubular d'acer


Detall del sistema EFTE

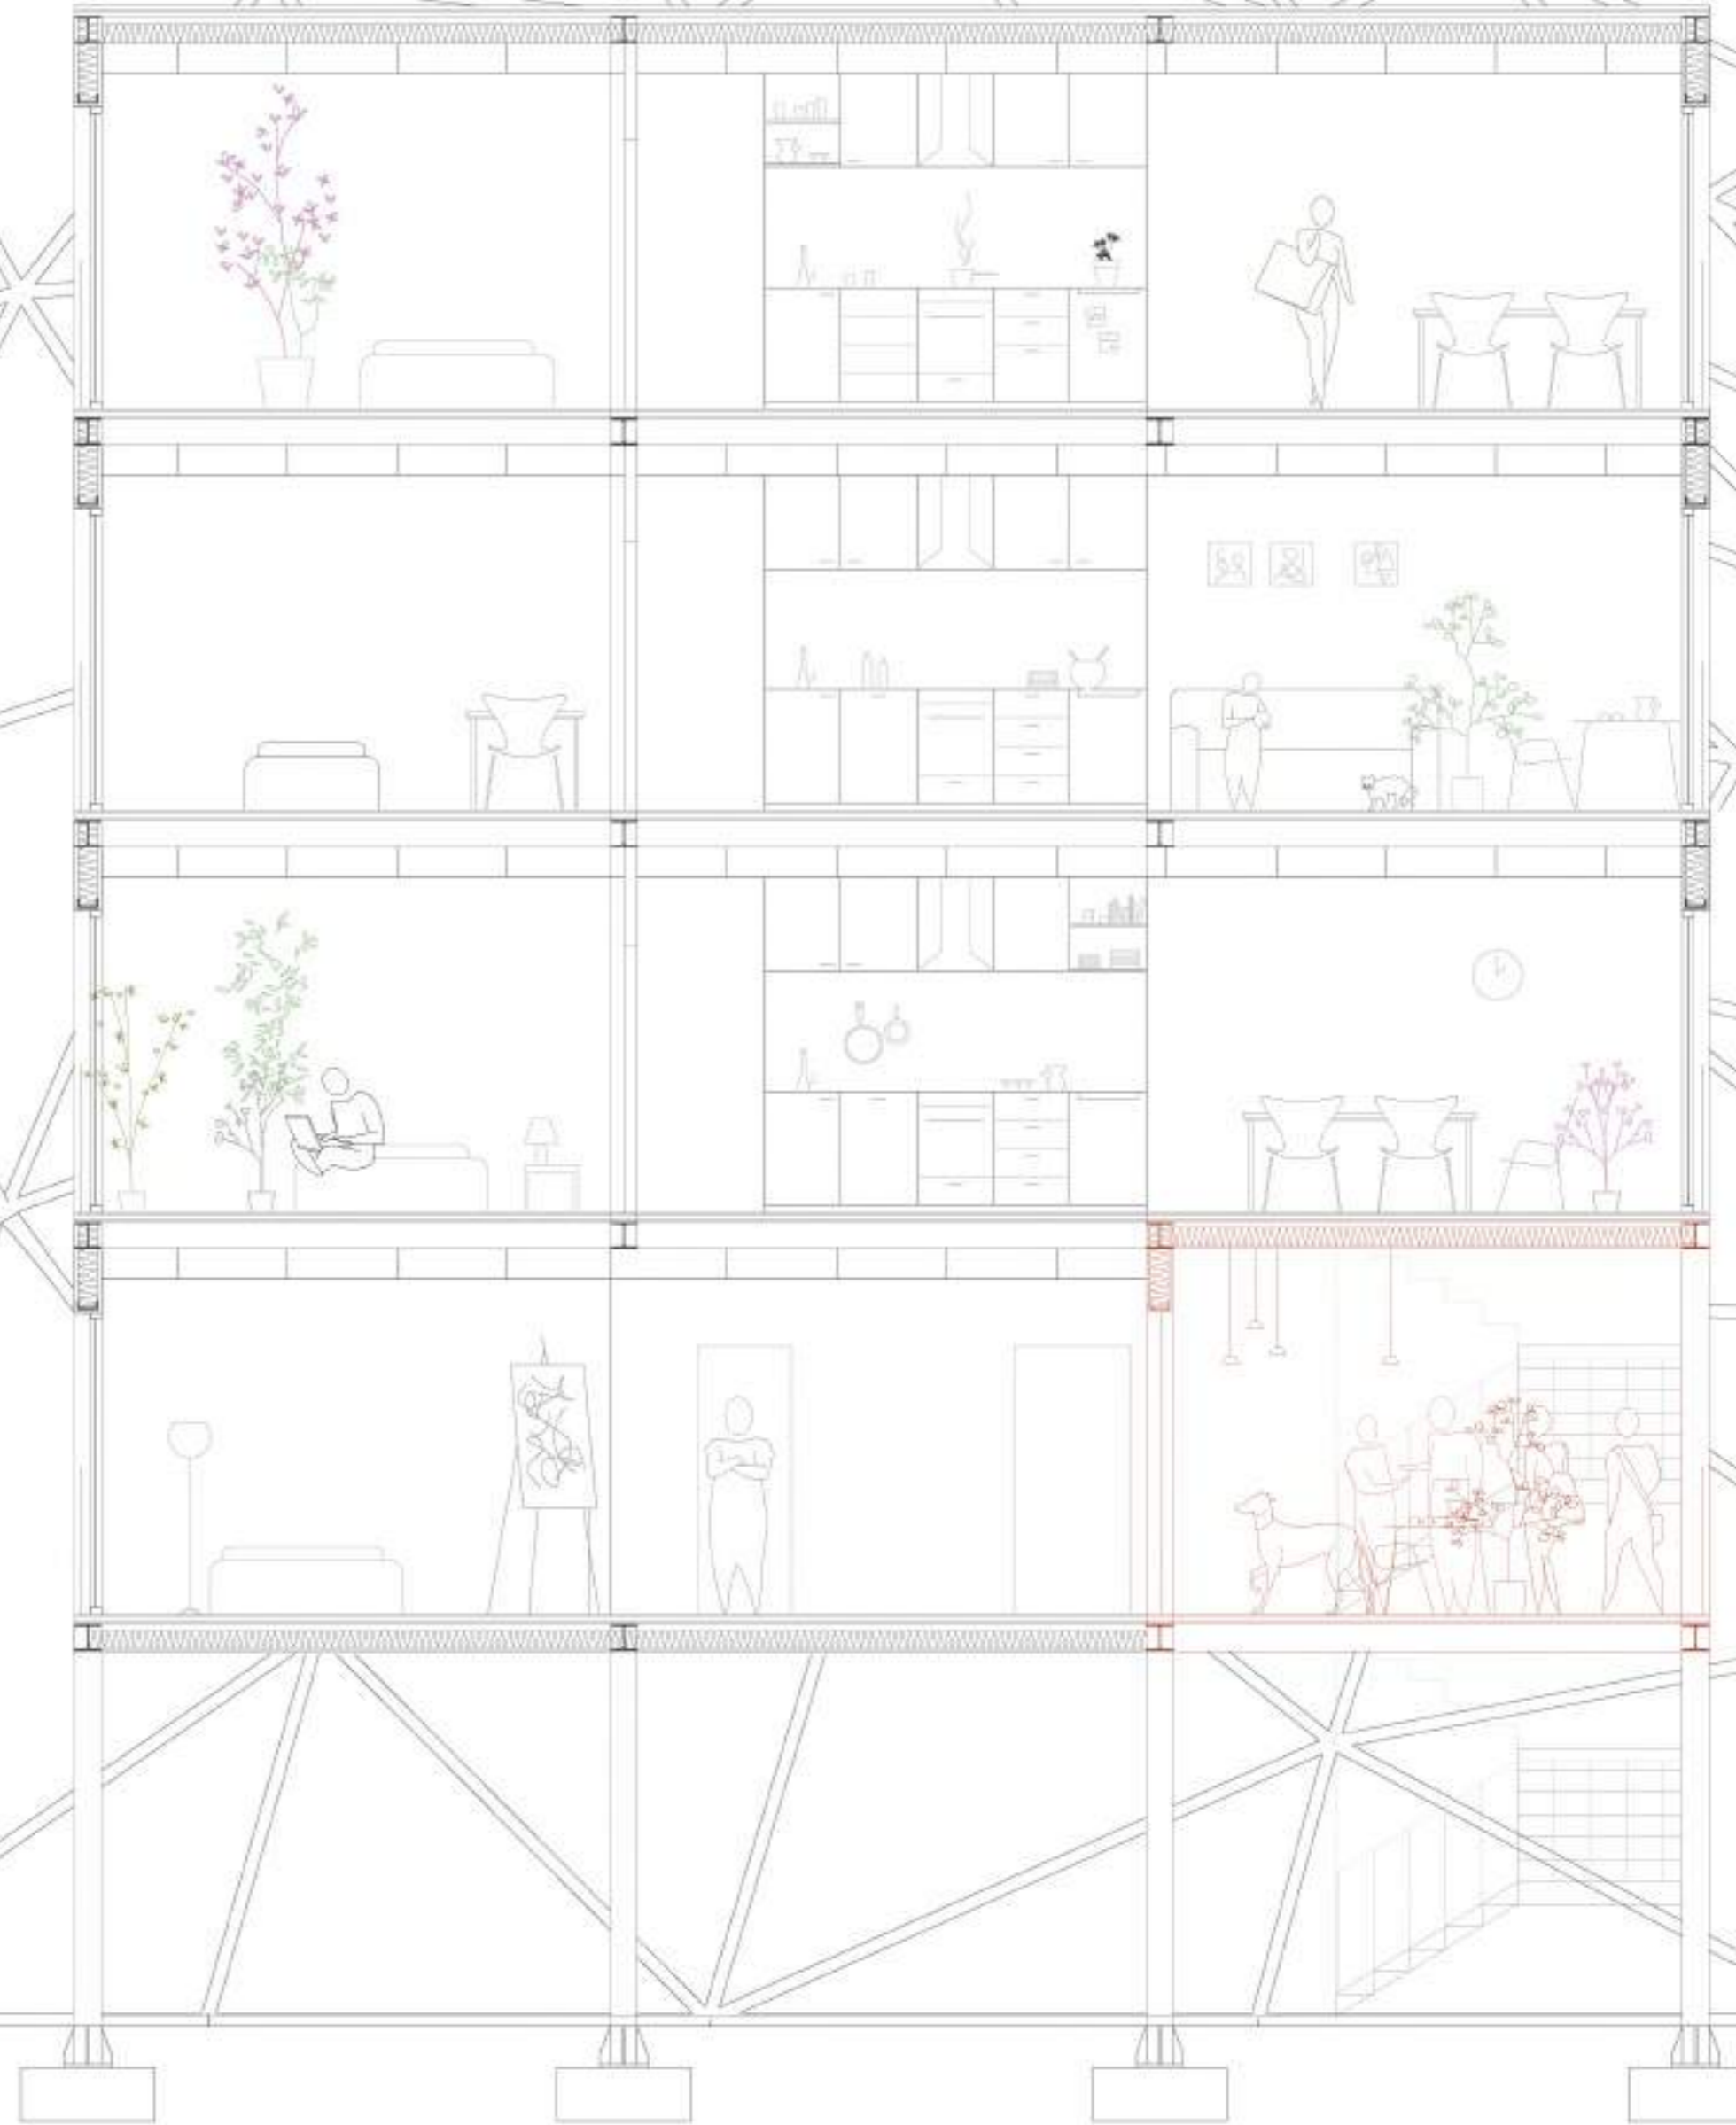


Es planteja l'habitatge a l'interior d'unes cúpules recobertes d'EFTE, proporcionant un primer filtre protector per les vivendes i una sèrie d'hivernacles pel cultiu de fruites i verdures

Secció transversal habitatge + hivernacle




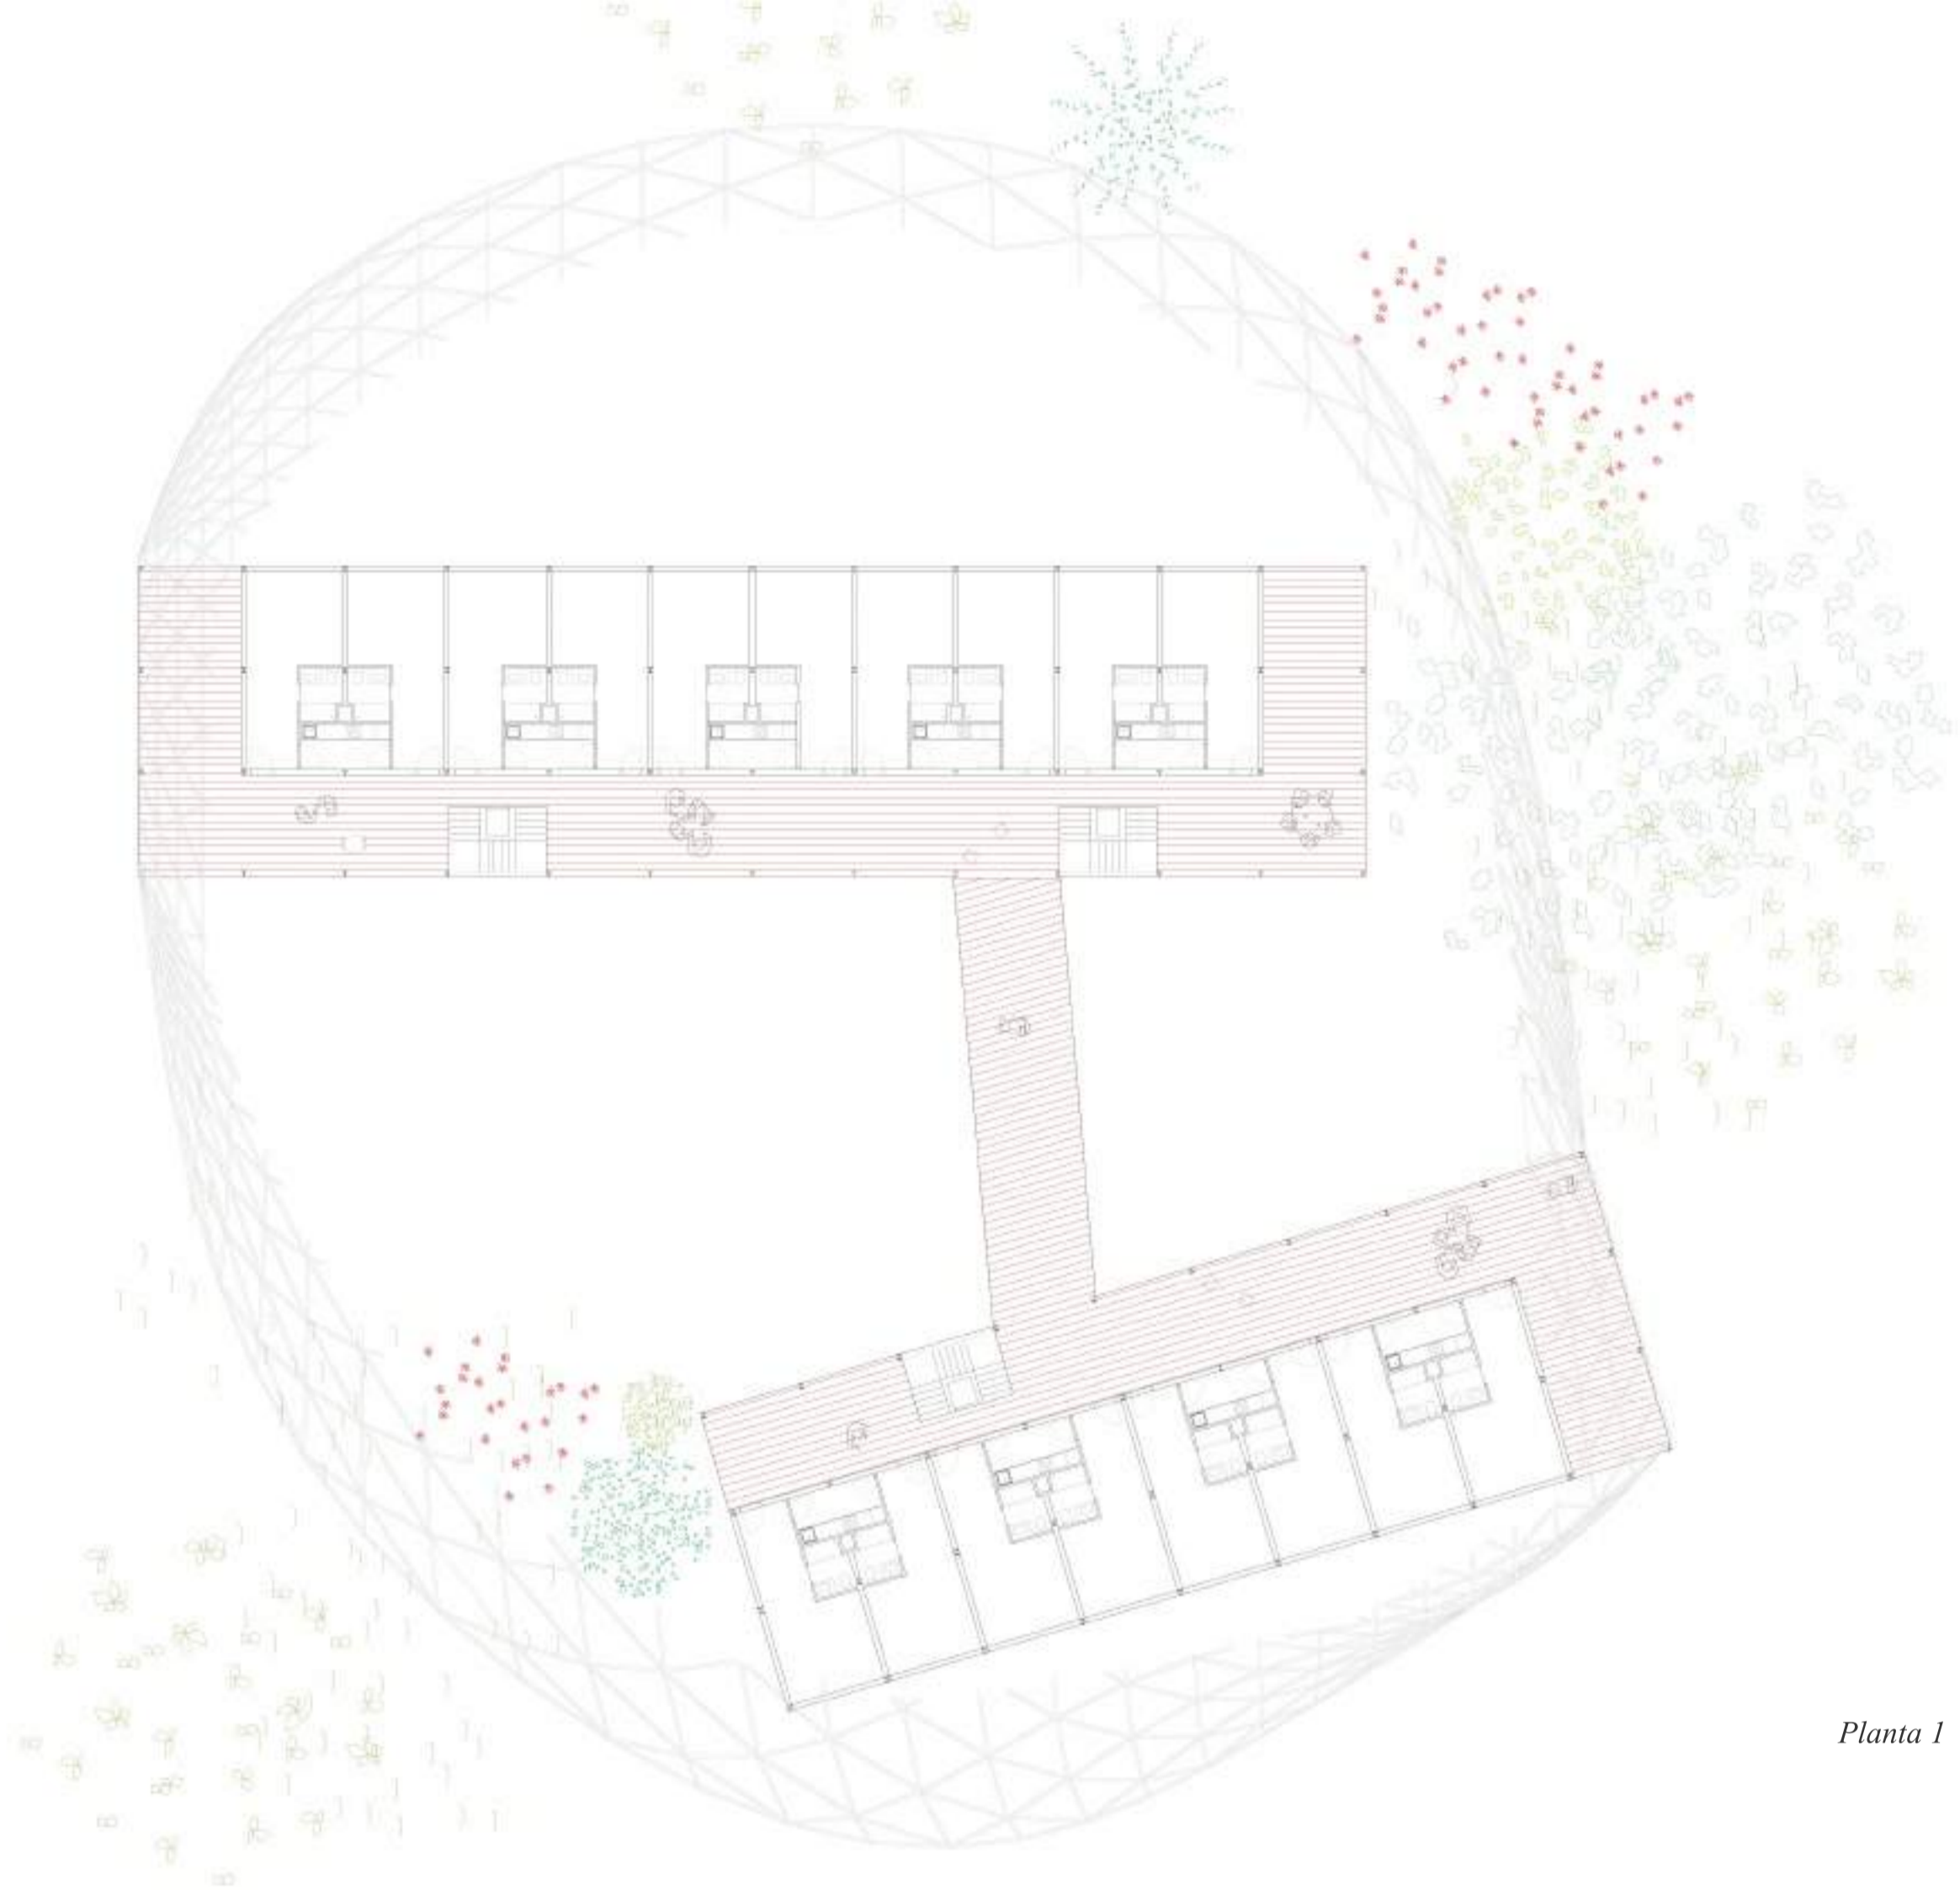


Planta 1 - 1:250

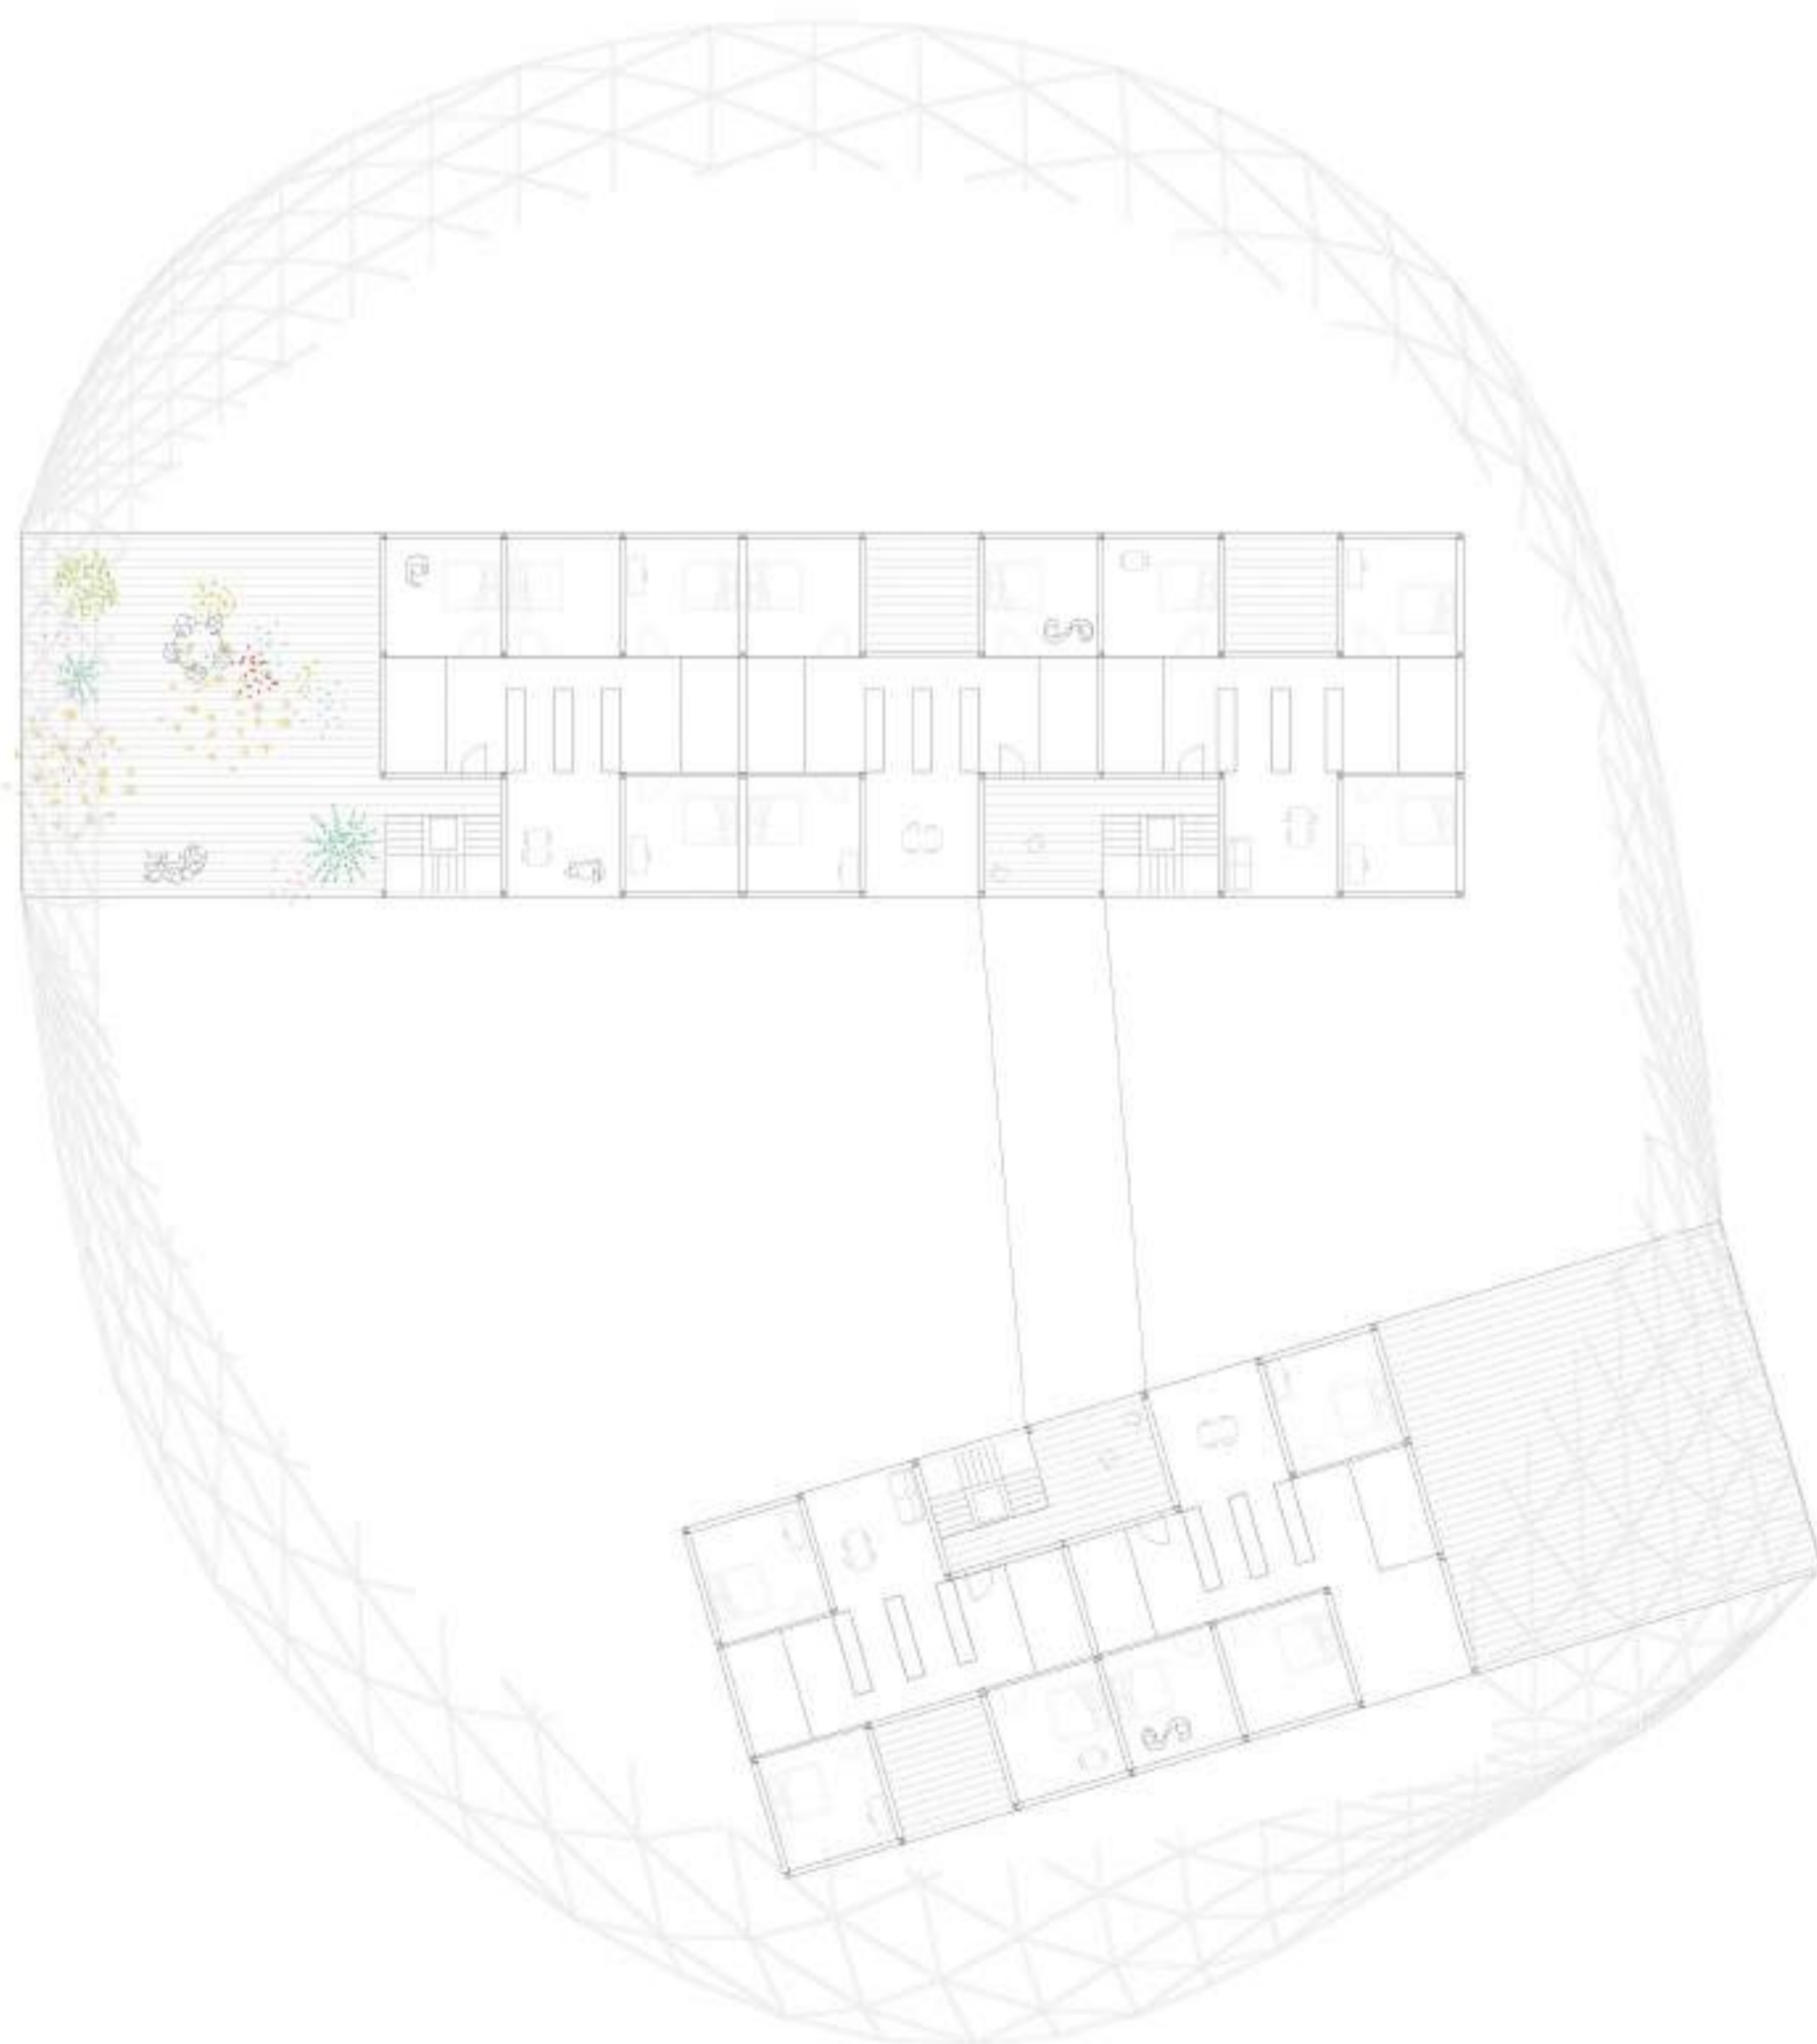


Planta 2 - 1:250

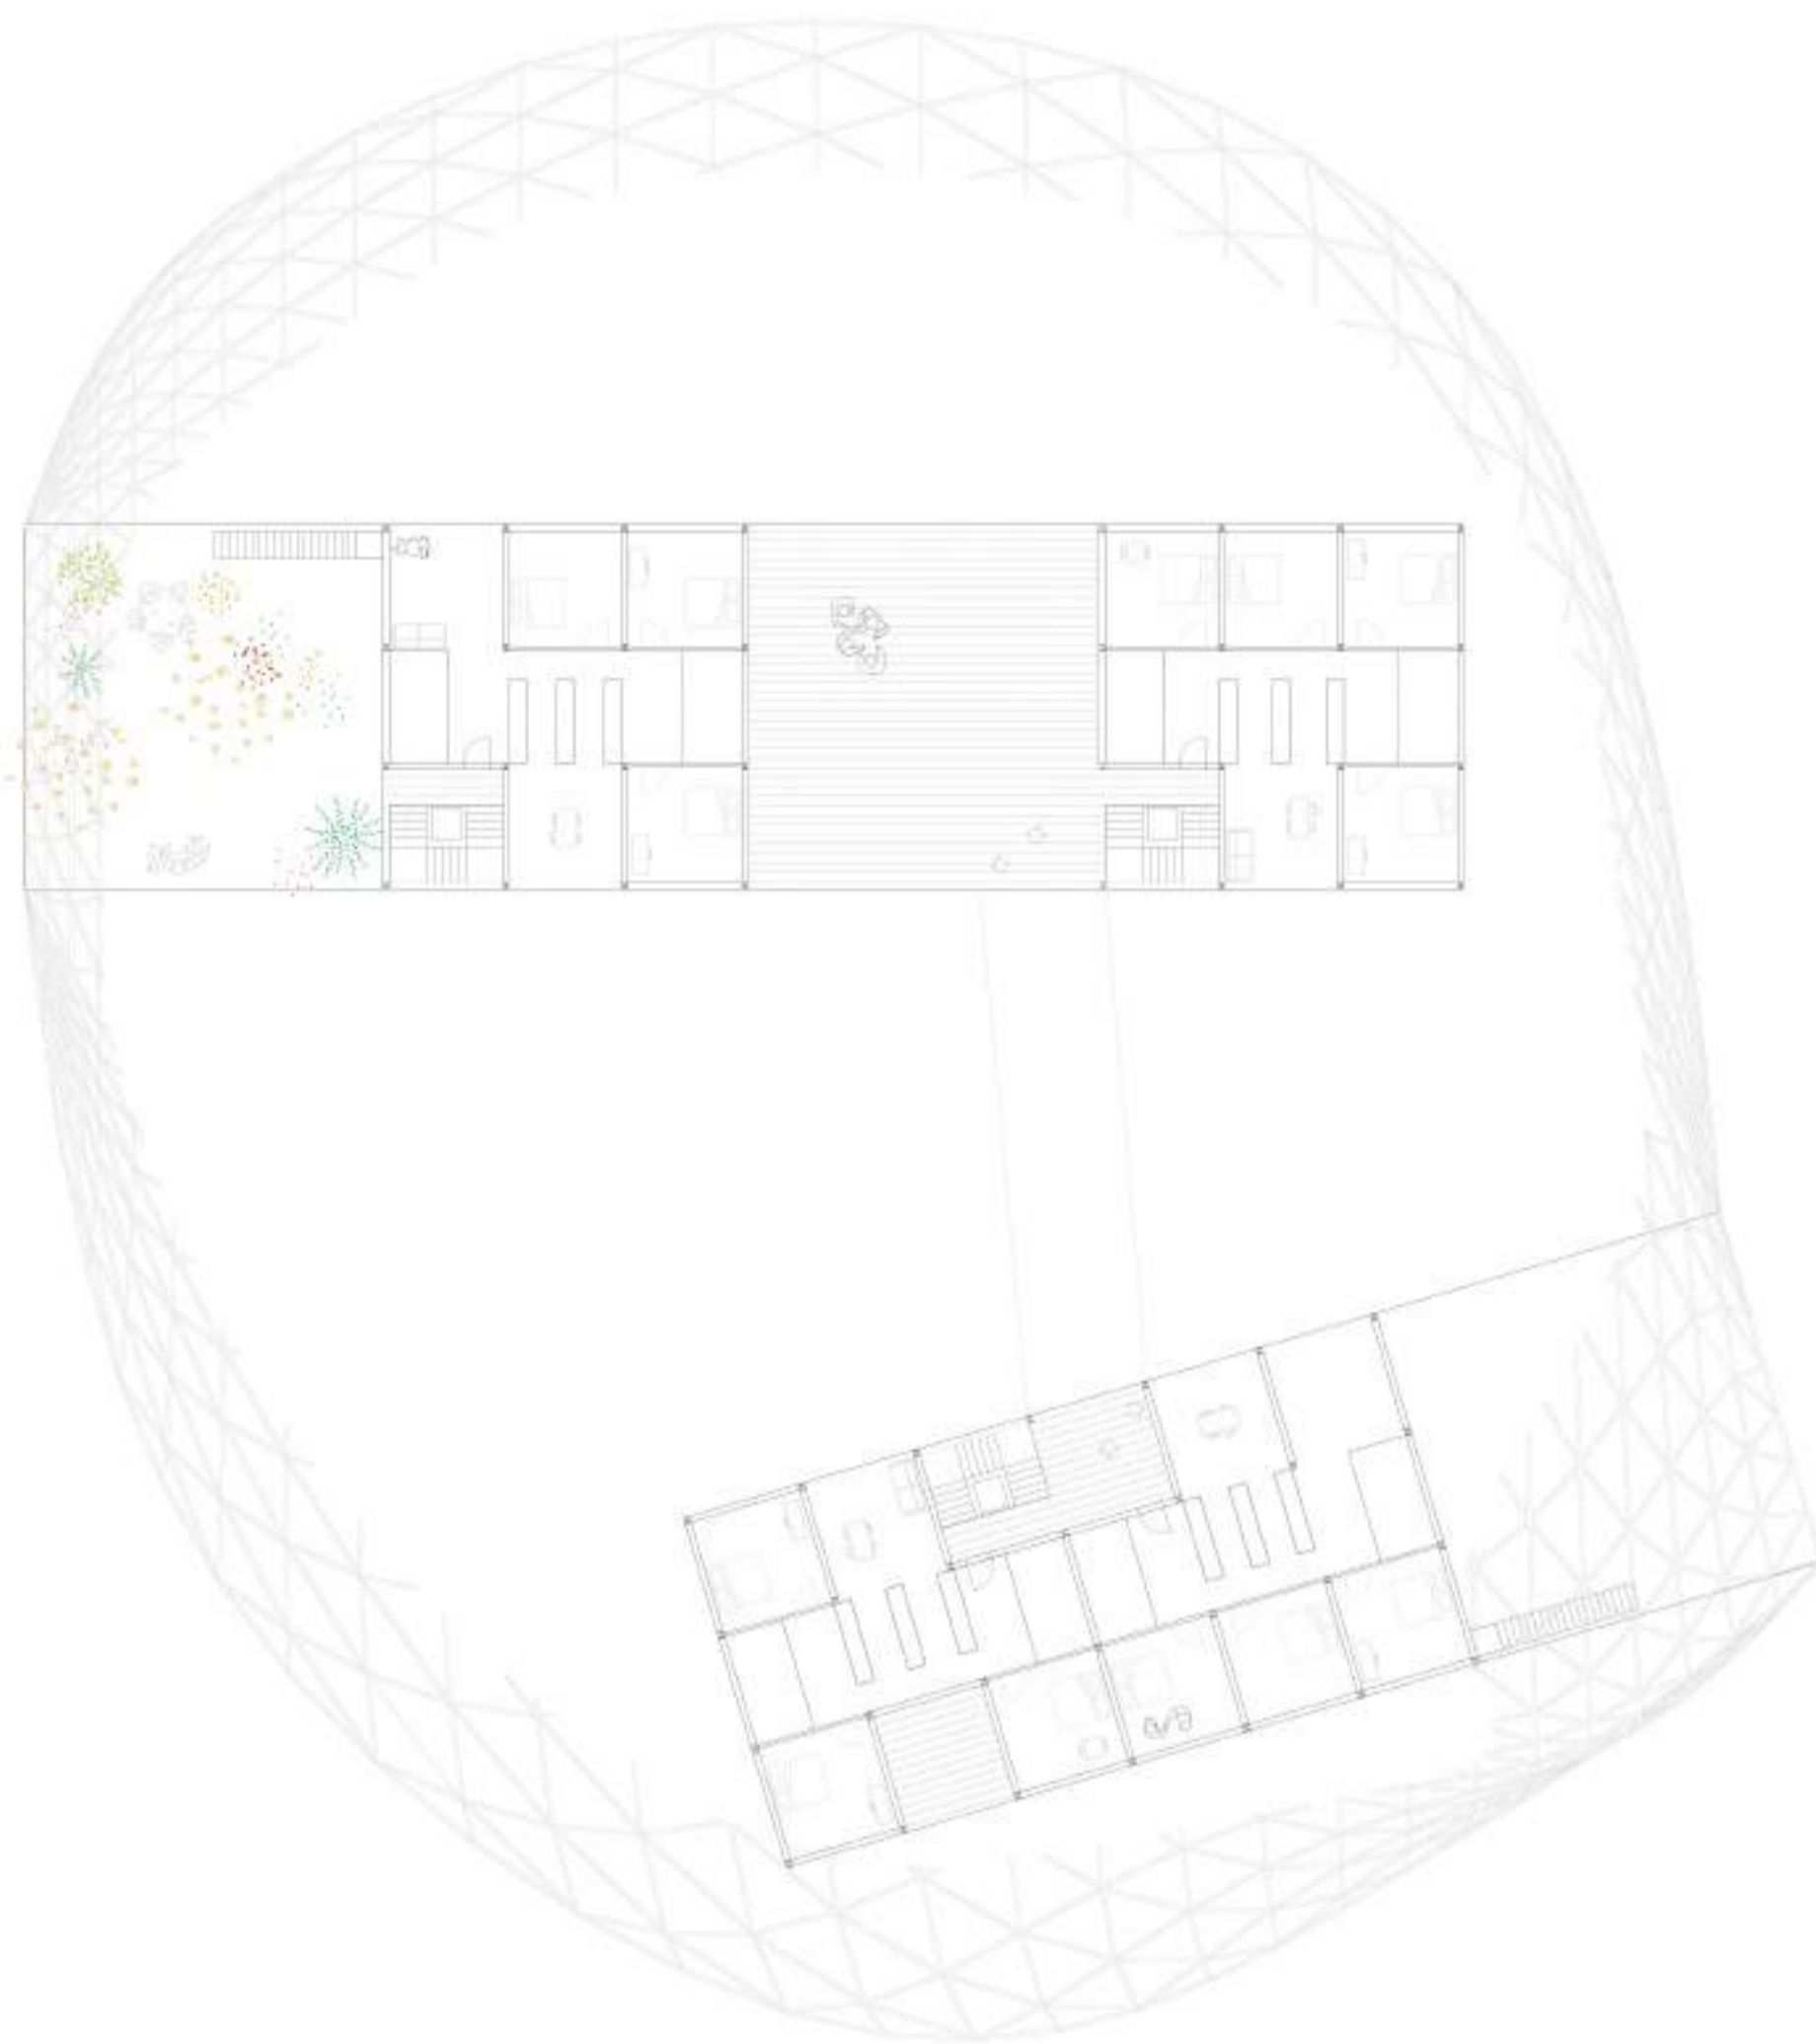

Planta 3 - 1:250

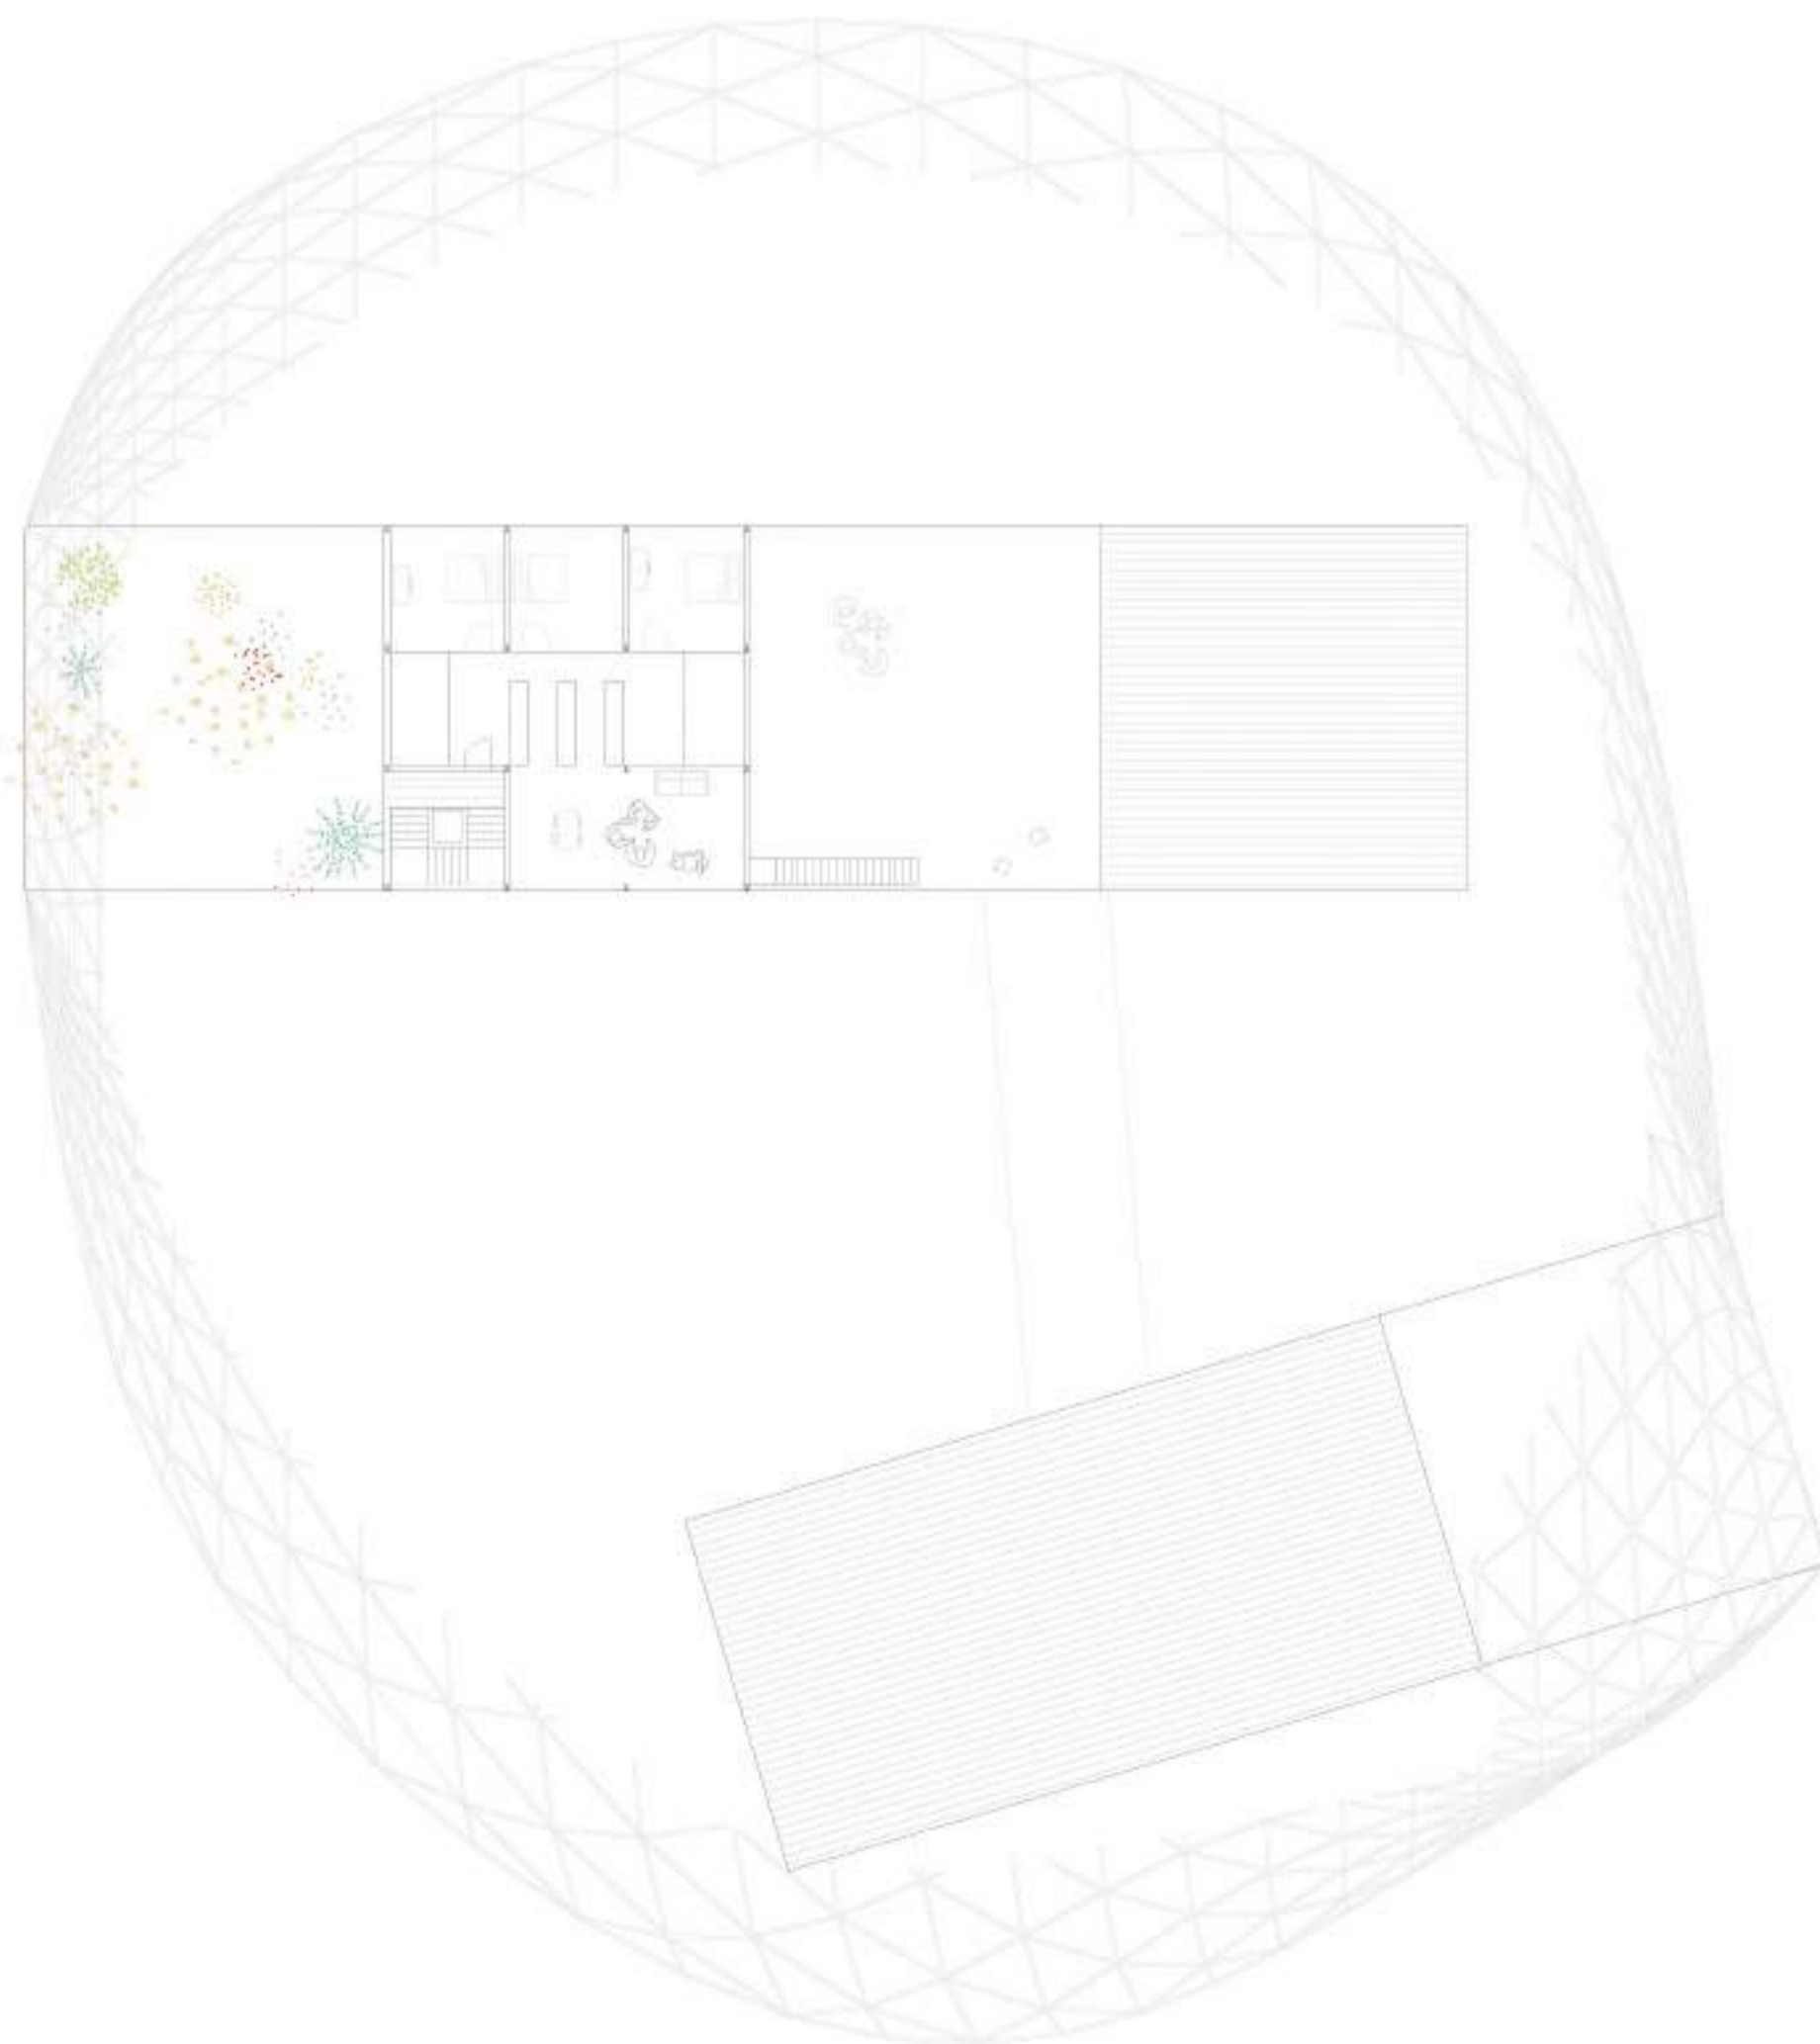

Planta 4 - 1:250

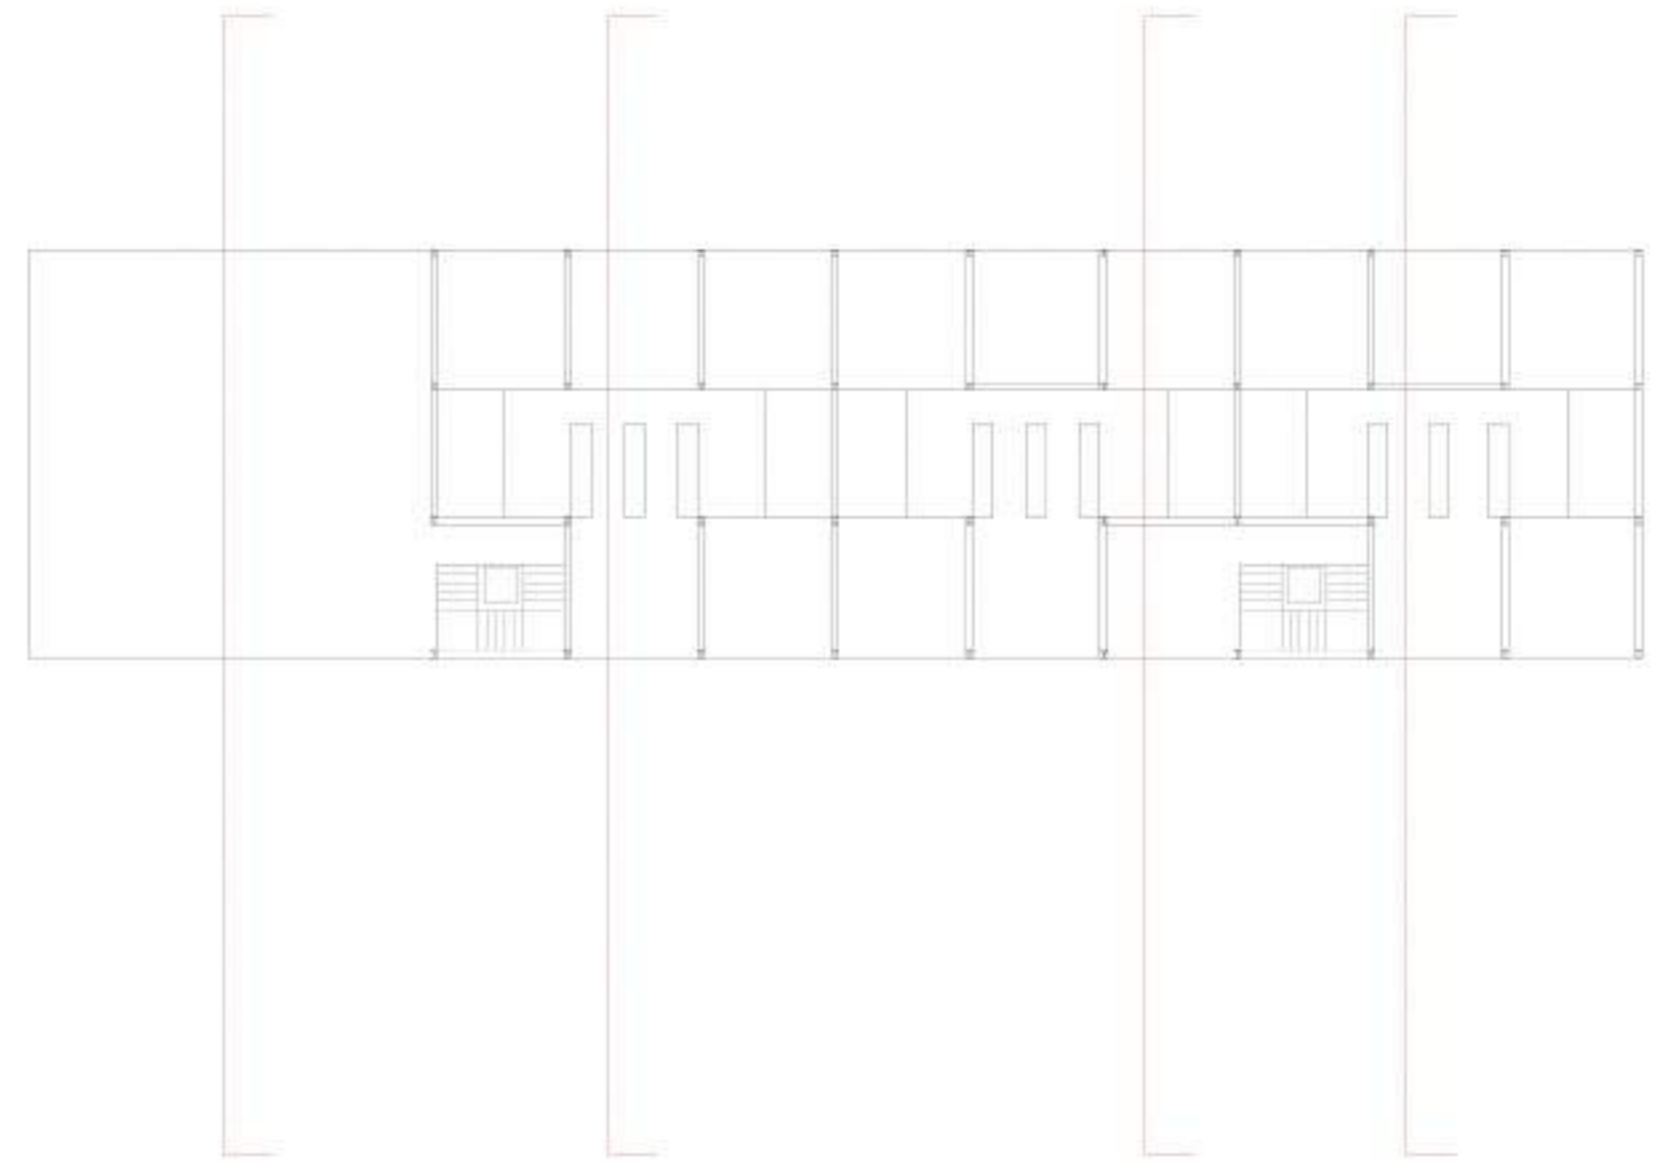


S1


S2

S3


S4

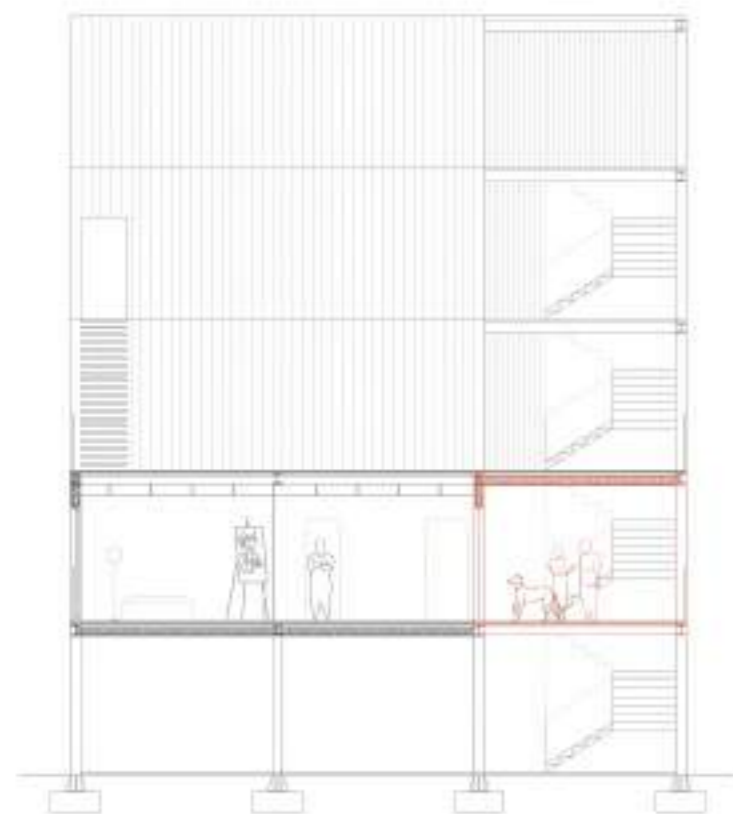

Secció 1

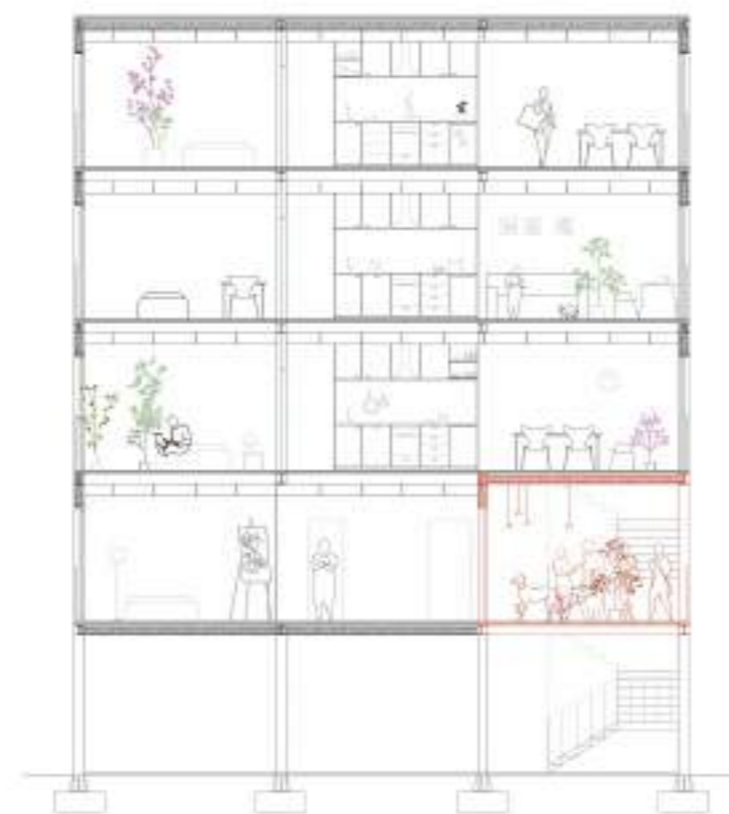

Secció 2

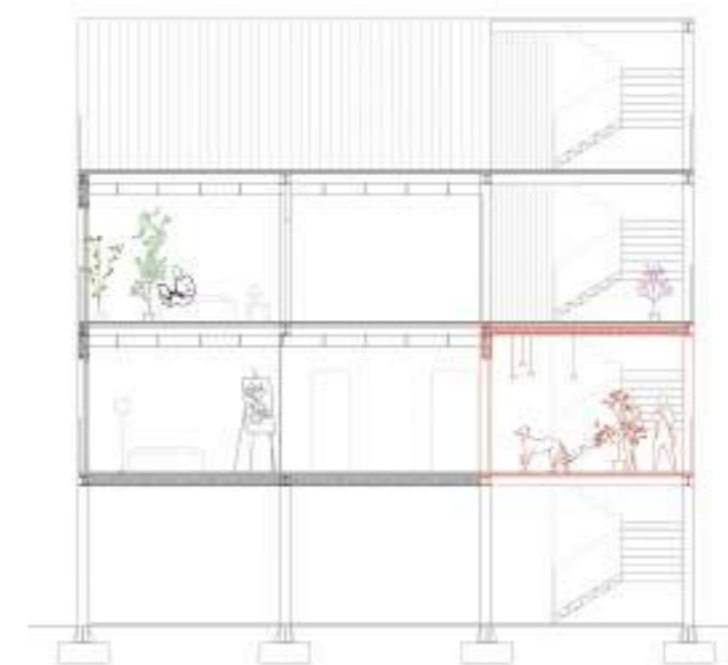

Secció 3



Secció 4



Habitatge

Jardí botànic de plantes exòtiques

Jardí de plantes autòctones

Secció general longitudinal



Estany

Jardí botànic de plantes exòtiques

Secció general transversal

