



TALLER TEMÀTIC  
PROGRAMA I LLOC  
18.12.18  
ANNA DE LA CRUZ





PLANTA EMPLAÇAMENT







VEGETACIÓ ESTAT ACTUAL



VEGETACIÓ PROPOSTA

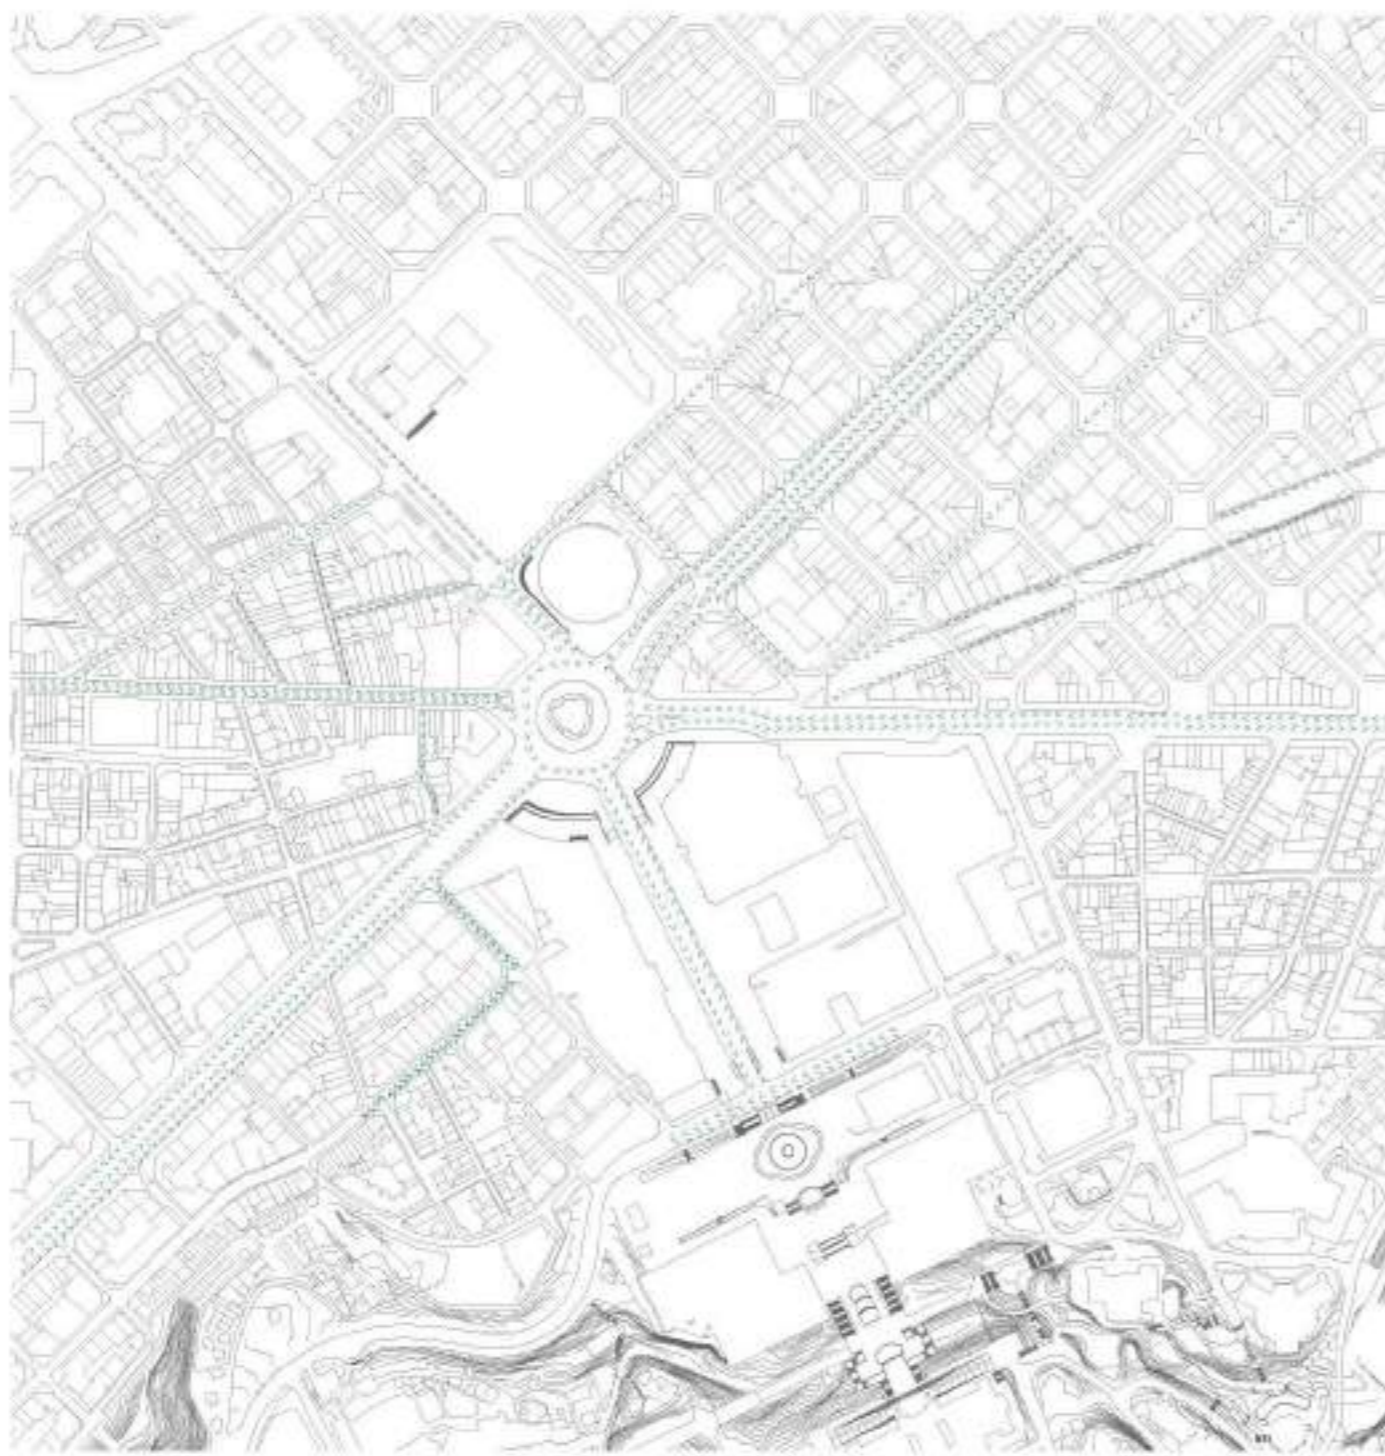

CIRCULACIÓ ESTAT ACTUAL

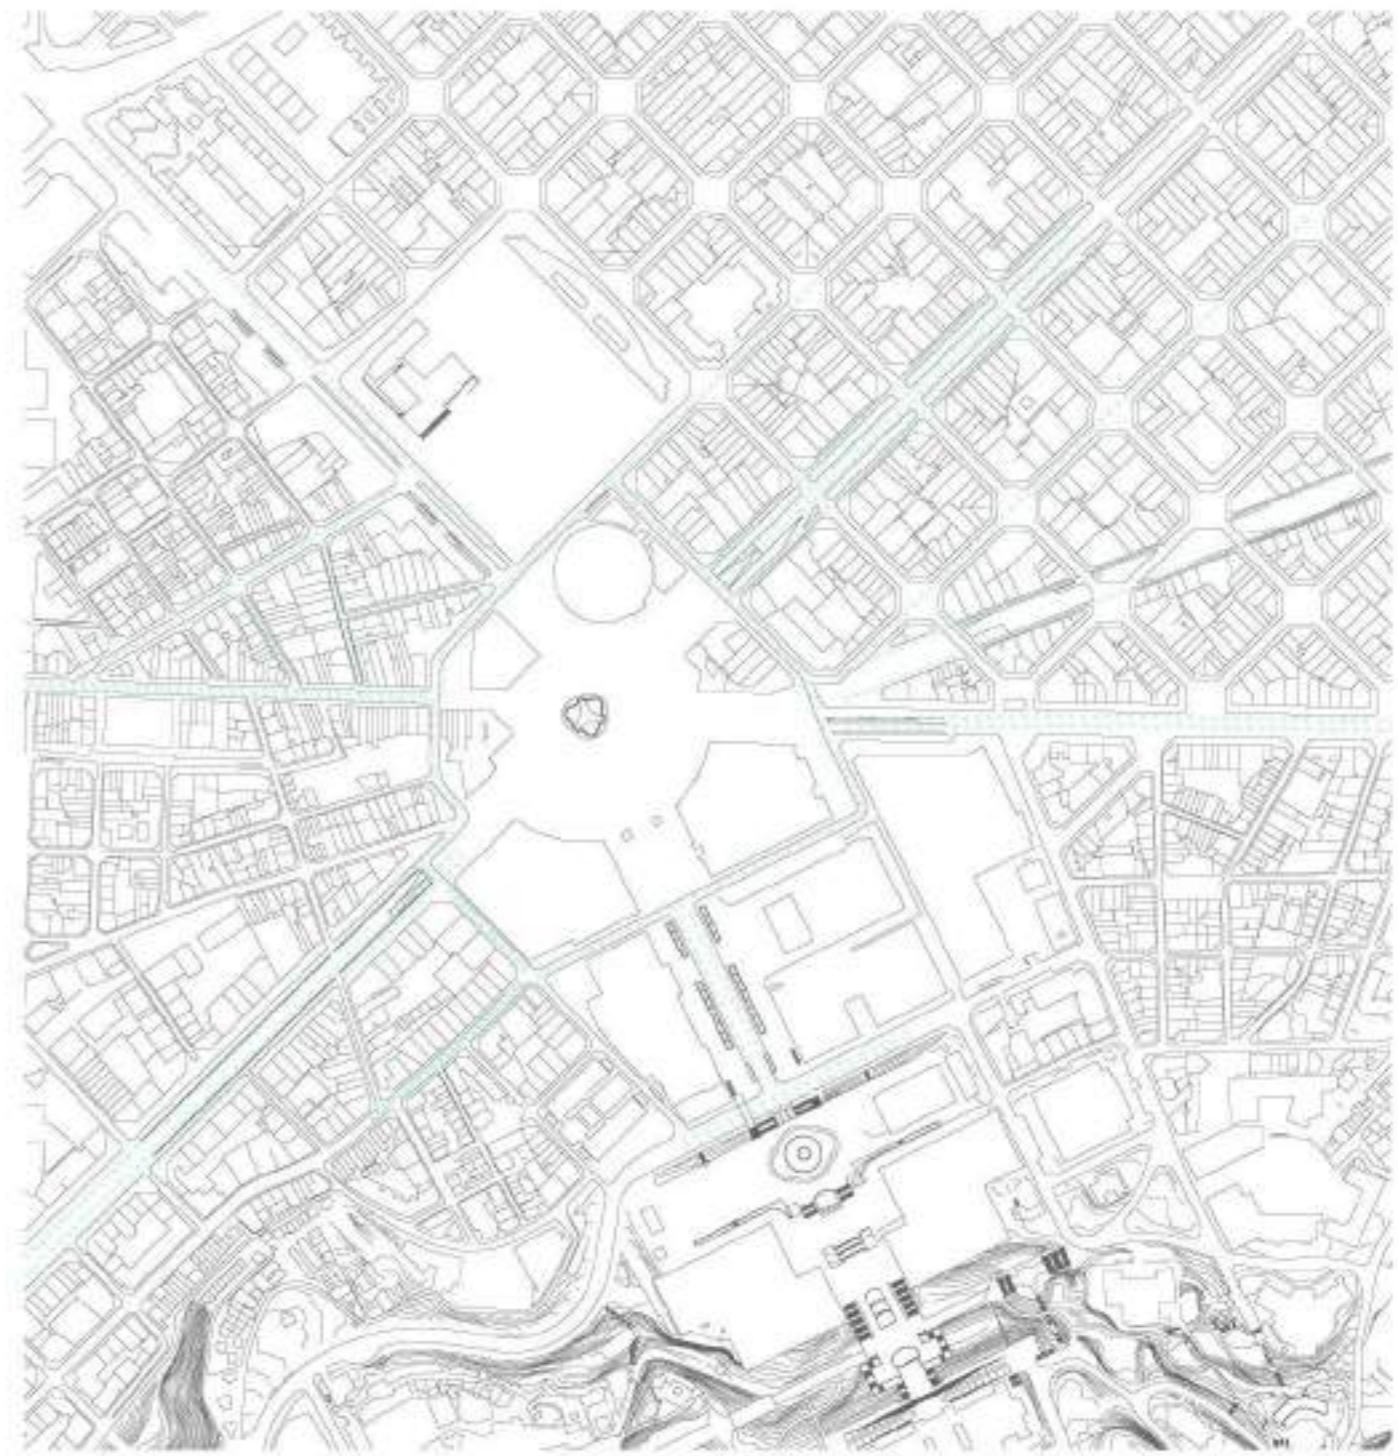



CIRCULACIÓ PROPOSTA

La proposta tracta de generar un nou pulmó a la ciutat enllaçant un corredor verd ja existent: l'eix Tarragona - Maria Cristina. Així mateix, també es dona resposta al principal problema que trobem actualment a plaça Espanya: es prioritza el cotxe per davant del vianant i les bicicletes.

Per poder generar aquest parc es desvia el trànsit per carrers del voltant i se n'obren de nous. Aquesta nova circulació consta de tres carrils que segueixen el mateix sentit de l'estat actual. També s'atrasa el túnel de la Gran Via per les dues bandes per a poder englobar la mançana sencera.

A l'hora de generar recorreguts, s'agafen els eixos principals a nivell de vianant i de corredors verds, és a dir, Mistral - Bordeta i Tarragona - Maria Cristina respectivament. Aquests dos són els recorreguts principals del projecte, de manera que són més amples i es pavimenten. També s'agafen els eixos d'altres carrers i se'n fan camins secundaris, amb paviment de sauló i més estrets.



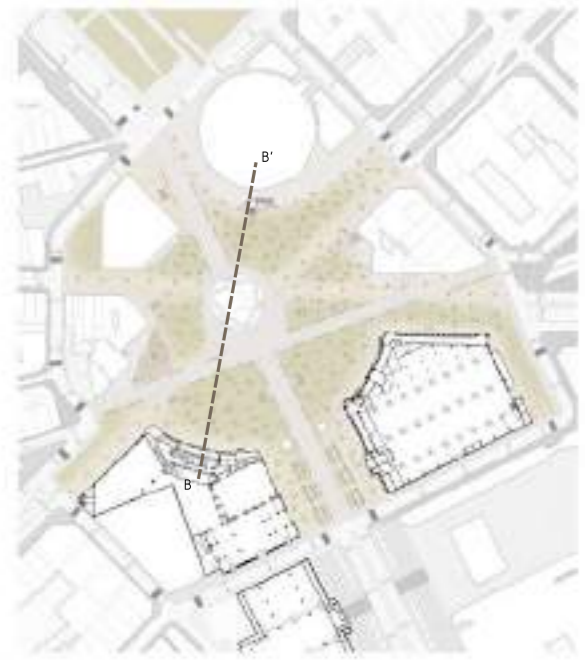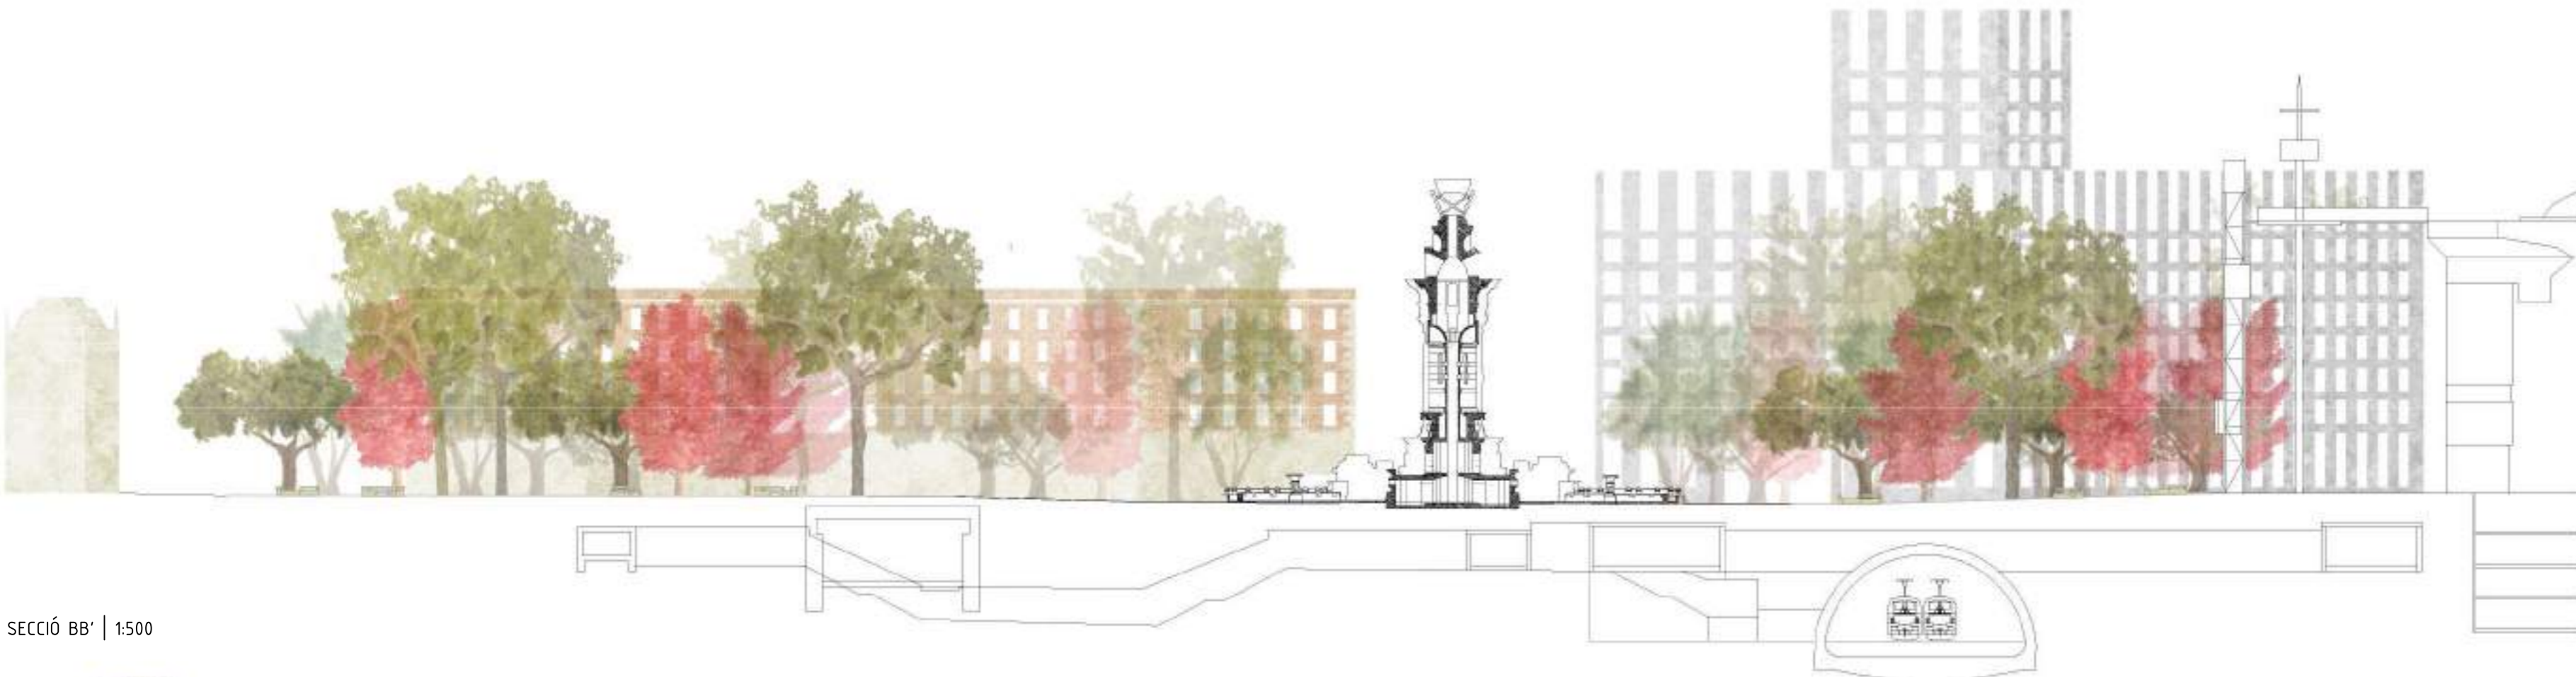

SECCIÓ BB' | 1:500



Plataner. *Platanus x Hispanica*.  
Espècie caducifòlia. Entre 20 i 40 m d'alçada.

Liquidàmar. *Liquidambar styraciflua*.  
Espècie caducifòlia. Entre 20 i 40 m d'alçada.

Alzina. *Quercus ilex*.  
Espècie perenne. Entre 8 i 25 m d'alçada.


Olivera. *Olea europaea*.  
Espècie perenne. Fins a 7-10 m d'alçada.

La vegetació està associada segons l'ús que s'ha de donar als espais. A les zones d'estar s'hi posen les alzines i oliveres, encara que amb hi trobem les altres espècies, perquè són més baixes i perennes. En canvi, en els camins principals que serien els pavimentats s'hi posen plataners separats perquè donin caràcter de camí a nivell de ciutat. Els camins secundaris (pavimentats amb sauló) queden marcats per una pèrgola de plataners, que s'aconsegueix lligant les branques d'aquests. Els liquidàmars, encara que no són una espècie mediterrània es posa per donar color al parc a certes èpoques de l'any.




PLANTA VEGETACIÓ | 1:1000



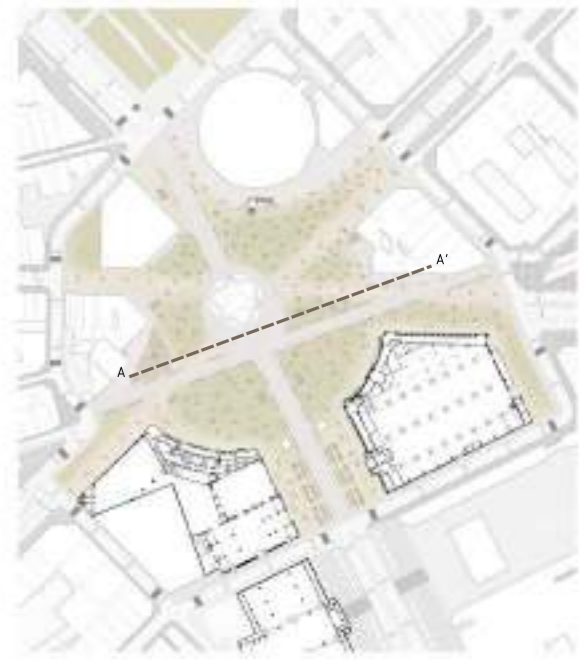



Paviment de suro. Zona infantil. 1 x 1 m  
 Sorra.  
 Paviment vegetal. Zones d'estar.  
 Paviment de pedra calcària. Camins importants a nivell de vianants i de corredors verds (eix Tarragona - Maria Cristina i Mistral - Bordeta). Llosa 5 x 0,5 m.  
 Paviment de sauló. Camins secundaris.

SECCIÓ AA' | 1:1000

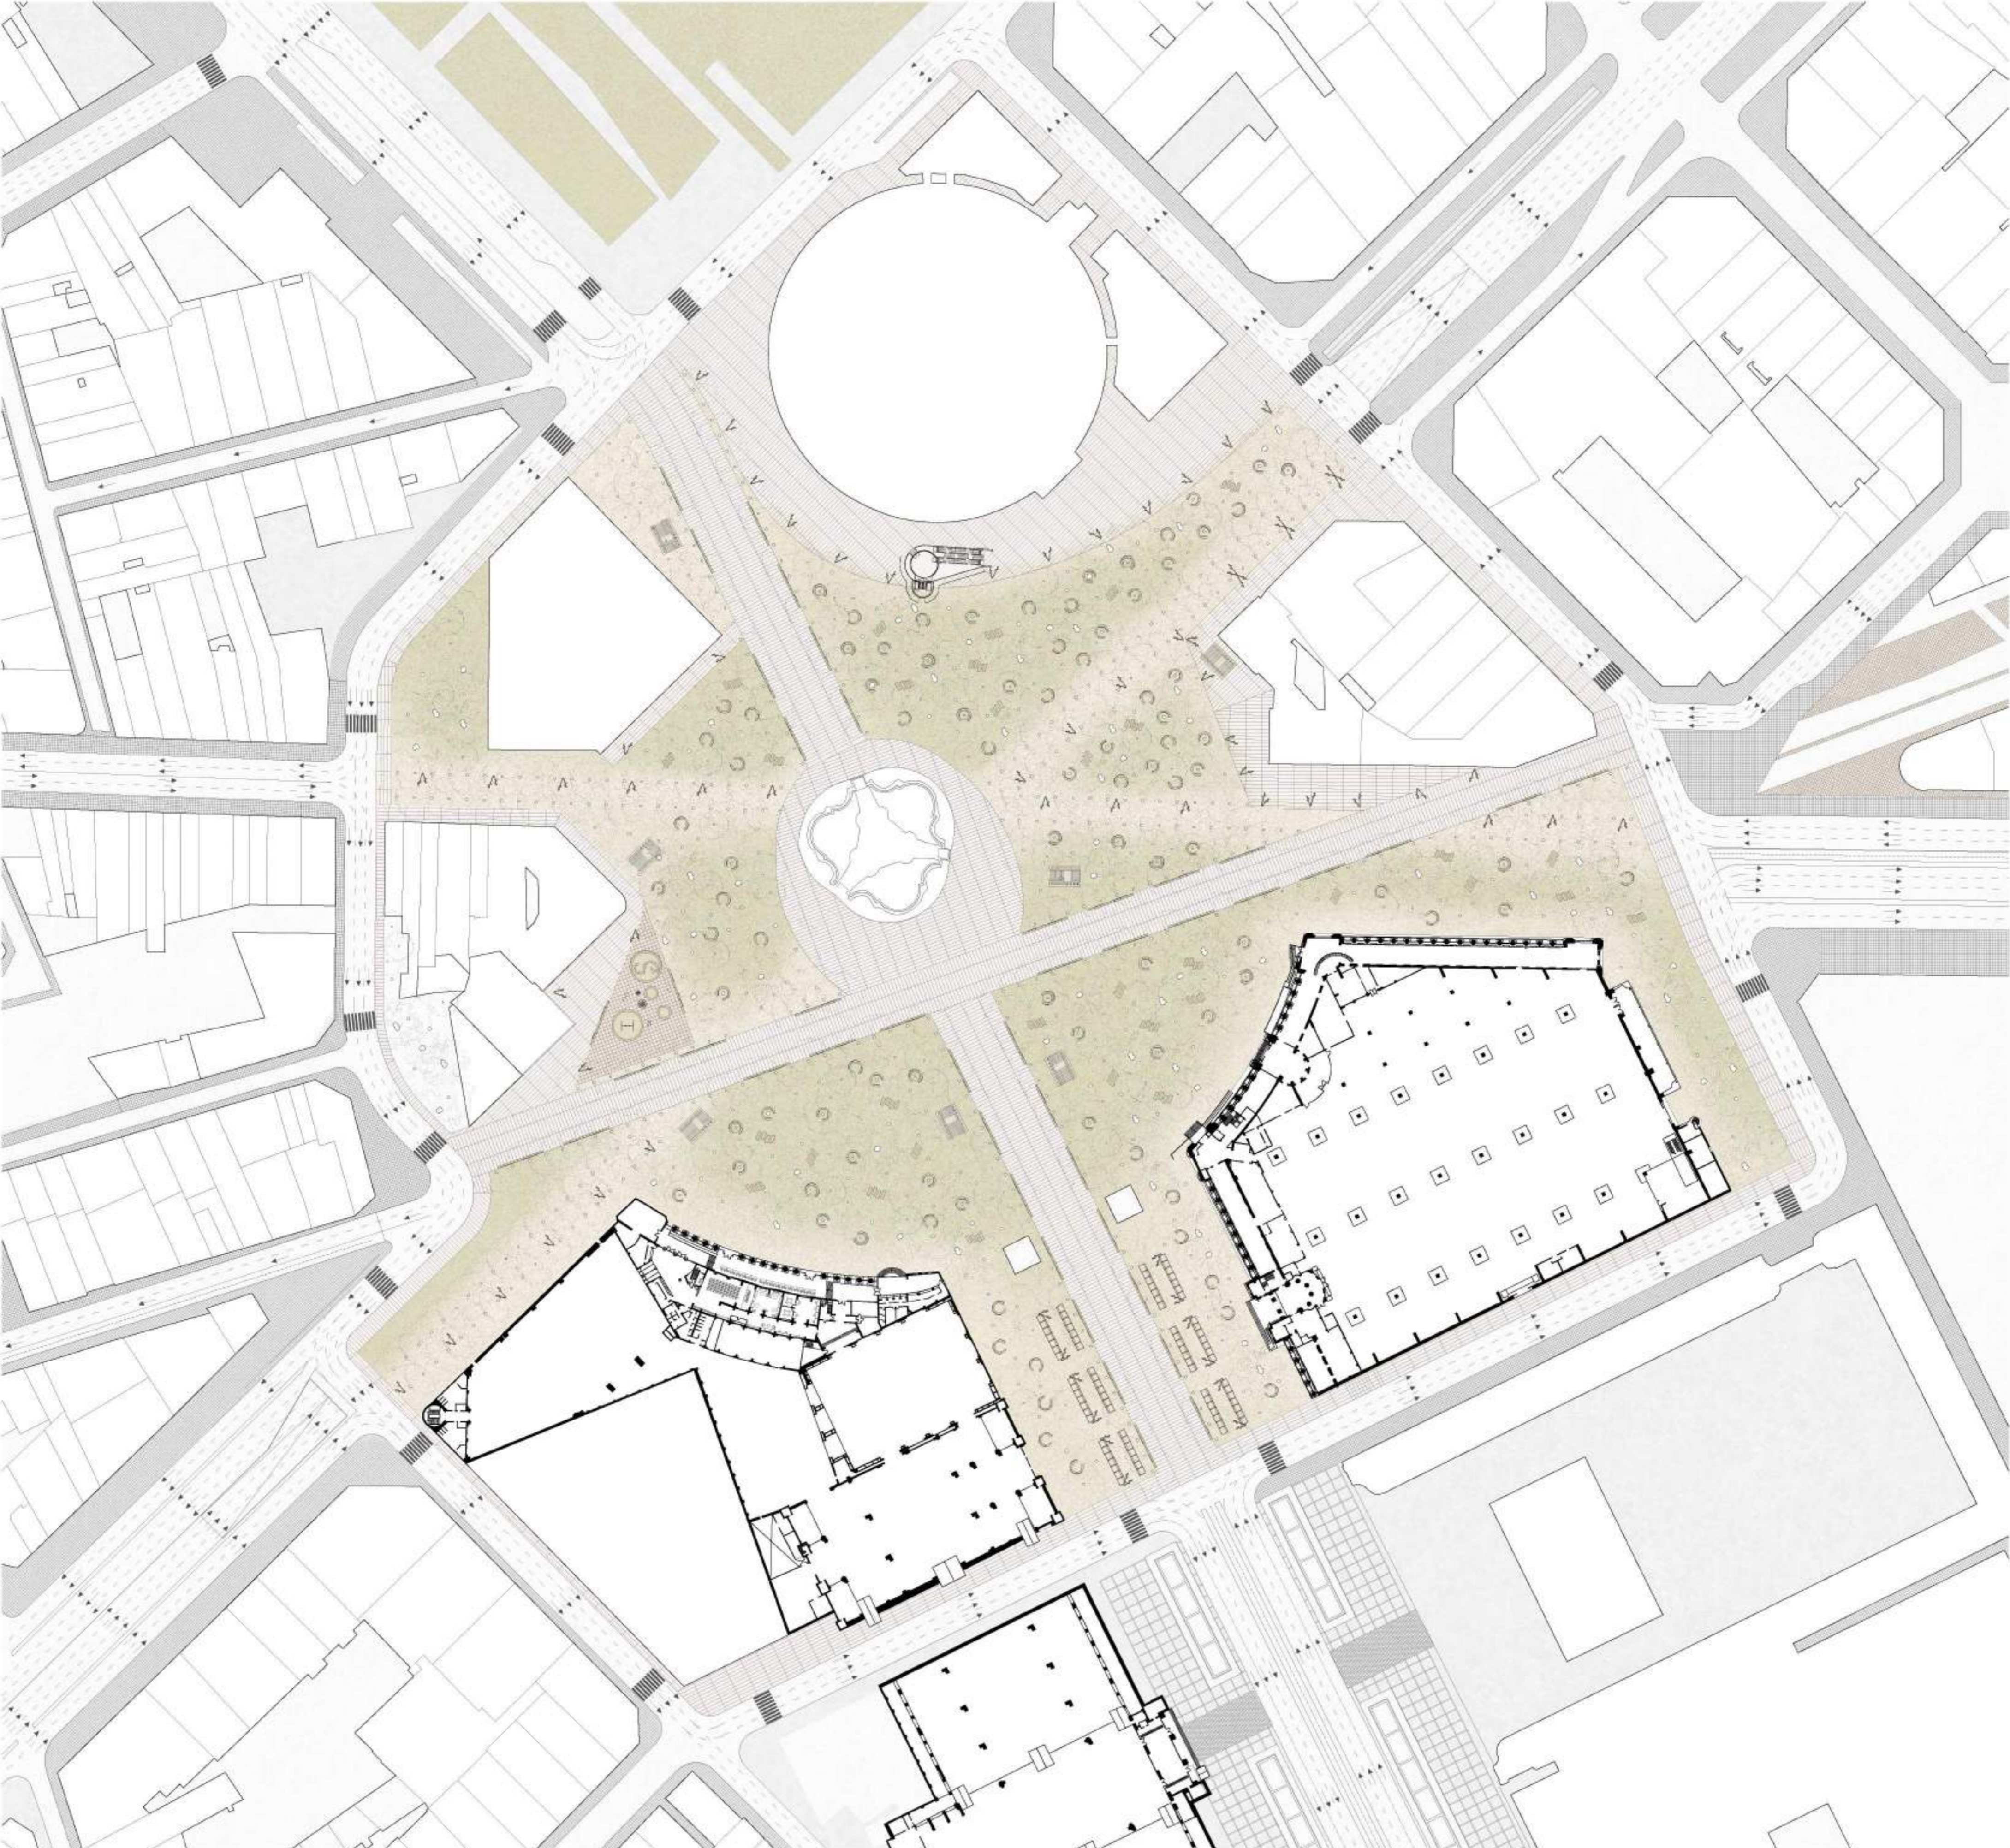


PLANTA PAVIMENTS | 1:1000




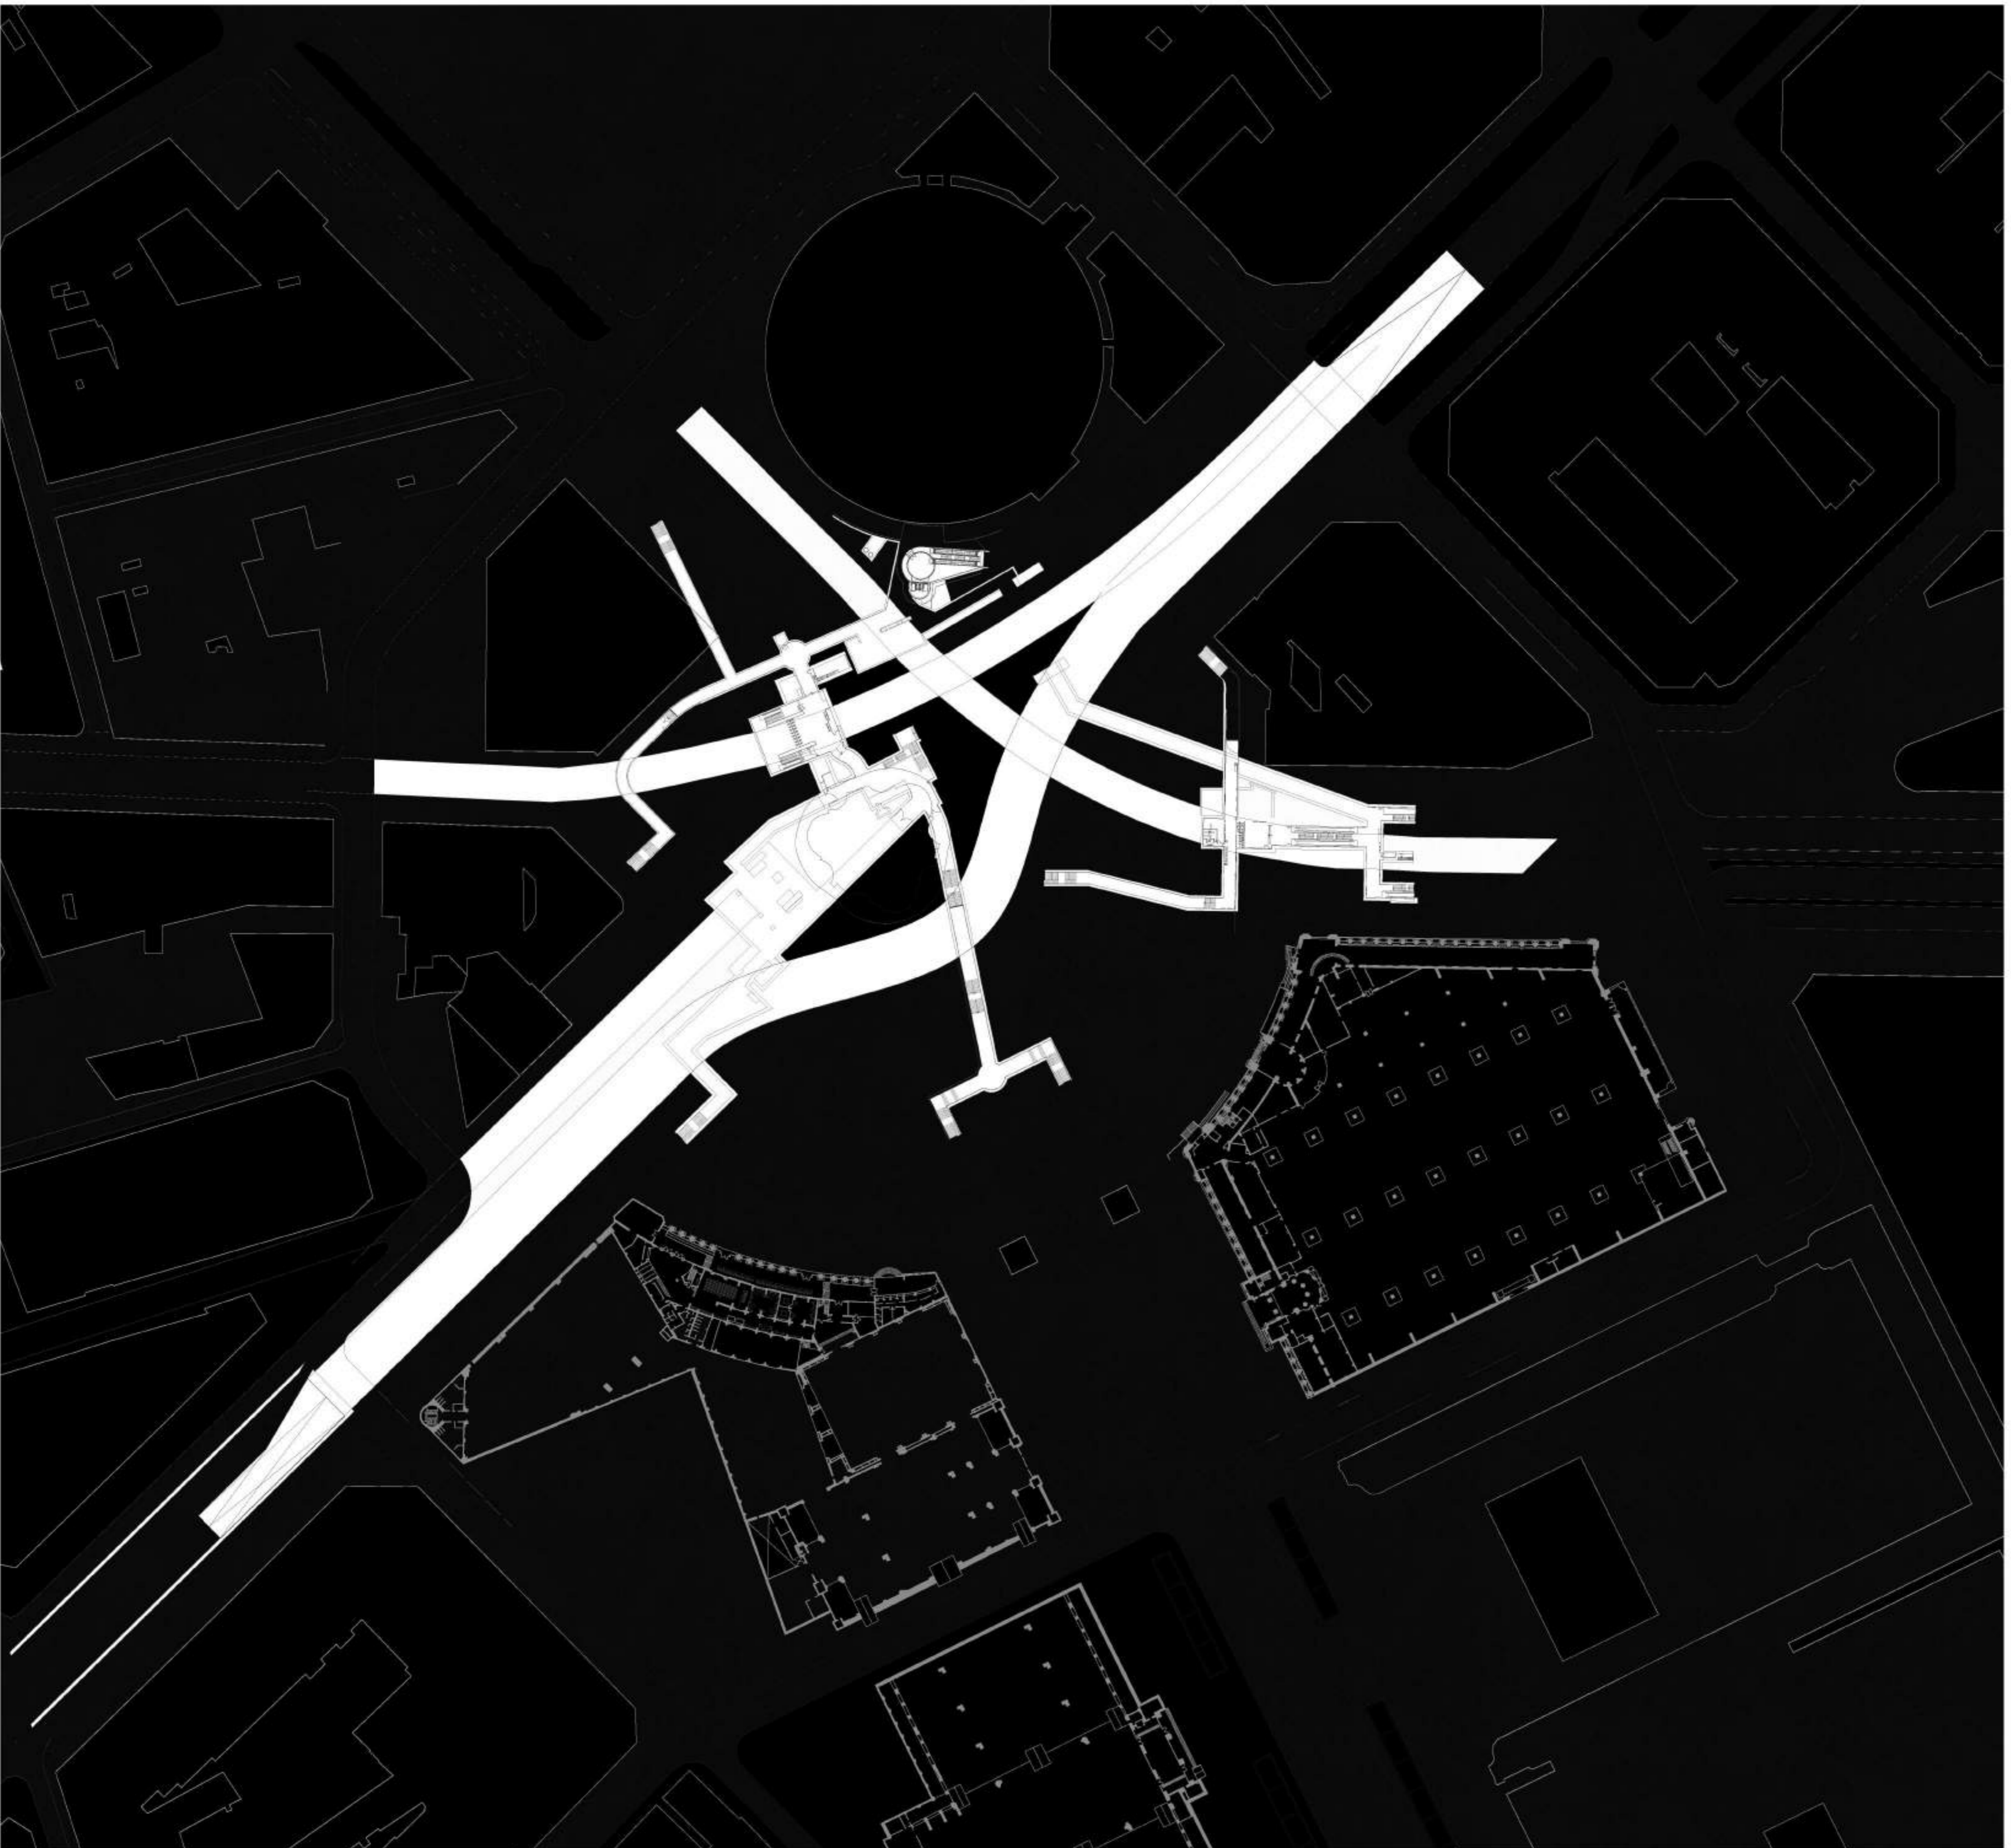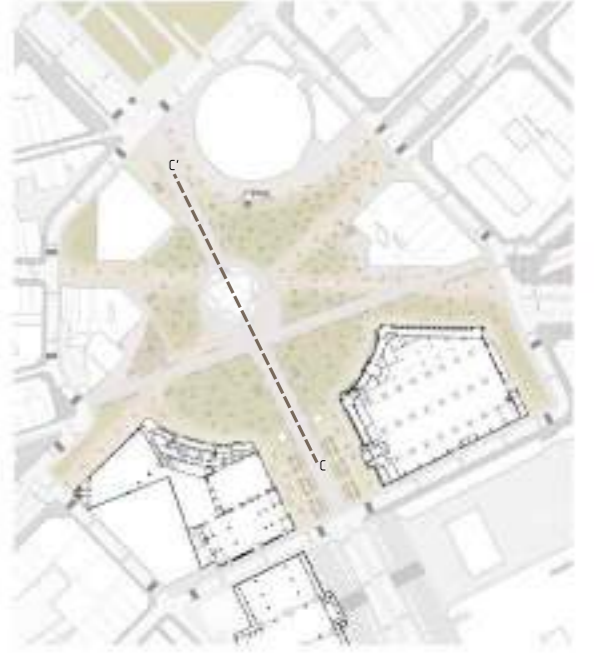




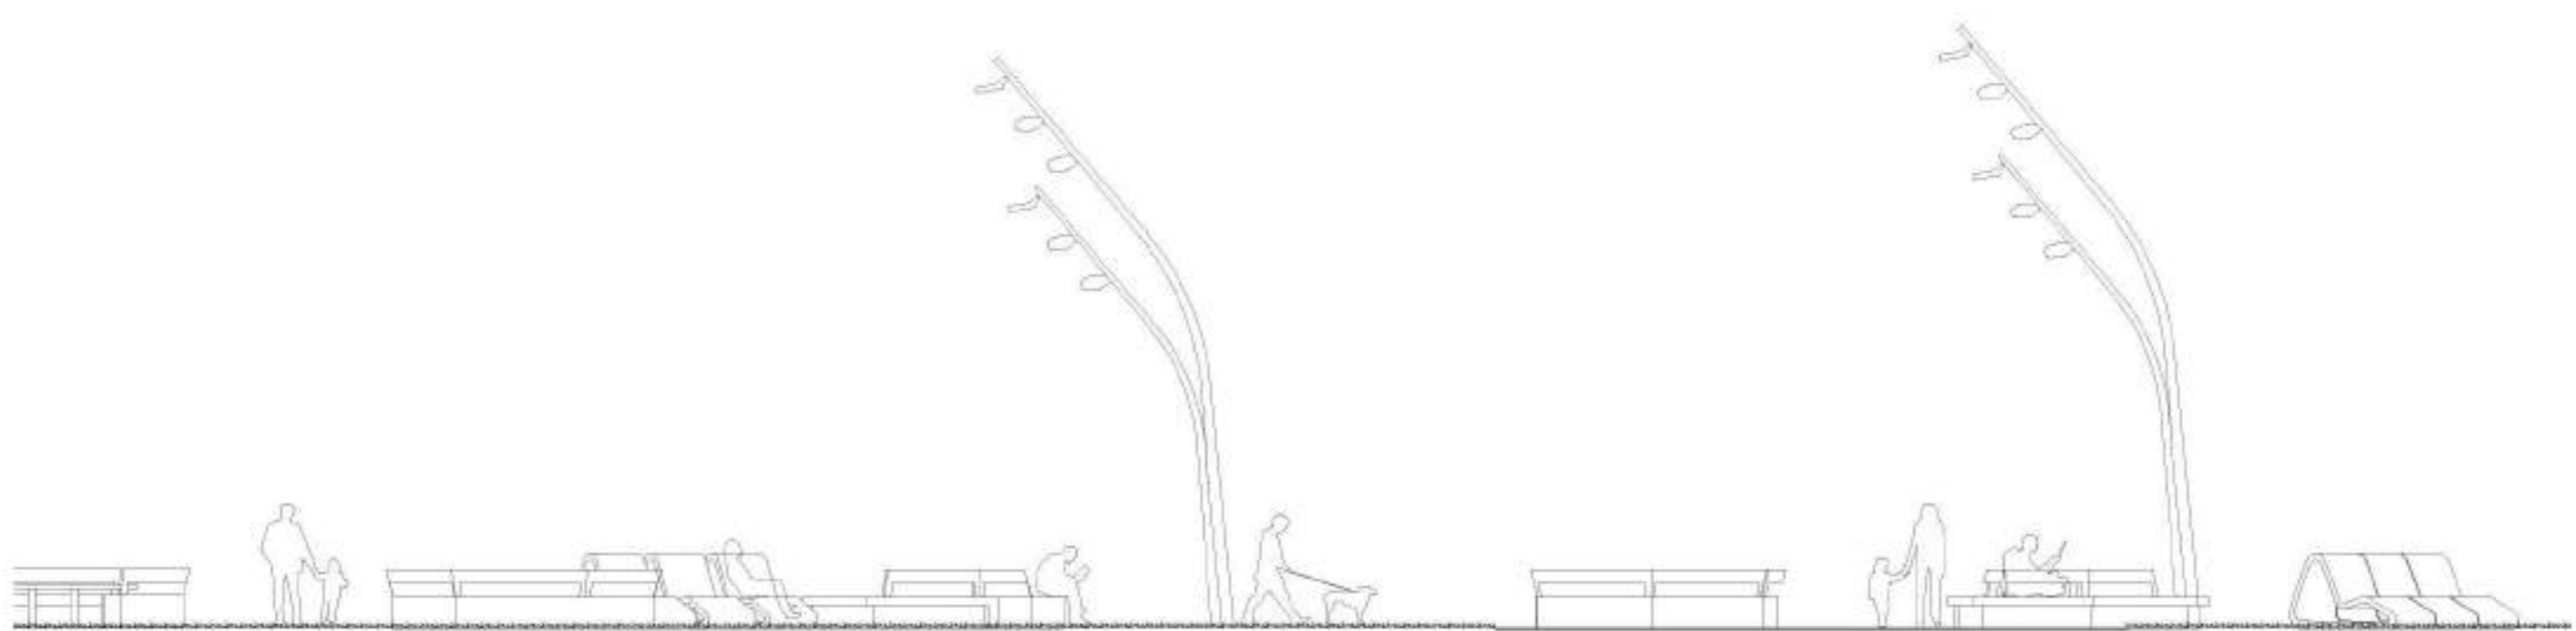


SECCIÓ ZONA ESTAR | 1:100

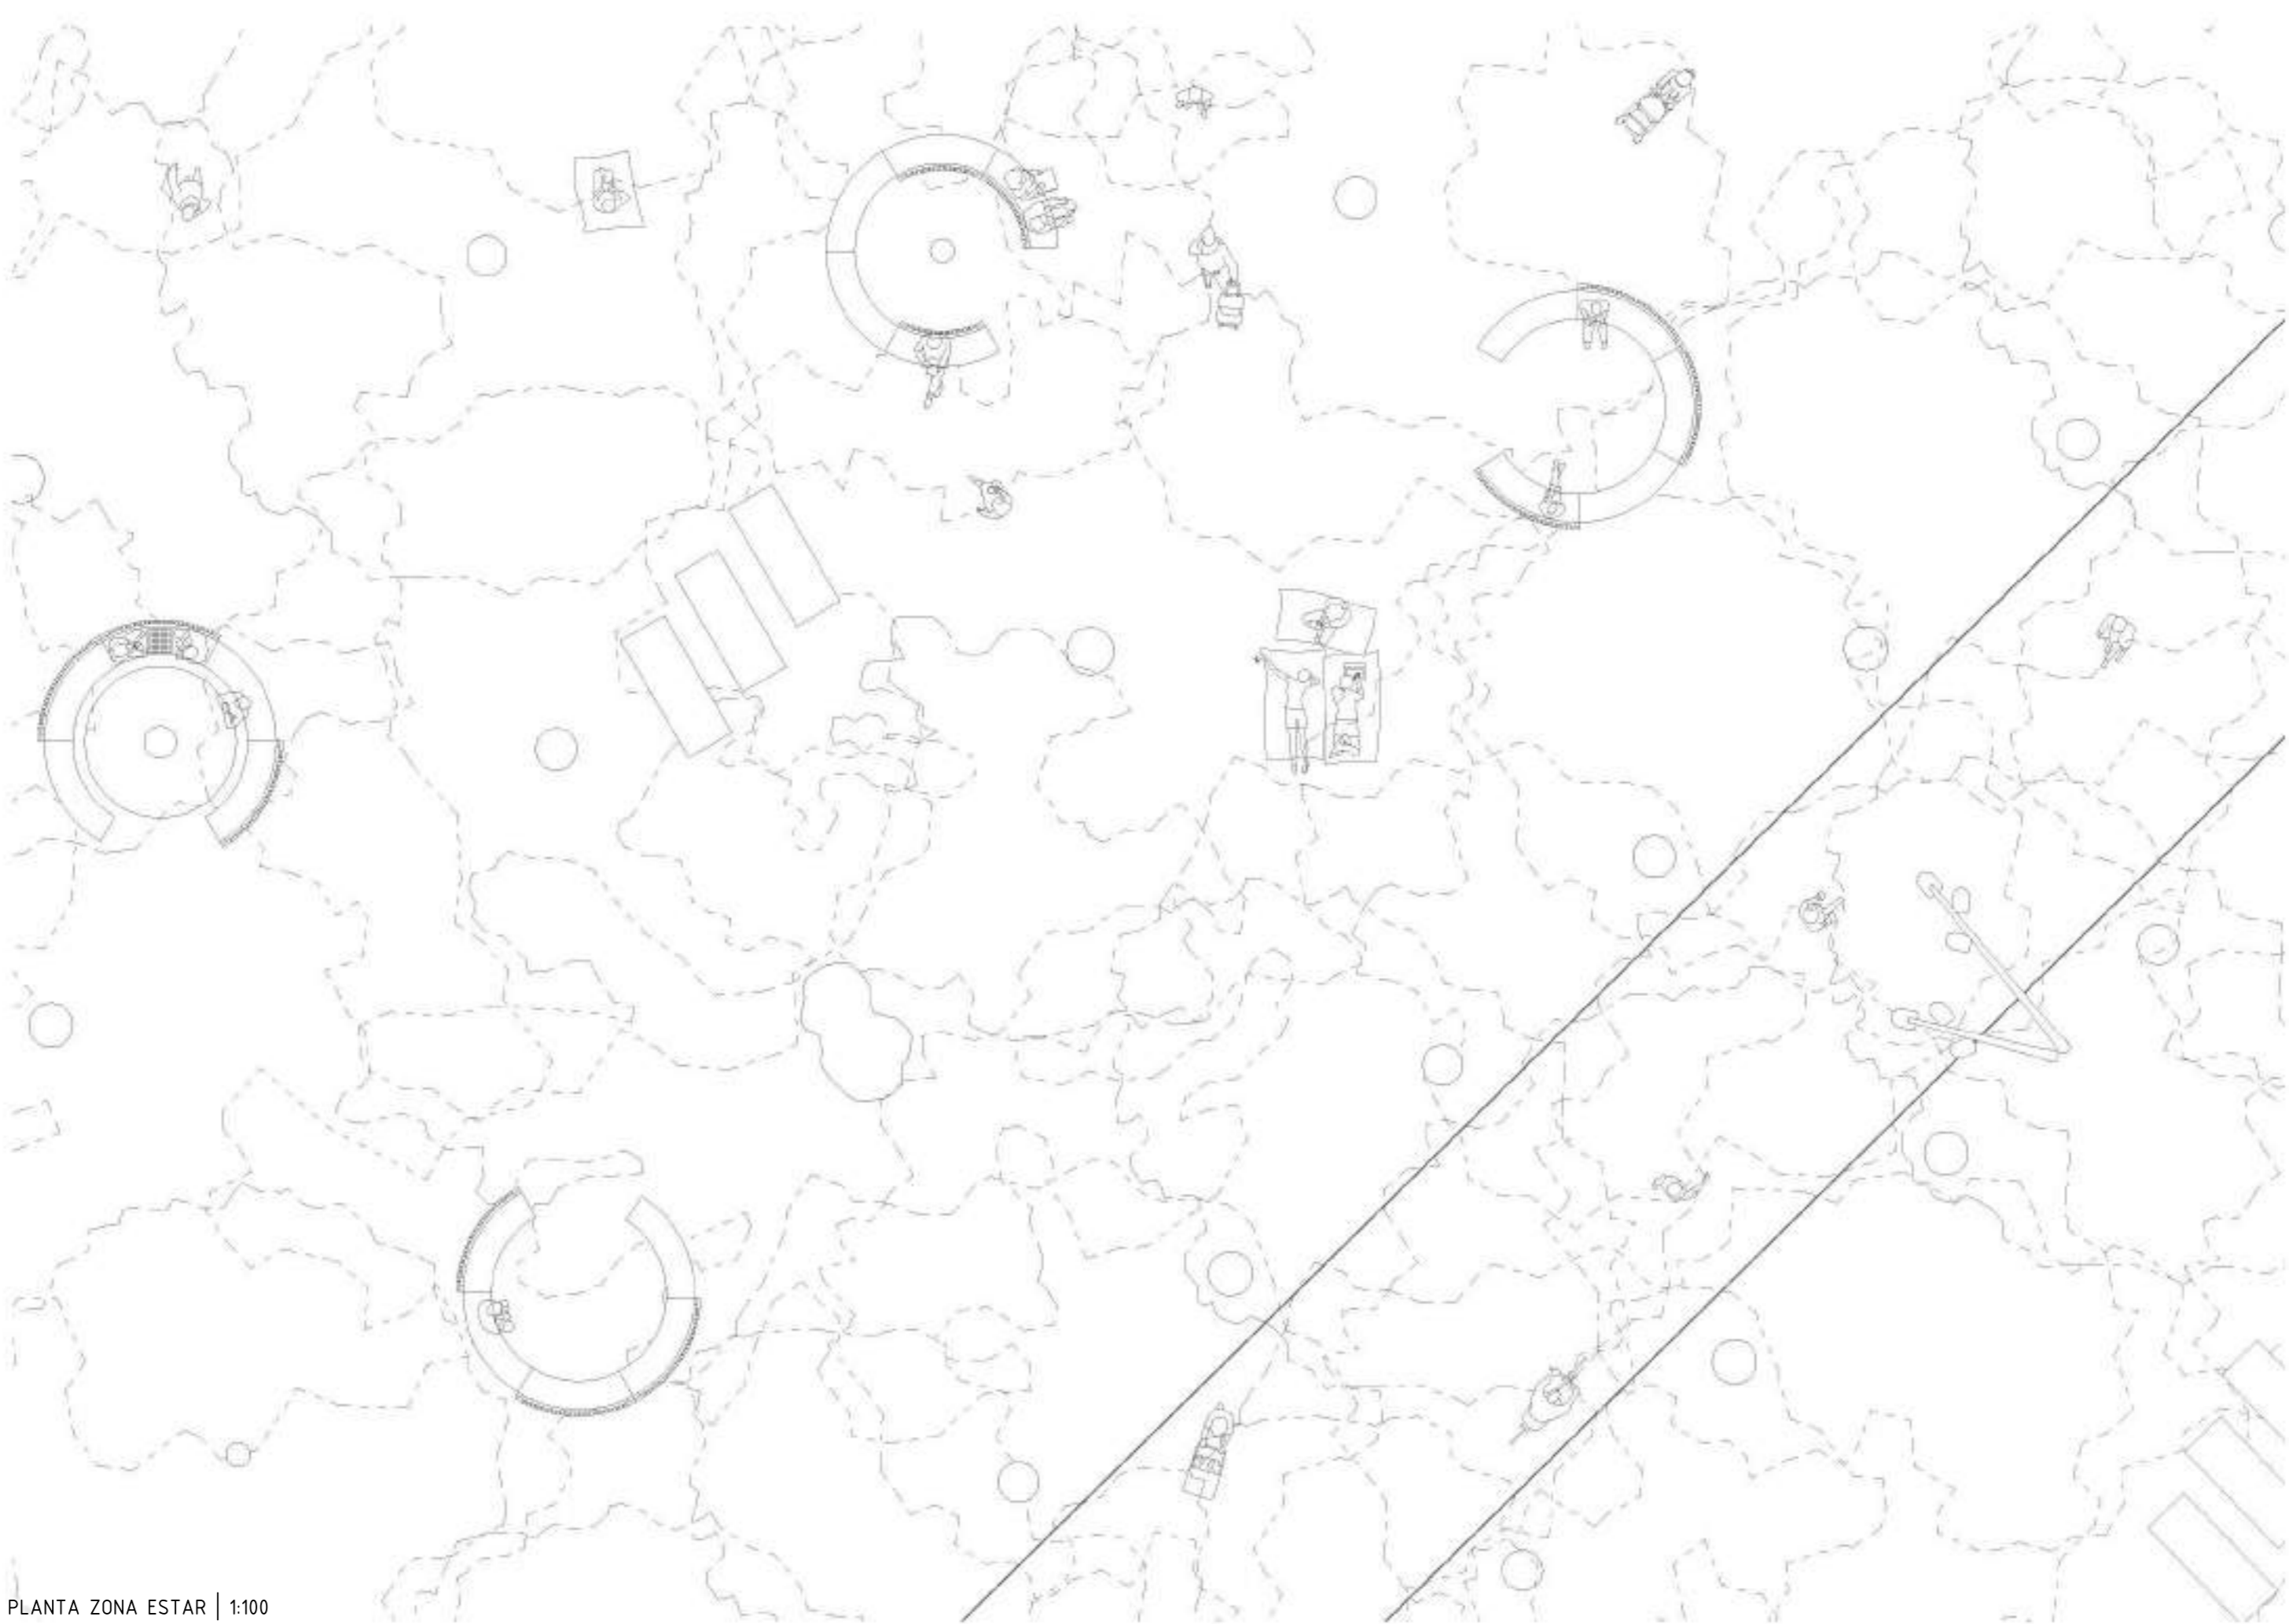


PLANTA ZONA ESTAR | 1:100




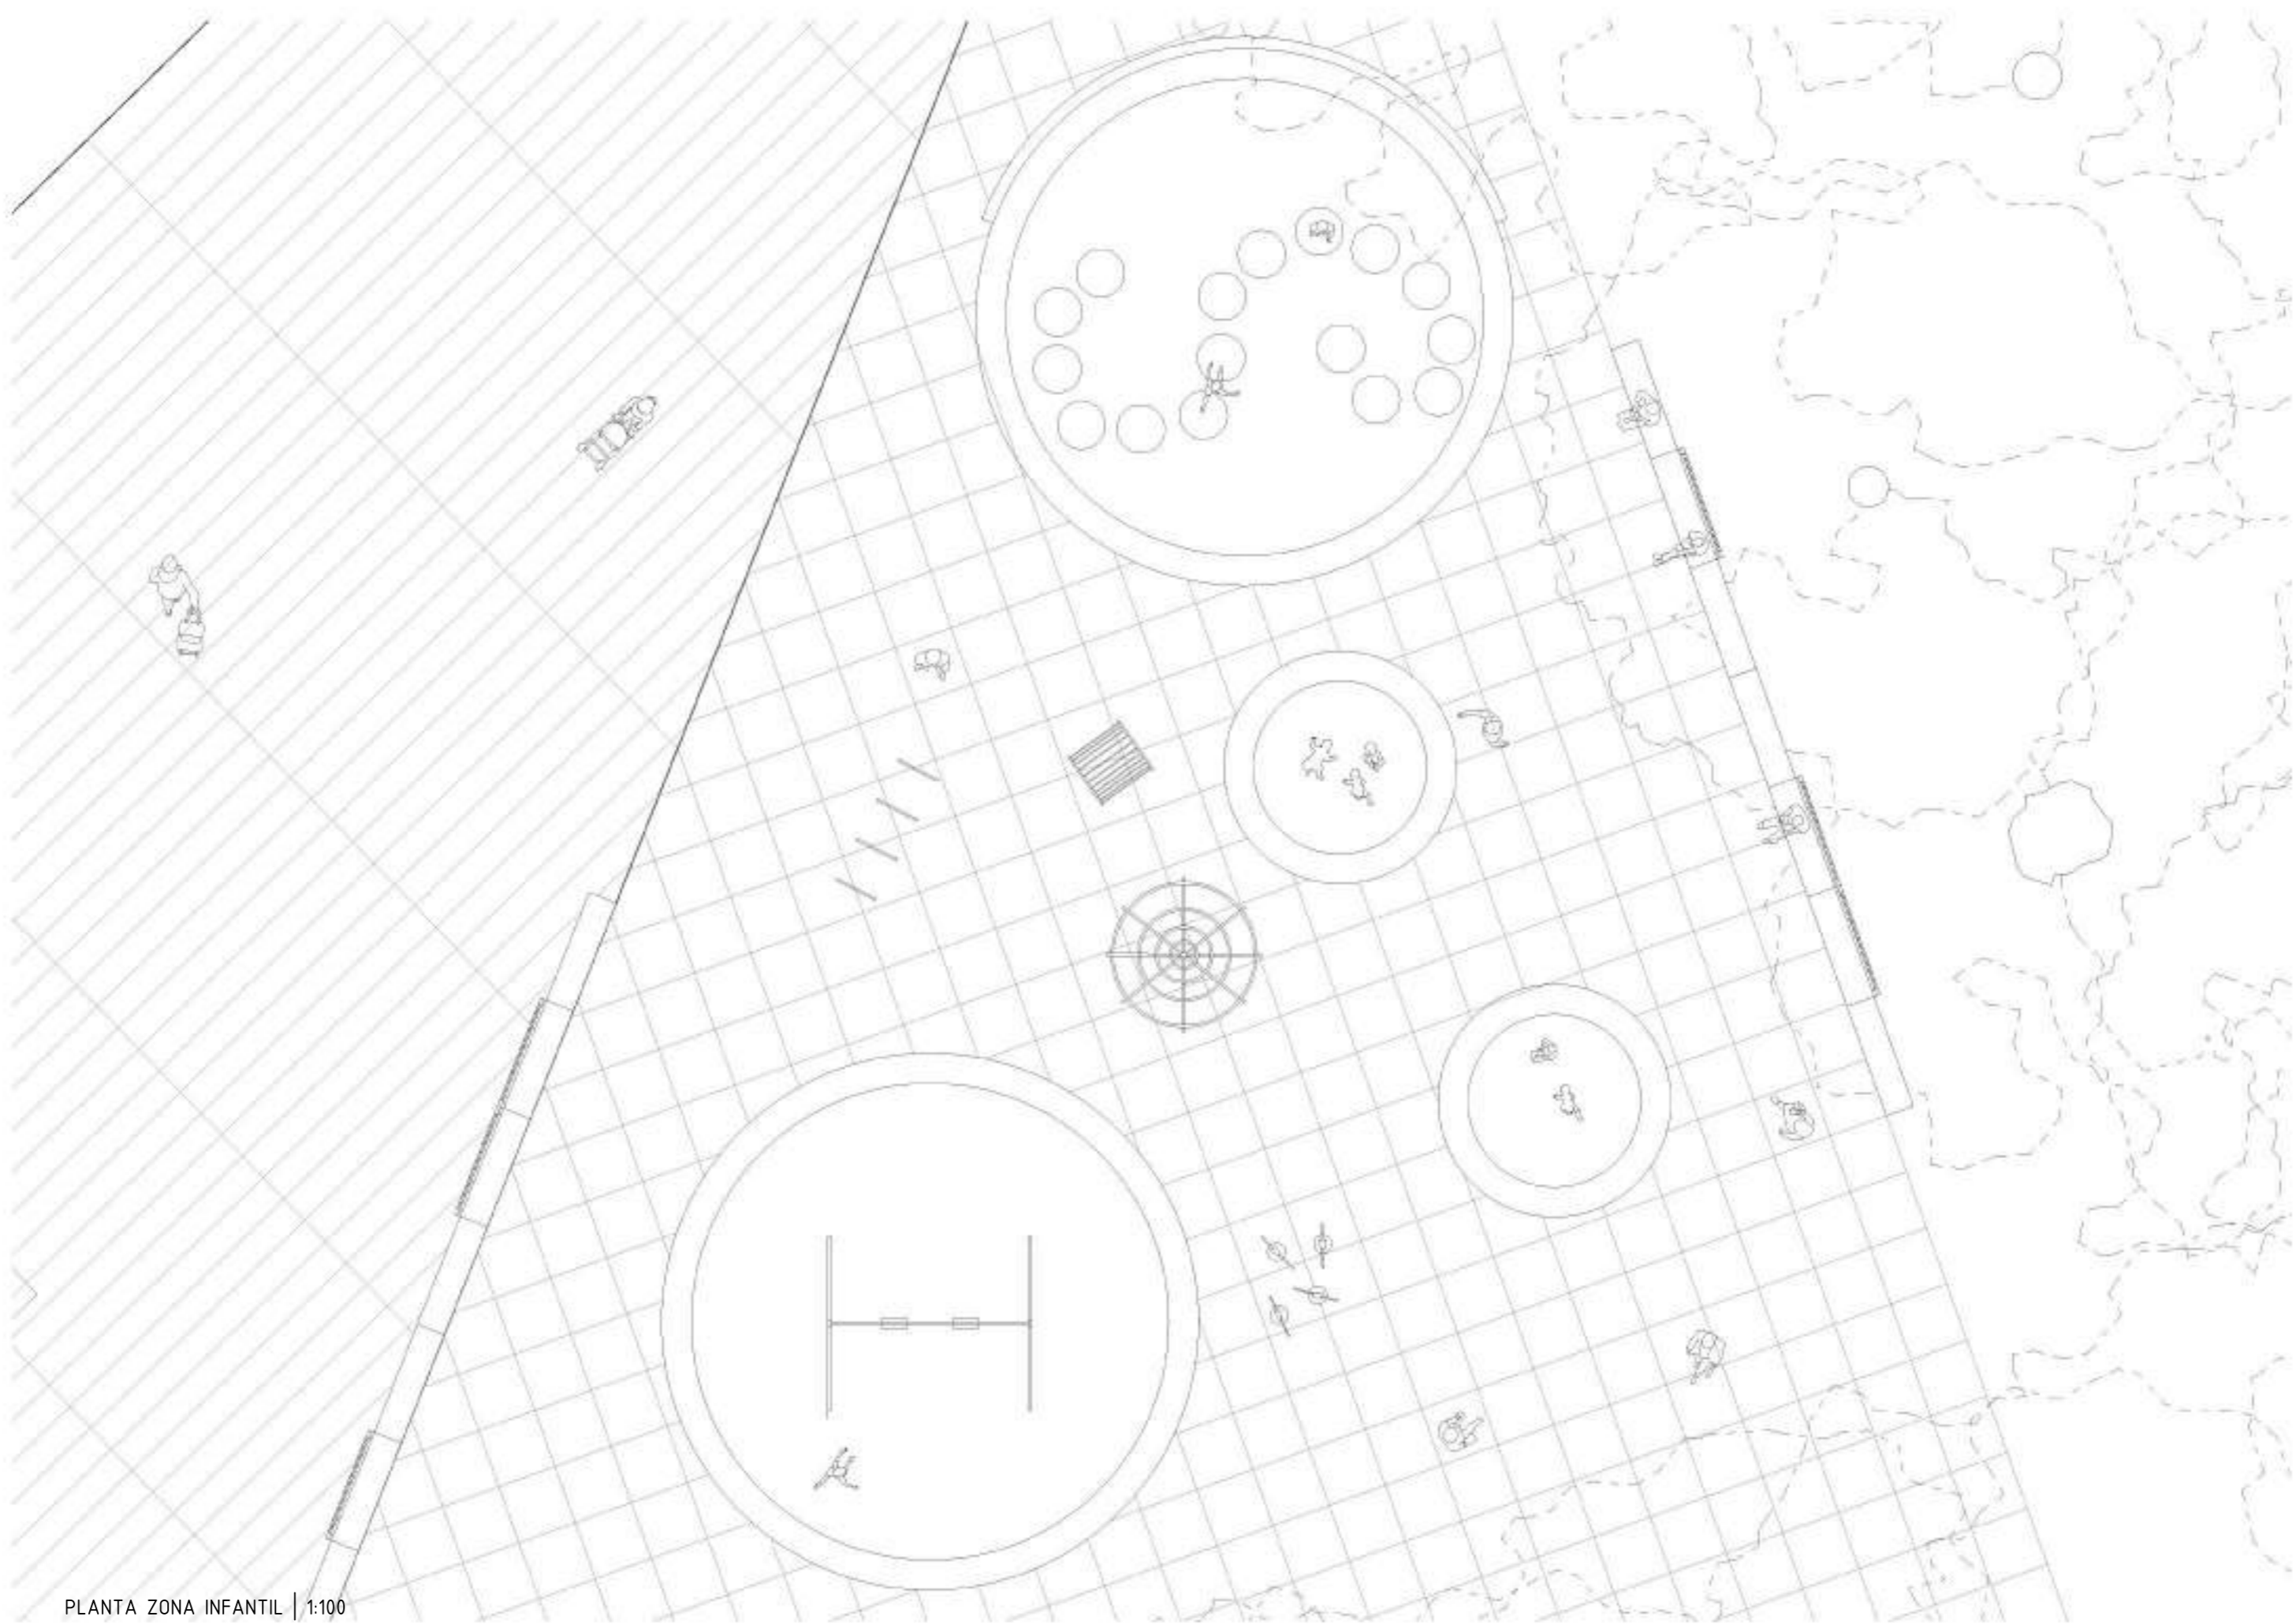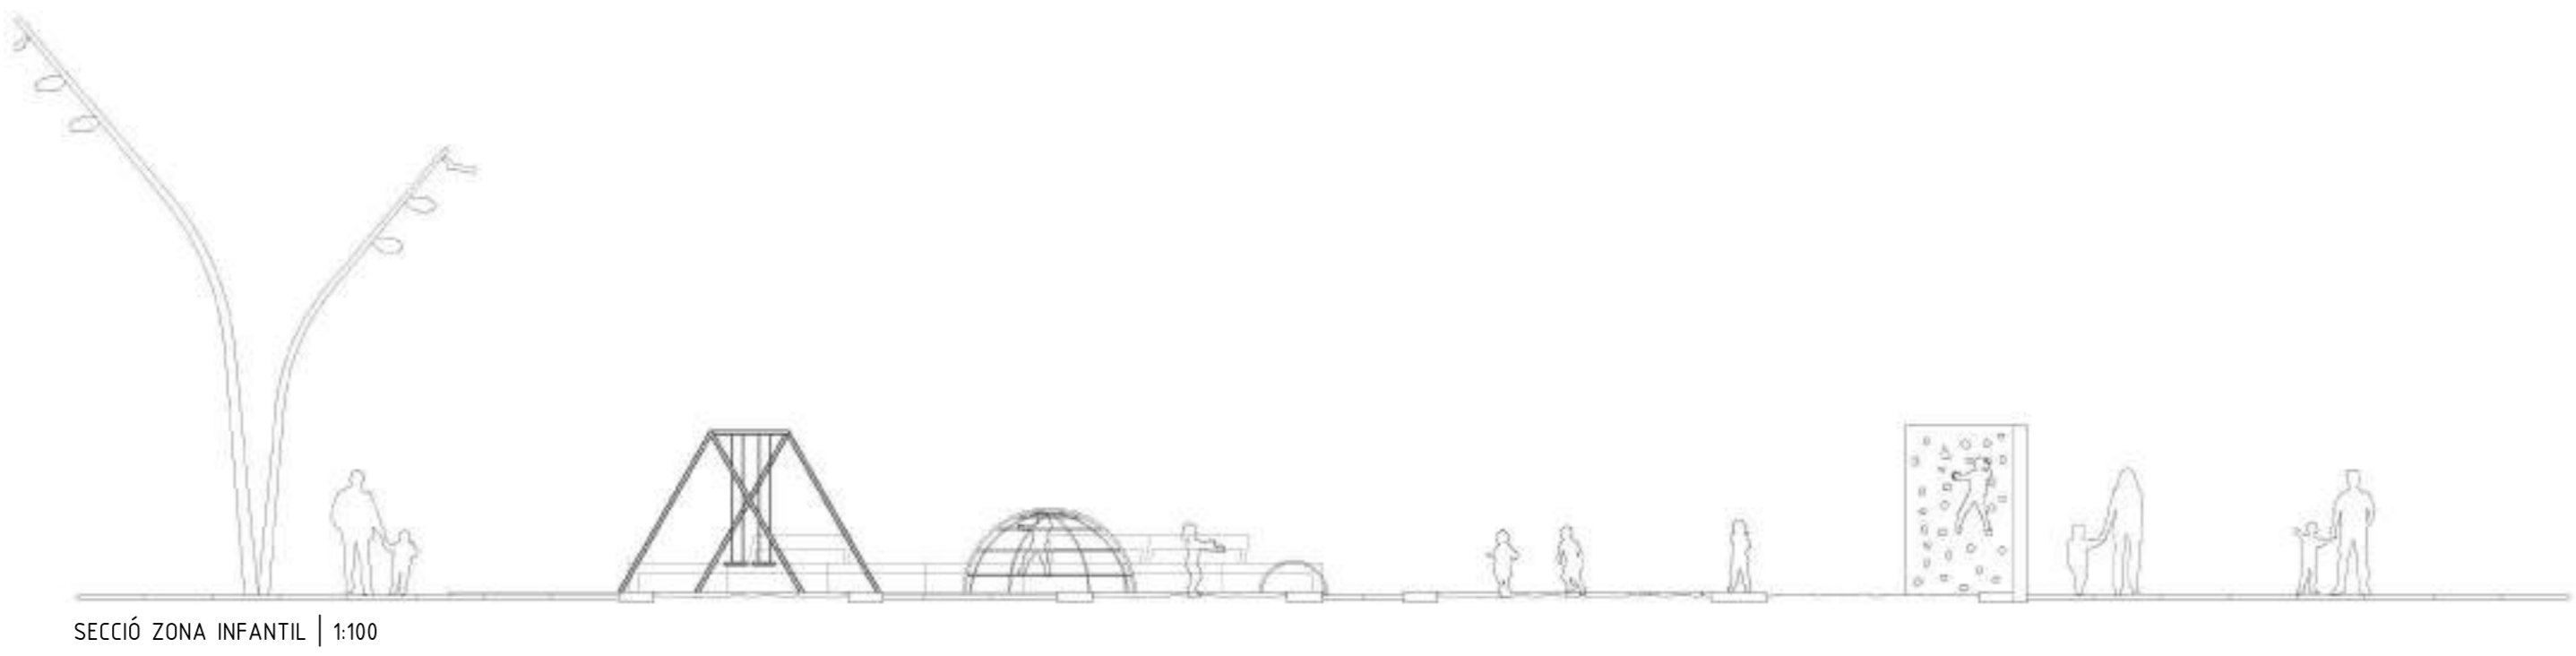



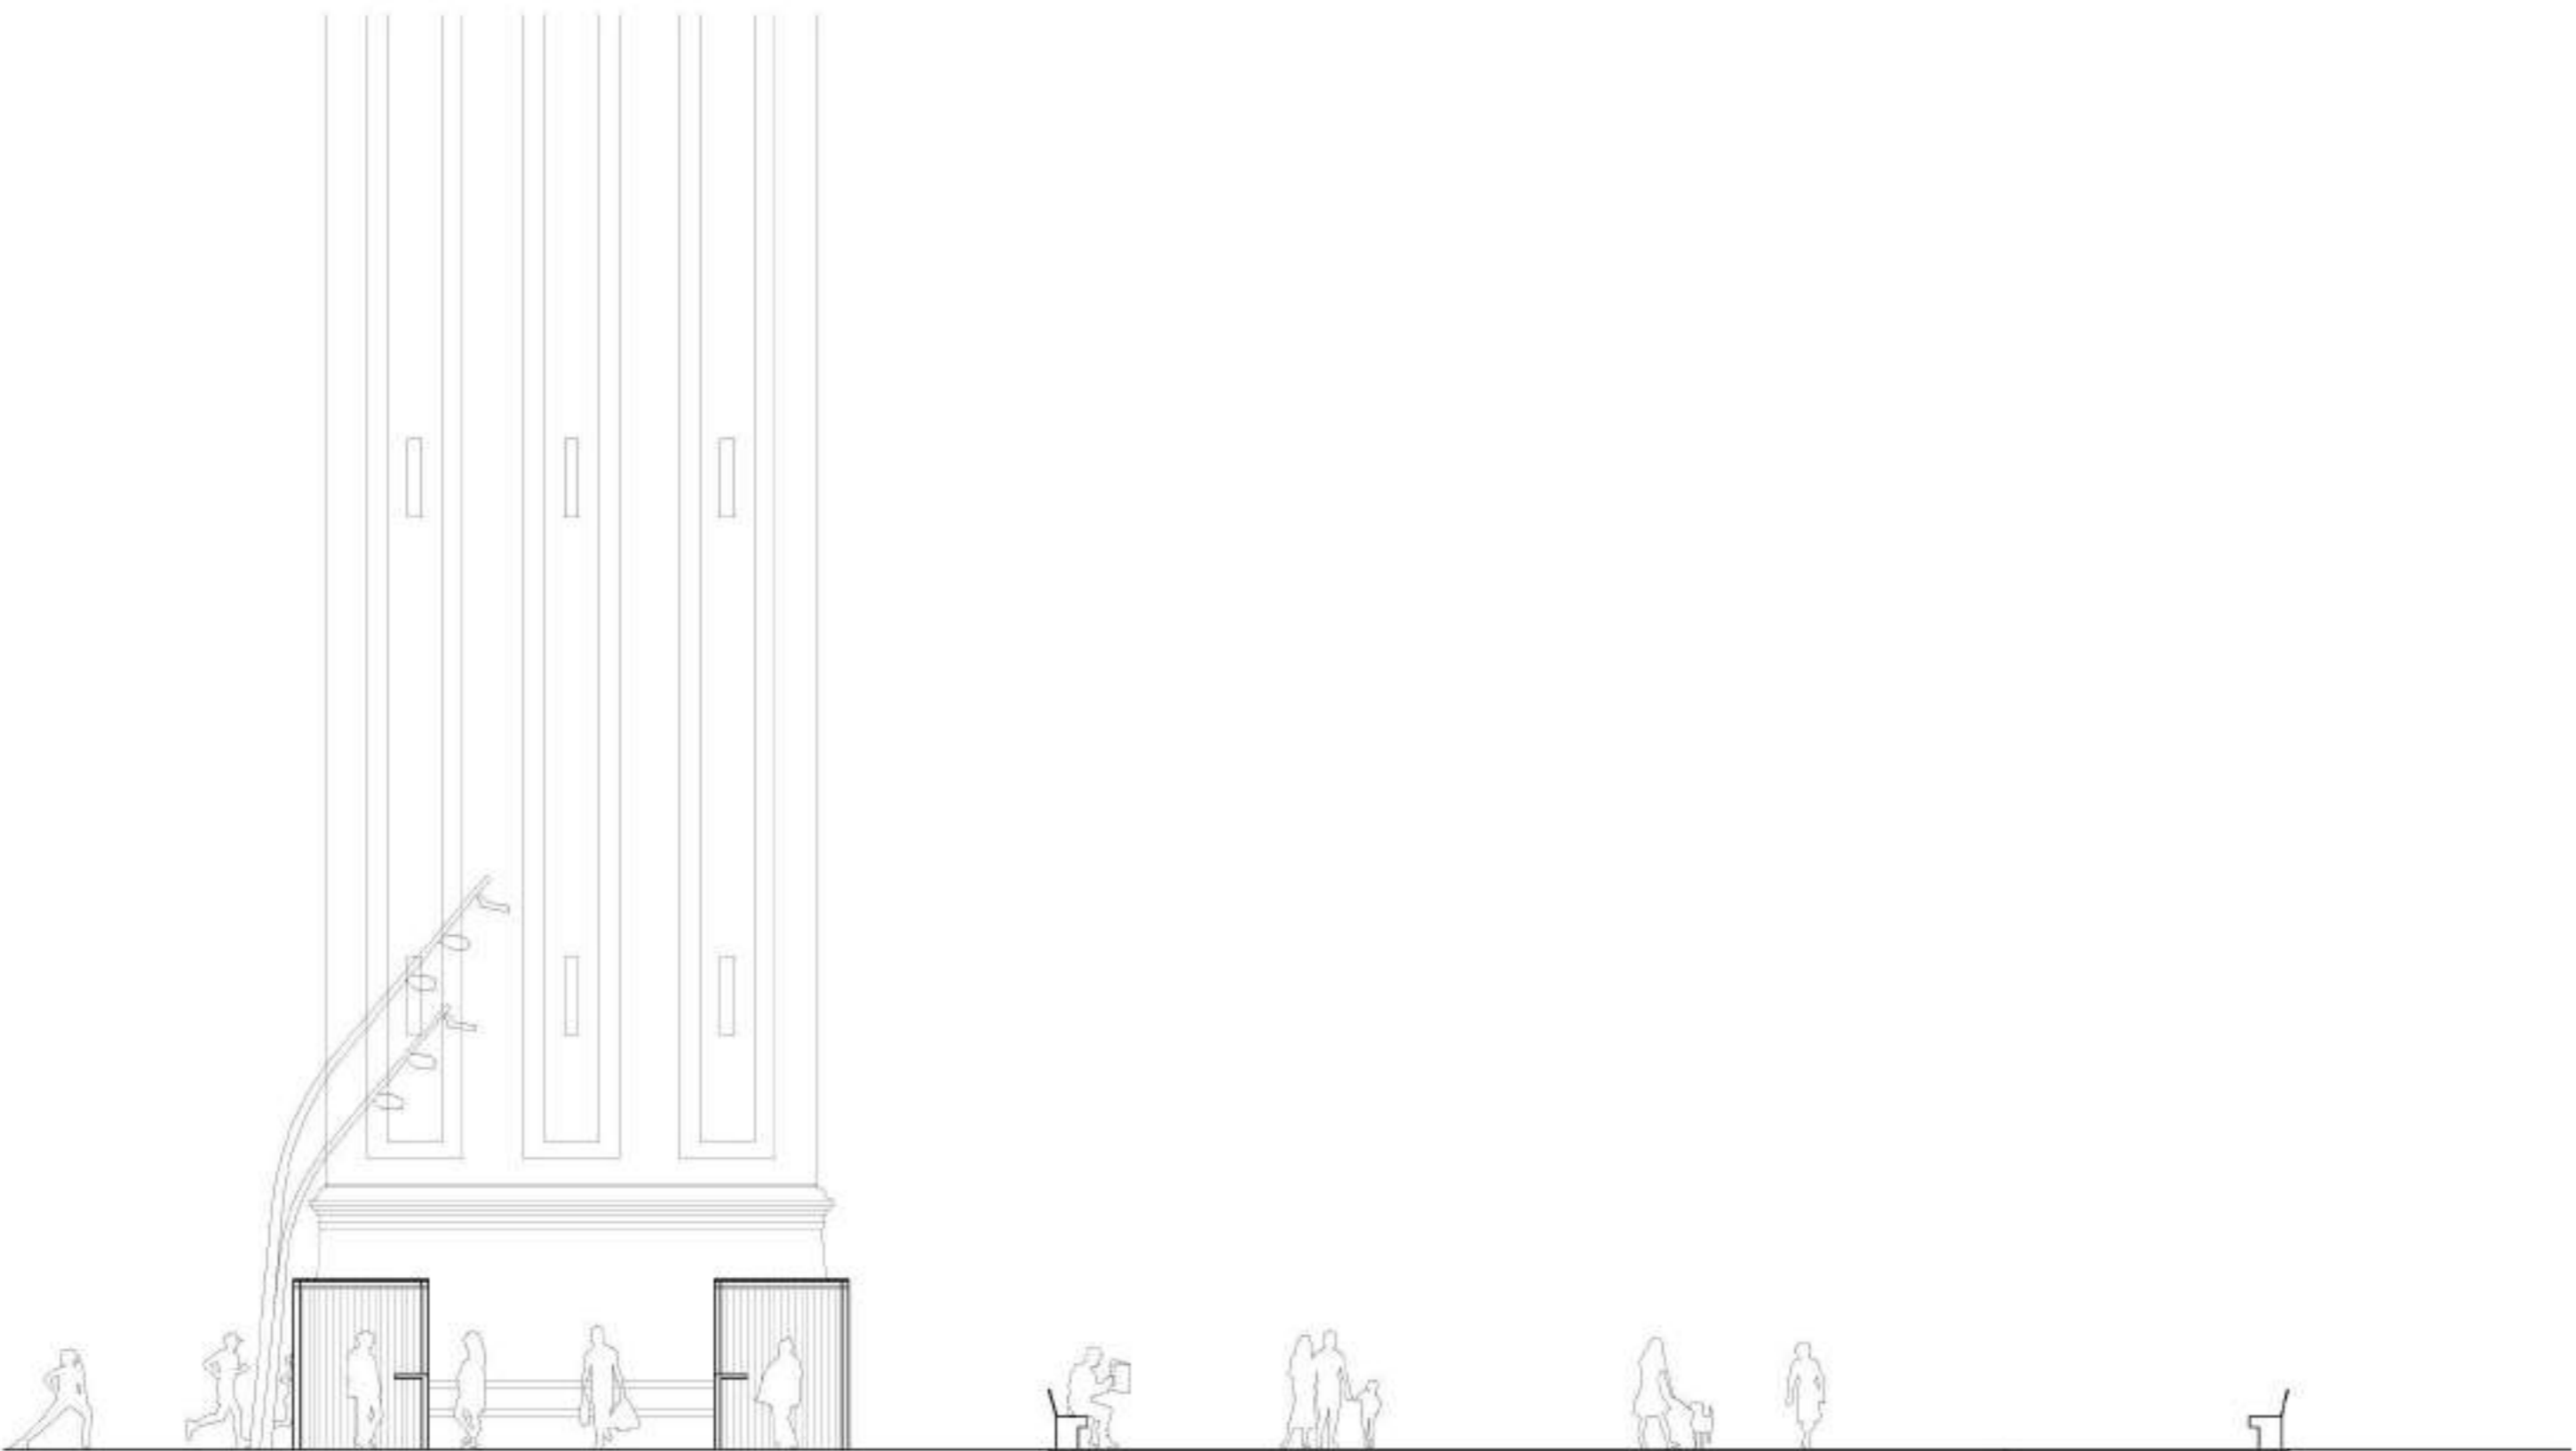

SECCIÓ ZONA PARADES | 1:100

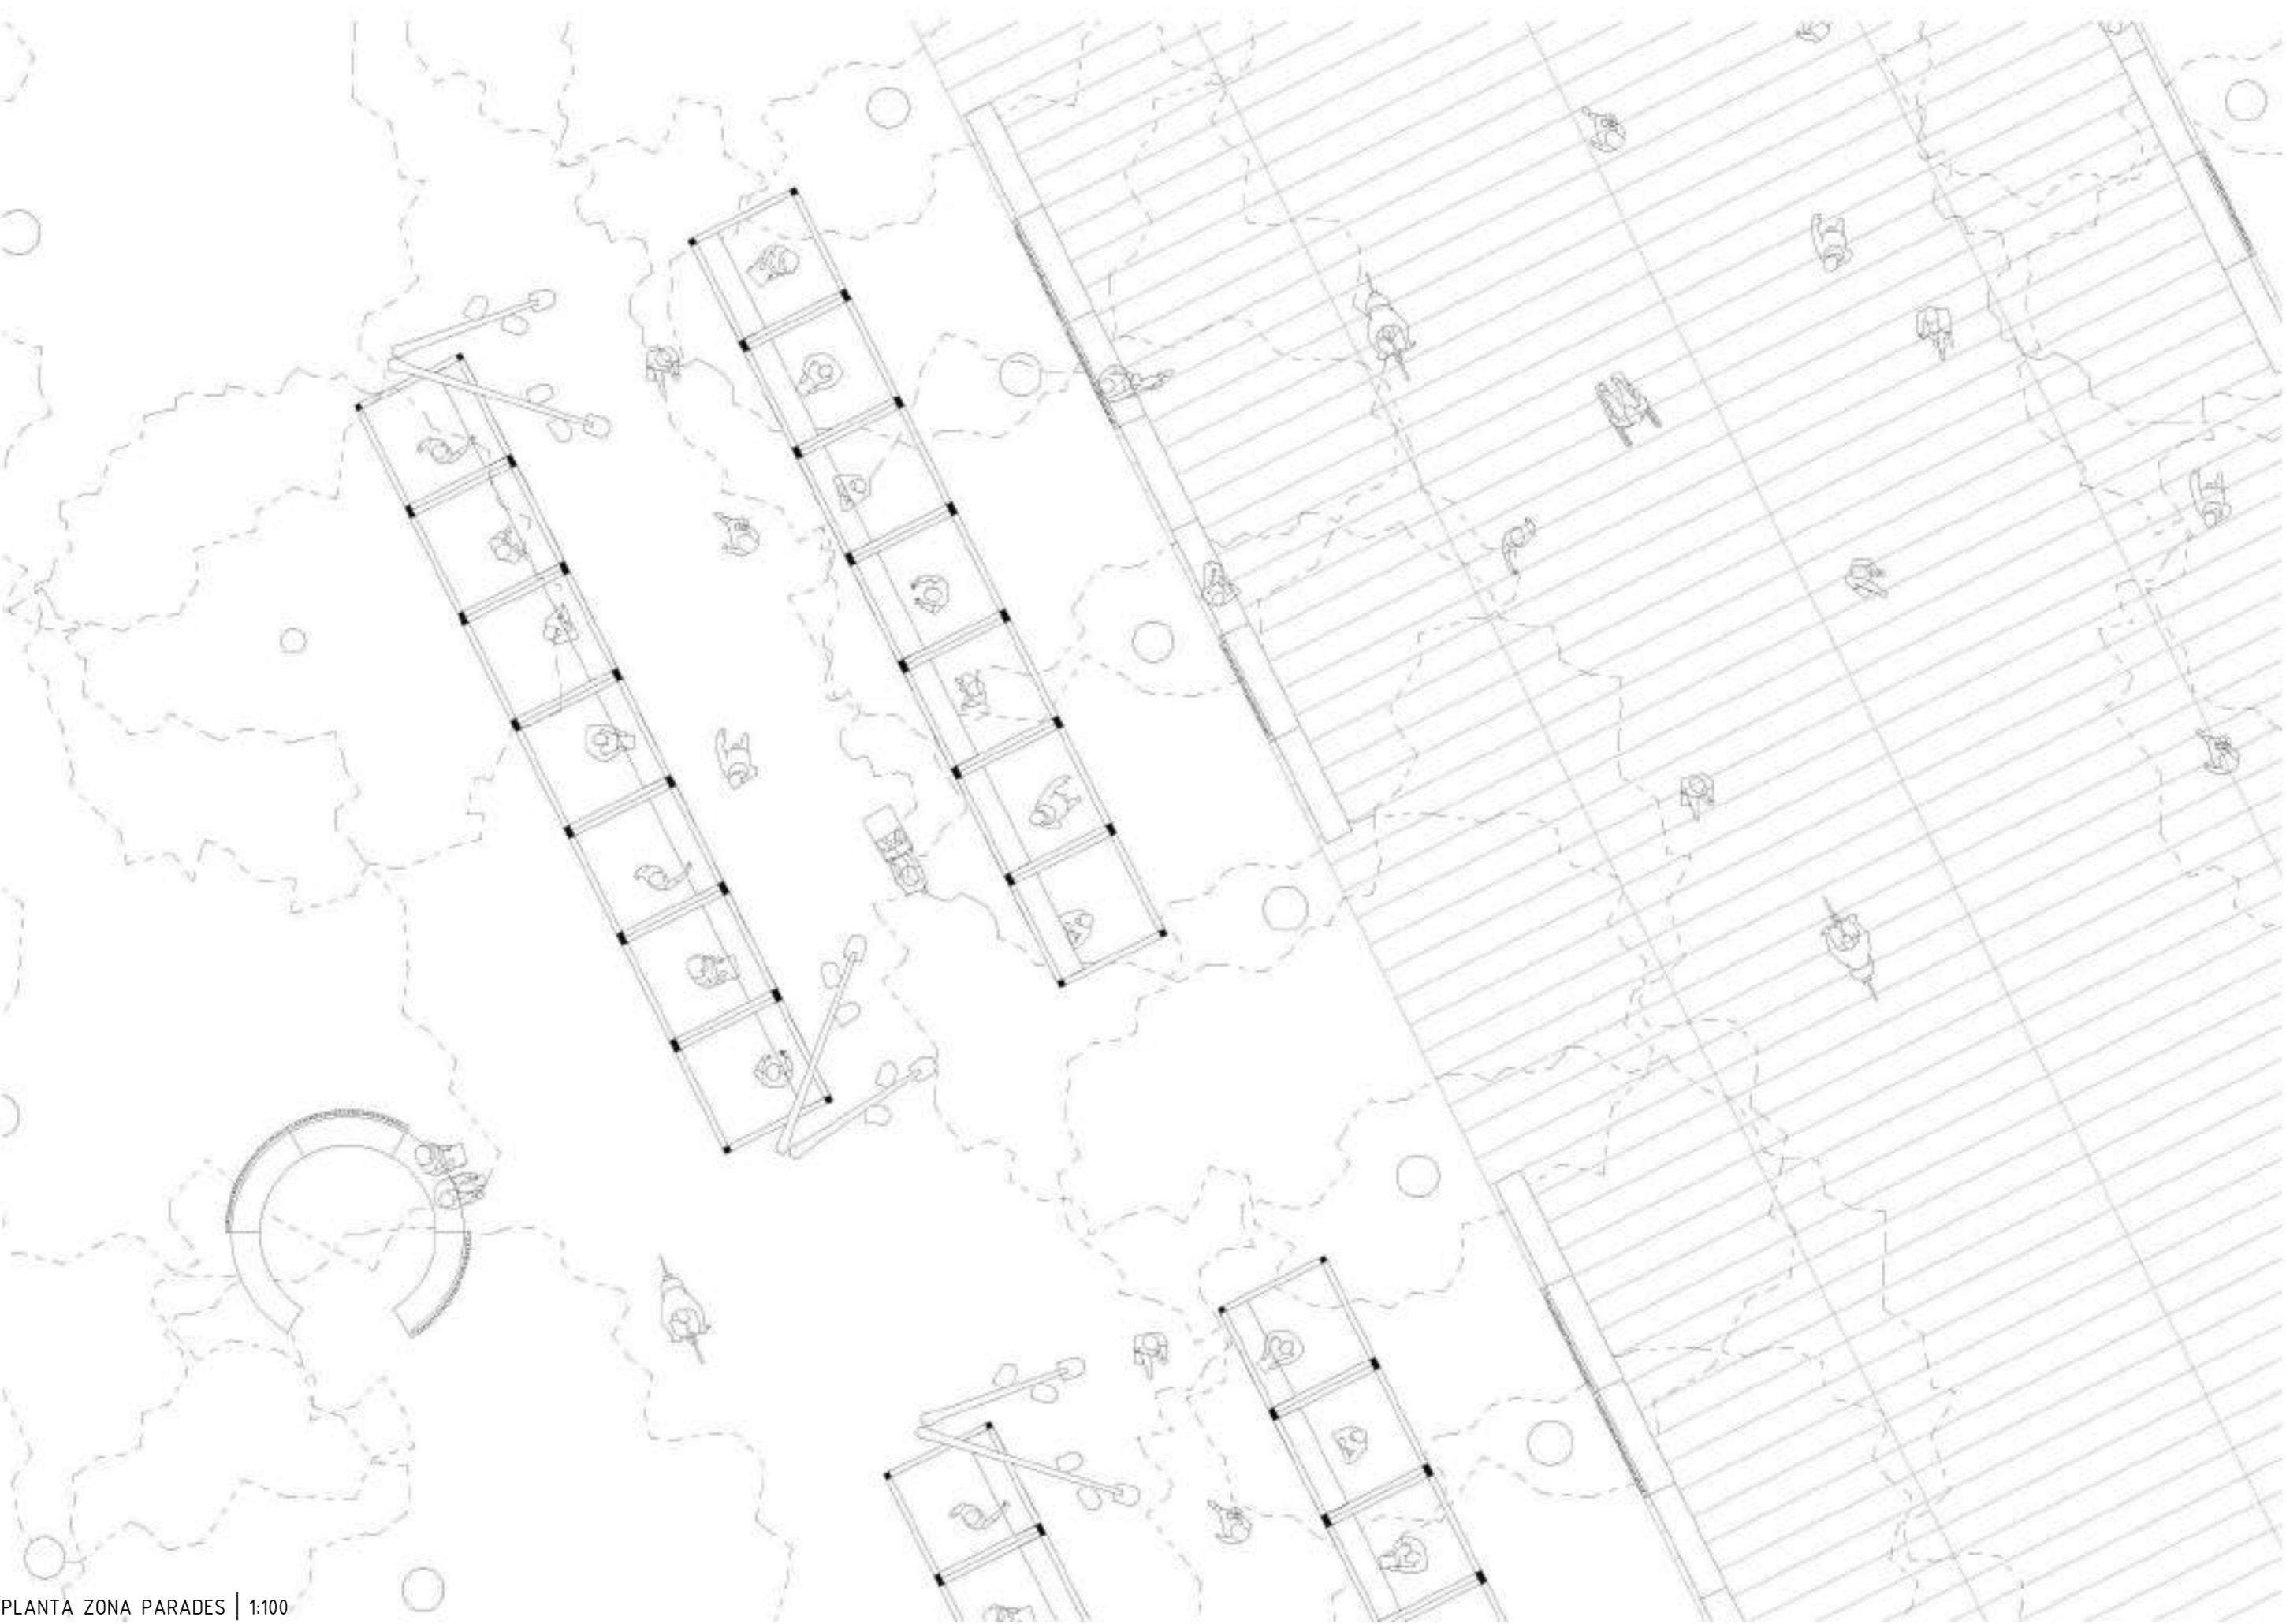

PLANTA ZONA PARADES | 1:100



